



M = 1:500/50  
NHN 150,00

Station	157,26	157,18	157,08	157,01	156,93	156,81	156,71	156,61	156,32	156,19	156,15	156,13	156,11	155,99	155,95	155,92	155,90	155,79	155,68	155,62	155,50	155,37	155,32	155,19	155,02	154,83	154,70	154,59	154,38	154,38	154,25	154,22	154,22	154,26	154,25	154,23	154,22	154,20	154,19	154,18		
Gradiente	
Entwässerung links	
Entwässerung rechts	
Gelände	
Station	-20	-10	0+000	10	20	30	33,62	40	50	60	66,19	72,00	80	82,50	86,00	90	100	107,00	110	120	130	133,00	140	150	160	170	180	190	200	205,00	210	220	225,00	230	240	250	260	265,00				

KRÜMMUNGSBAND

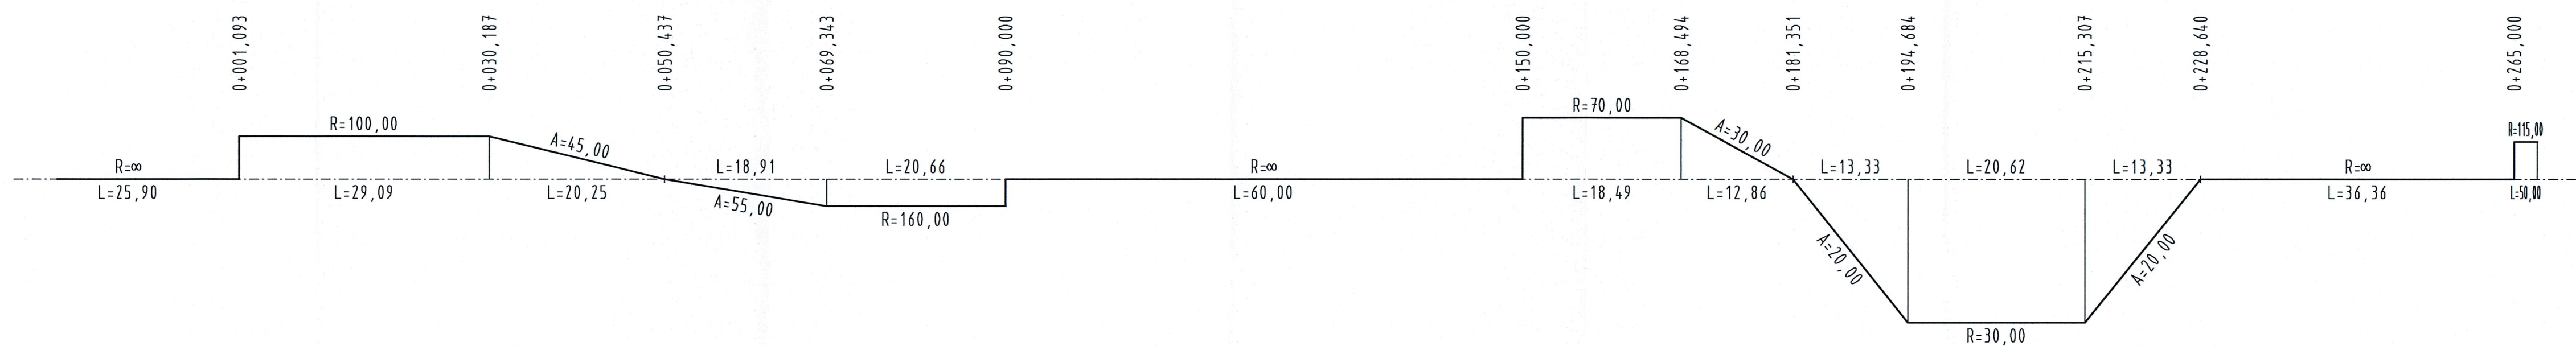

RAMPENBAND

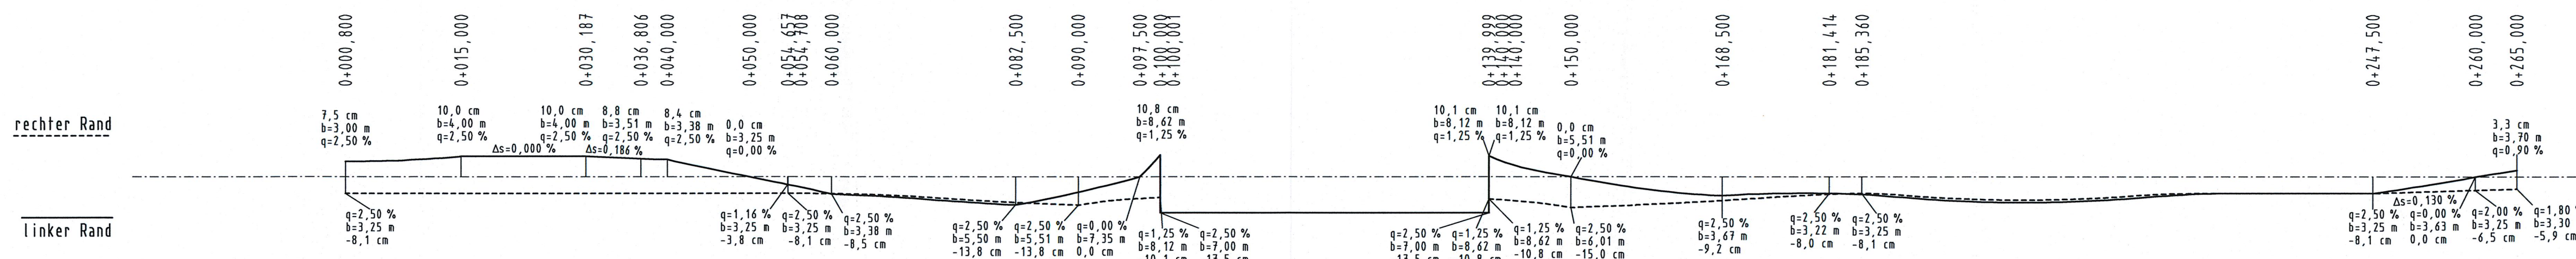

**Zeichenerklärung**

Rohrleitung links		Damm	
Rohrleitung rechts		Einschnitt	
Lärmschutzwand links		Hochpunkt	
Lärmschutzwand rechts		Tiefpunkt	
Graben/Mulde links			
Graben/Mulde rechts			
MHW (empfohlen)			
Schacht links		Schacht vorhanden	
D = Deckhöhe Schacht		S = Sohlhöhe Schacht	
E = Einlauf		SE = Sohlhöhe Einlauf	
A = Auslauf		SA = Sohlhöhe Auslauf	
		Schacht rechts	

**VIC** Planen und Beraten GmbH  
Niederlassung Bautzen  
Käthe-Kollwitz-Straße 19  
02625 Bautzen  
Tel.: 03591 / 684-0  
Fax: 03591 / 684-1119  
E-Mail: Poststelle.NL-Bautzen@lasuv.sachsen.de

Bearbeitet: 02/2019 Pörschke  
Gezeichnet: 02/2019 CARD/1  
Geprüft: 02/2019 Weichert  
Projekt-Nr.: 2105012

**Landesamt für Straßenbau und Verkehr**  
Niederlassung Bautzen  
Käthe-Kollwitz-Straße 19  
02625 Bautzen  
Tel.: 03591 / 684-0  
Fax: 03591 / 684-1119  
E-Mail: Poststelle.NL-Bautzen@lasuv.sachsen.de

Bearbeitet:  
Geprüft:  
Projekt-Nr.: 2105012

Nr.	Art der Änderung	Datum	Zeichen

## FESTSTELLUNGSENTWURF

LANDESAMT FÜR STRASSENBAU UND VERKEHR  
Freistaat SACHSEN  
Unterlage 6 / Blatt-Nr.: 5  
Höhenplan  
Am Staudamm  
B 156 / Bautzen - Weißwasser / NK 4752002, Stat. 1.145 - NK 4752004, Stat. 1.780  
PROJIS-Nr.: 2105012  
Maßstab: 1:500/50

**B 156 Ortsumgehung Malschwitz/Niedergurig von Bau-km 0+000,000 bis Bau-km 2+676,029**

aufgestellt: Landesamt für Straßenbau und Verkehr  
Niederlassung Bautzen  
Käthe-Kollwitz-Straße 19  
02625 Bautzen  
PF 11 19 - 02625  
Bautzen, den 30.07.2019  
Andreas Blesold  
Niederlassungsleiter