



ANLAGE A 03

---

# Fließschema Entwässerung

### Fließschema Ableitung Kalter Born Sekundärentwässerung

### Primärentwässerung Erweiterung FBF, Ableitung Kalter Born

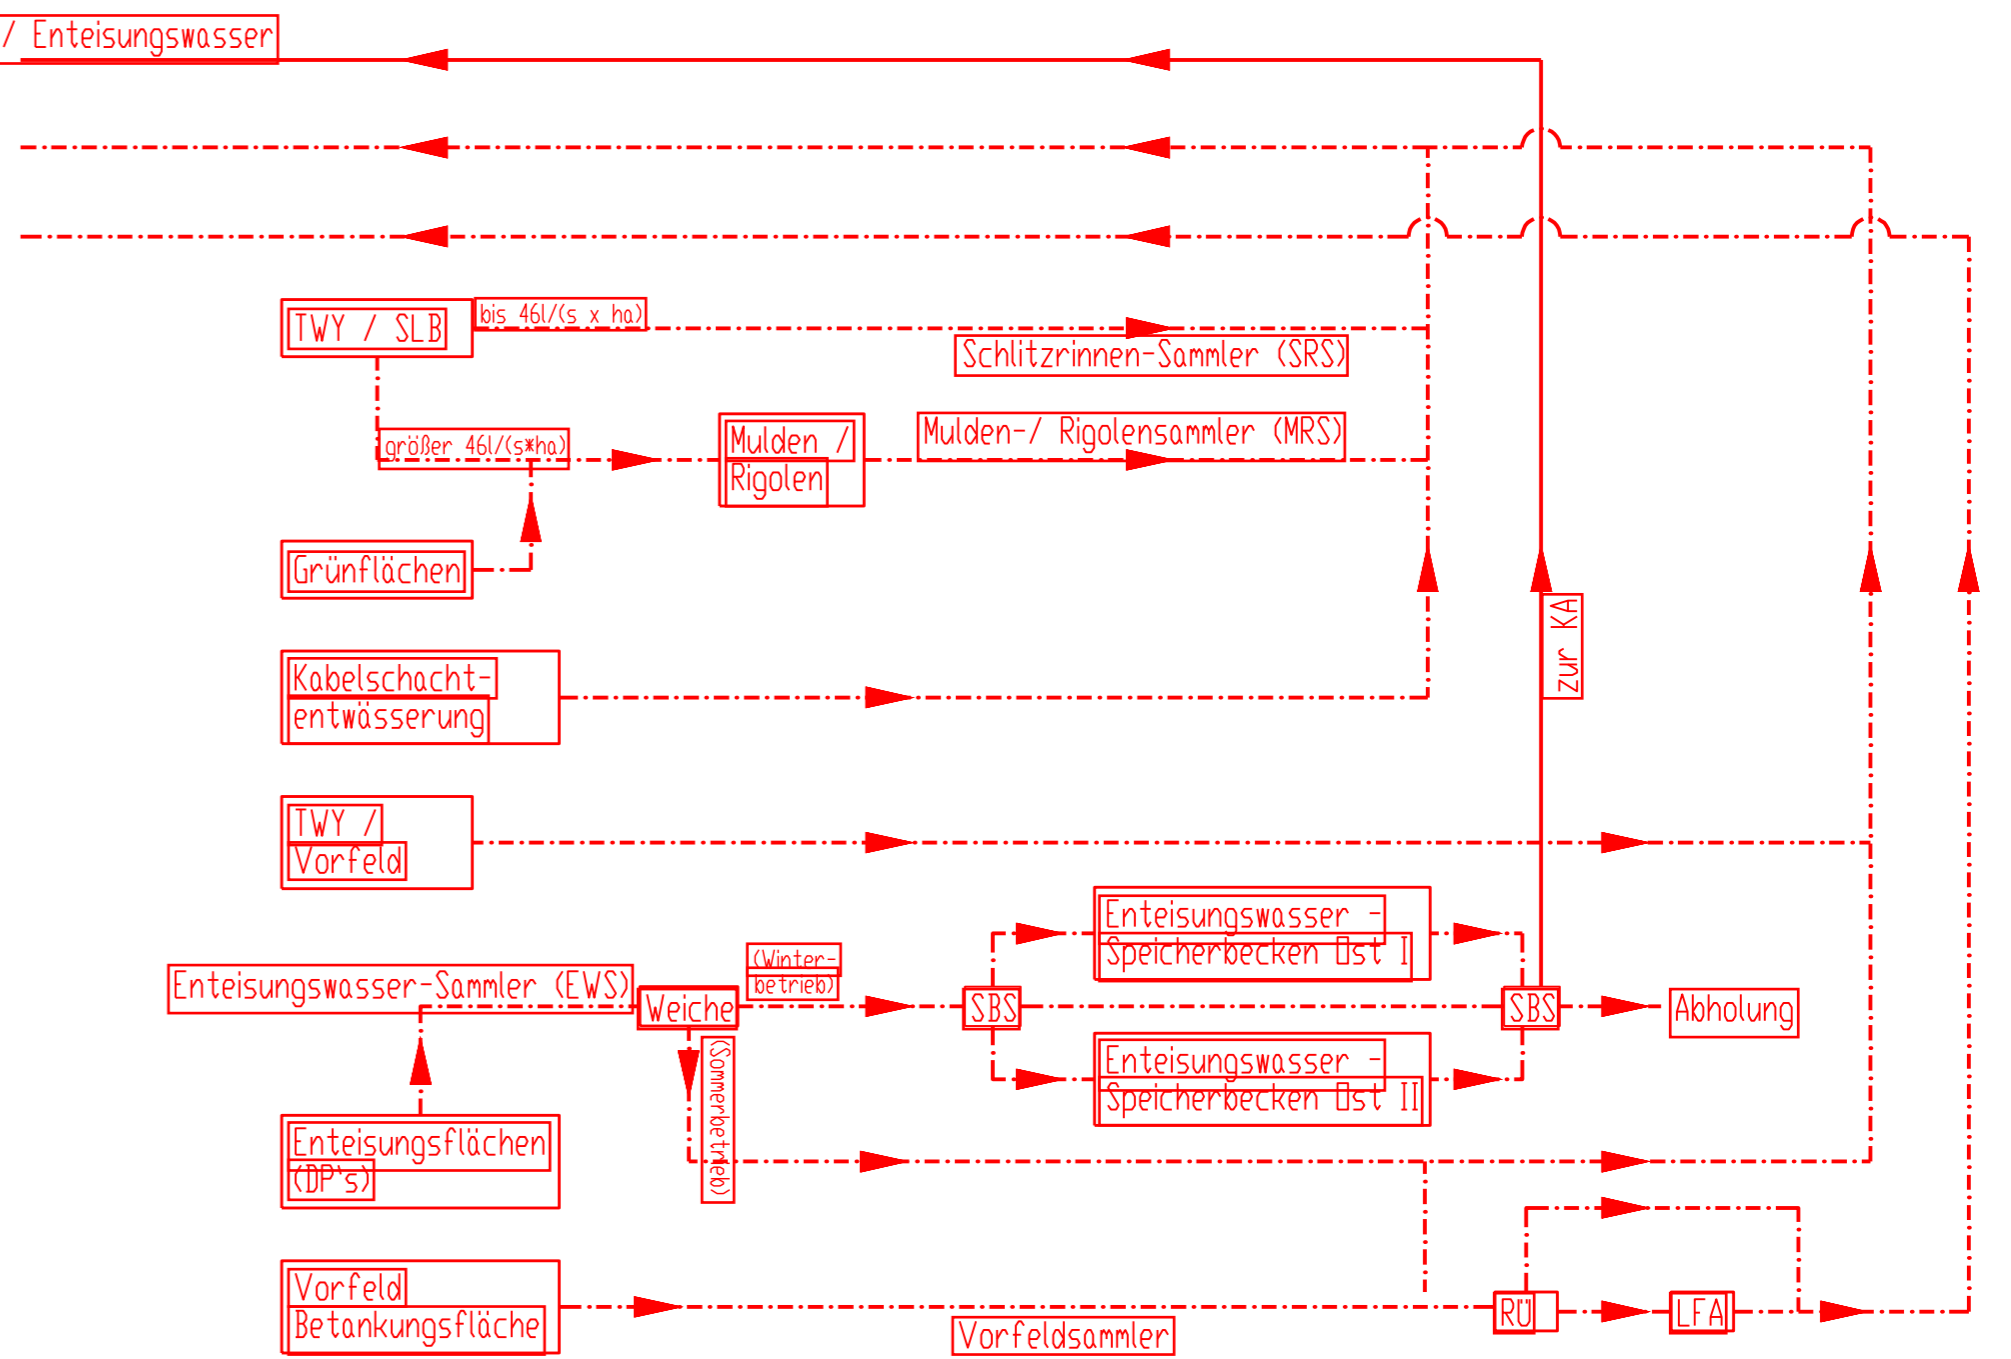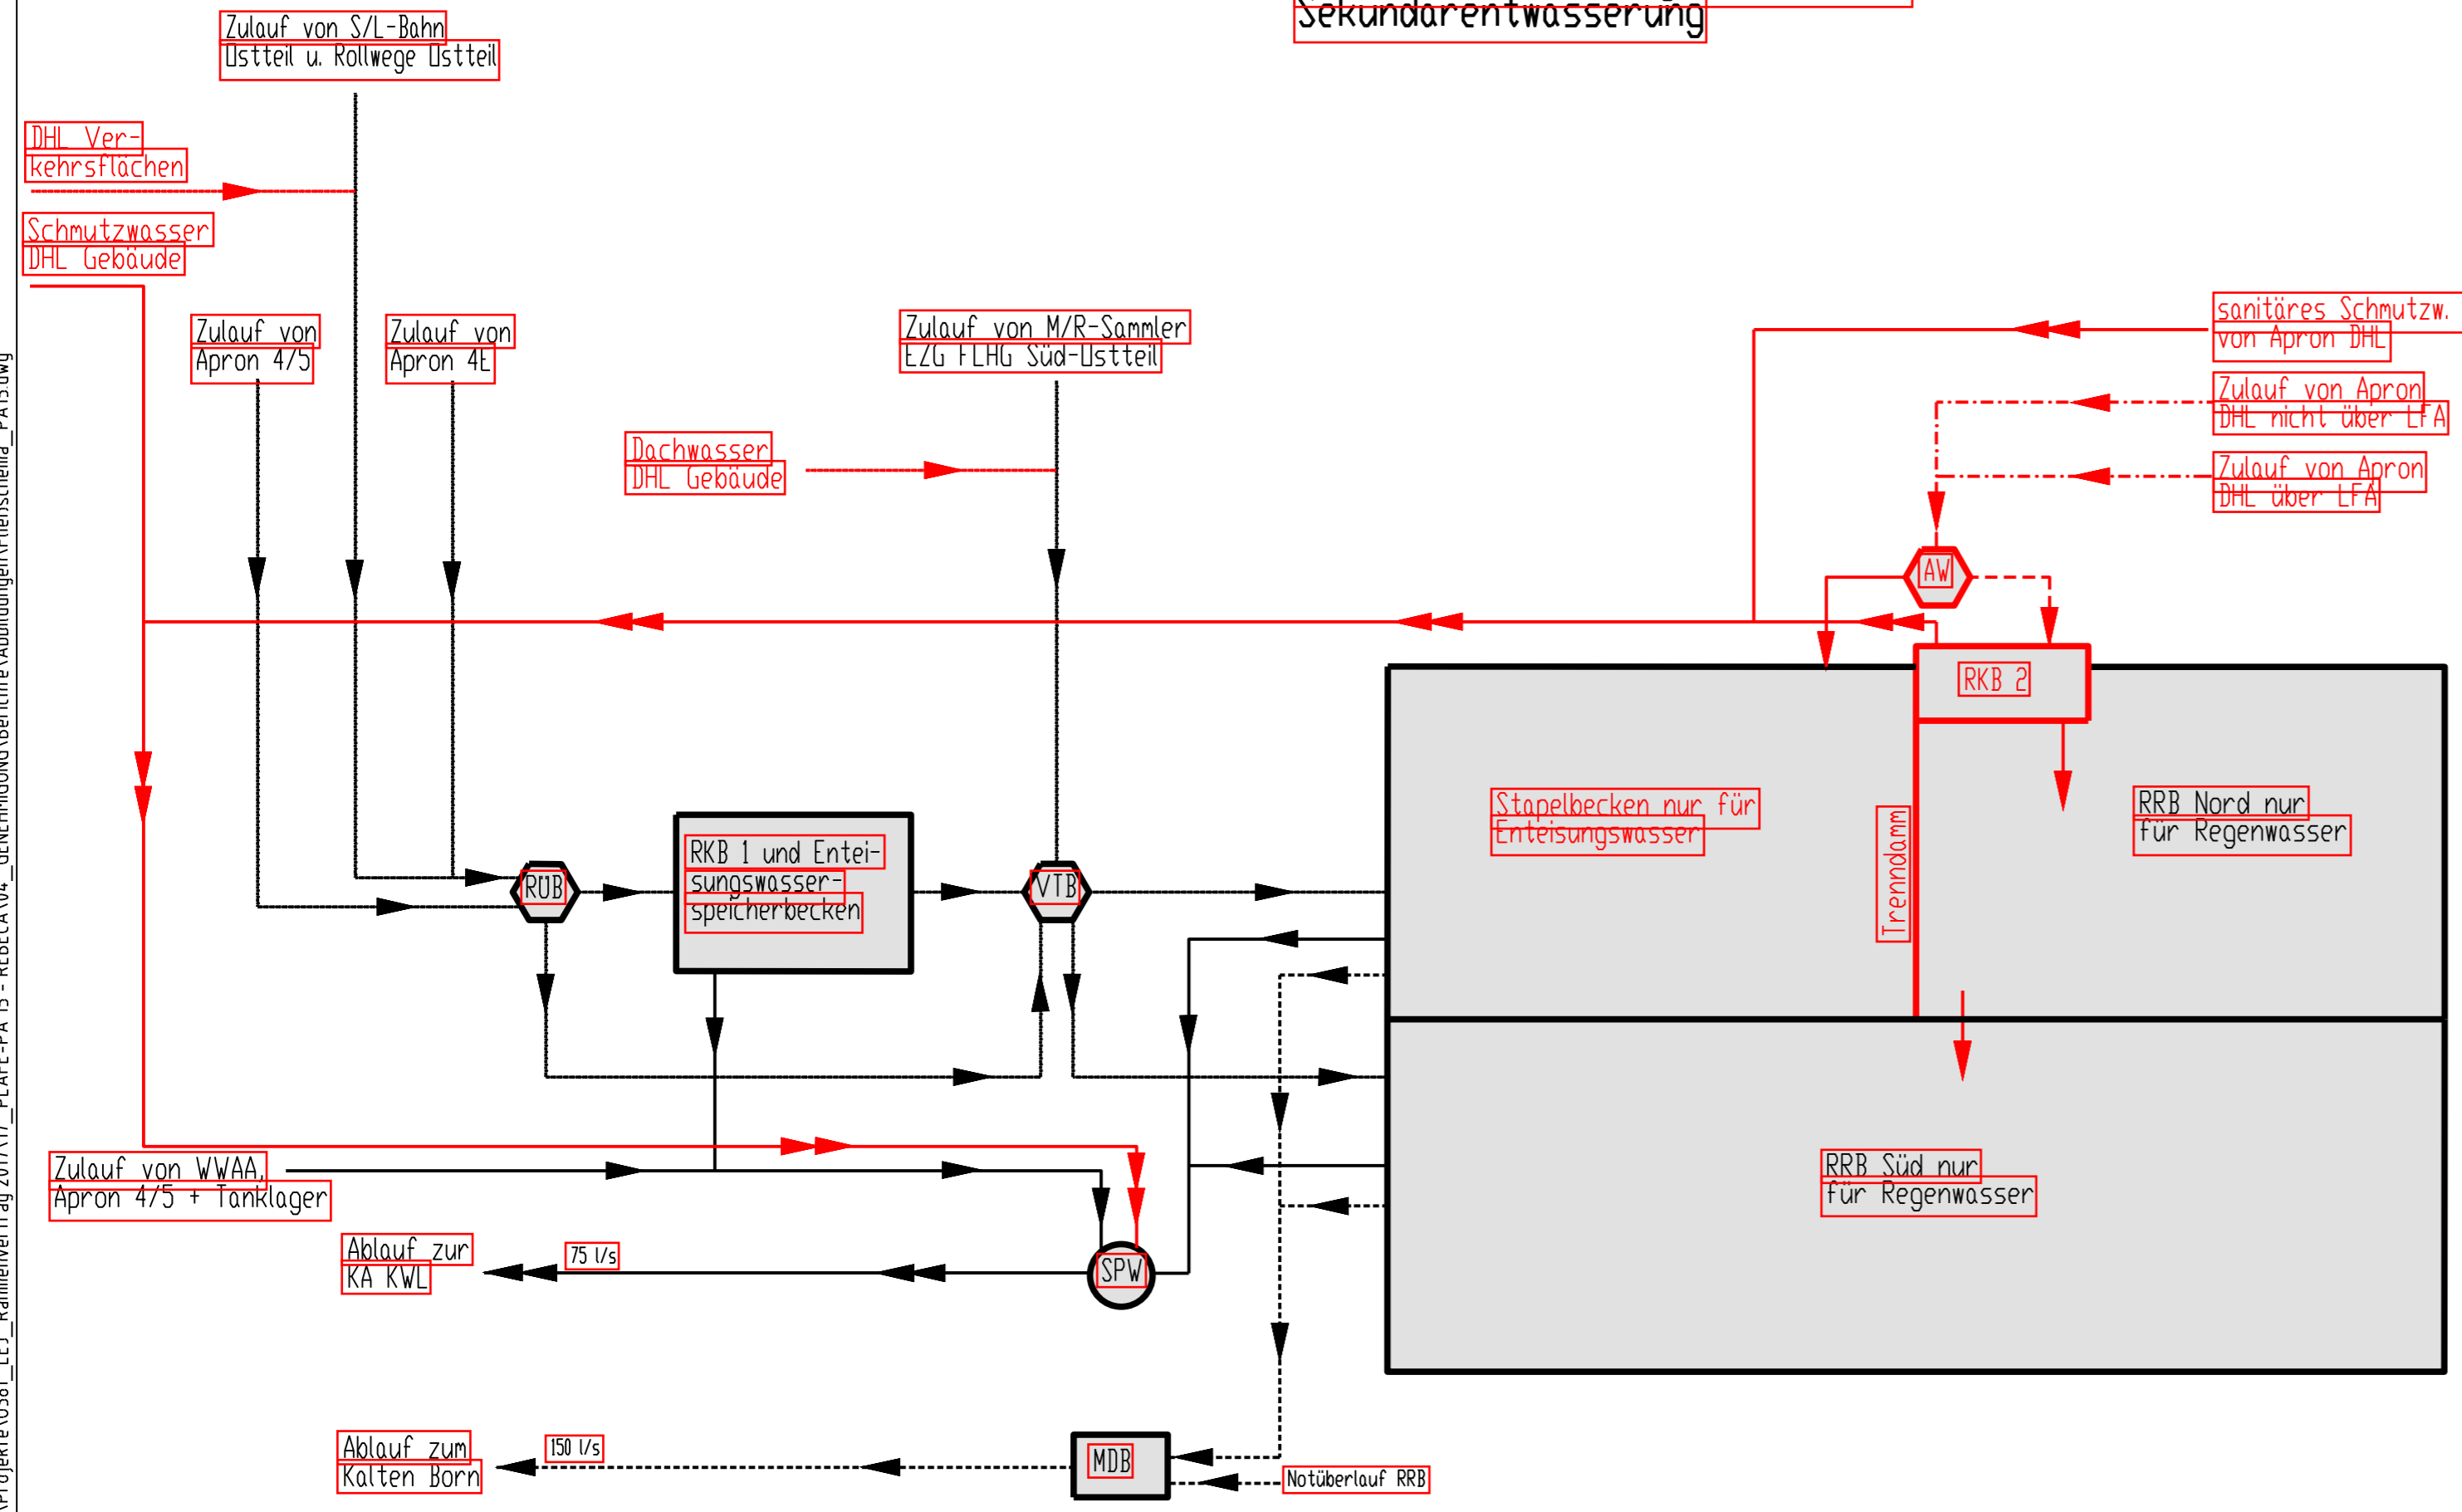

Legende	
RUB	Regenüberlaufbauwerk
RKB	Regenklärbecken
RRB	Regenrückhaltebecken
AW	Abwasserweiche (RW/SW)
VTB	Verteilerbauwerk
SPW	Schmutzwasserpumpwerk
MDB	Mess- und Drosselbauwerk
SBS	Schieberschacht
— (black)	Mischwasser
— (red)	Schmutzwasser
— (dotted)	Regenwasser
— (solid)	Gefälleleitung
— (thick solid)	Druckleitung
— (black)	Bestand
— (red)	Planung (PA15)

Plot vom: 18.08.2020 G:\Projekte\0381\_LEJ\_Rahmenvertrag 2017\17\_PLATE-PÄ 15 - REBECA 04\_GENEHMIGUNG\Berichte\Abbildungen\Fließschema\_PA15.dwg