



IN DIESEM PLAN FESTZUSTELLEN


- Flughafengelände - Erweiterung
 - neue Grenze des Flughafengeländes
 - bestehende Grenze des Flughafengeländes aufheben
- NACHRICHTLICH
- Flughafengelände - Bestand
 - bestehende Grenze des Flughafengeländes

Erweiterung der Vorfeld- und Gebäudeflächen sowie der Flugbetriebsflächen	AC - - 1 7 0 7 2 0 D 0 0 8
Flugsicherheitsmaßnahmen bei Bautätig	GRUE 0 6 0 8 1 9 X X
Projektgrenze bei Baufeld FW, StollJAN124, Entleis. DP6, Ergänzung Verkehrsstr. Anbindung an Knoten S&Poststr.	GRUE 3 1 0 7 0 8 X X
Projektgrenze bei Baufeld TP, FBf nachr.	GRUE 2 6 0 3 0 7 X X
Teiländerungs-PFB 15.01.07; Verfügung unter AL2; S8 nachr.	GRUE 3 0 0 1 0 7 X X
Projektgrenze/Umgriff geändert	GRUE 1 5 0 3 0 6 X X
Projektgrenze/Umgriff bei Baufeld FNV (Betonbau) geändert	GRUE 0 6 1 0 0 4 X X
Projektgrenze	GRUE 2 1 0 9 0 3 X X

Art der Änderung	Verfasser	Datum	Zeichen	Index
------------------	-----------	-------	---------	-------

Umgreif des Flughafengeländes	G R U E 3 1 0 7 0 8 9 0 0 1 2 5 0 8
Grundlagengliederung	

Blaueisennummer	Ebene	Planart	Gezeichnet	Verfasser	Datum	Plannummer	Index
1 8 1 0 0 0 4 3 1 0 0 2		GRUE	0 7 0 8 0 3 0 0	D	1 2 5 0 8		
1 2 3 4 5 6 7 8 9 10 11 12 13 14 15 16 17 18 19 20 21 22 23 24 25 26 27 28 29 30 31 32							

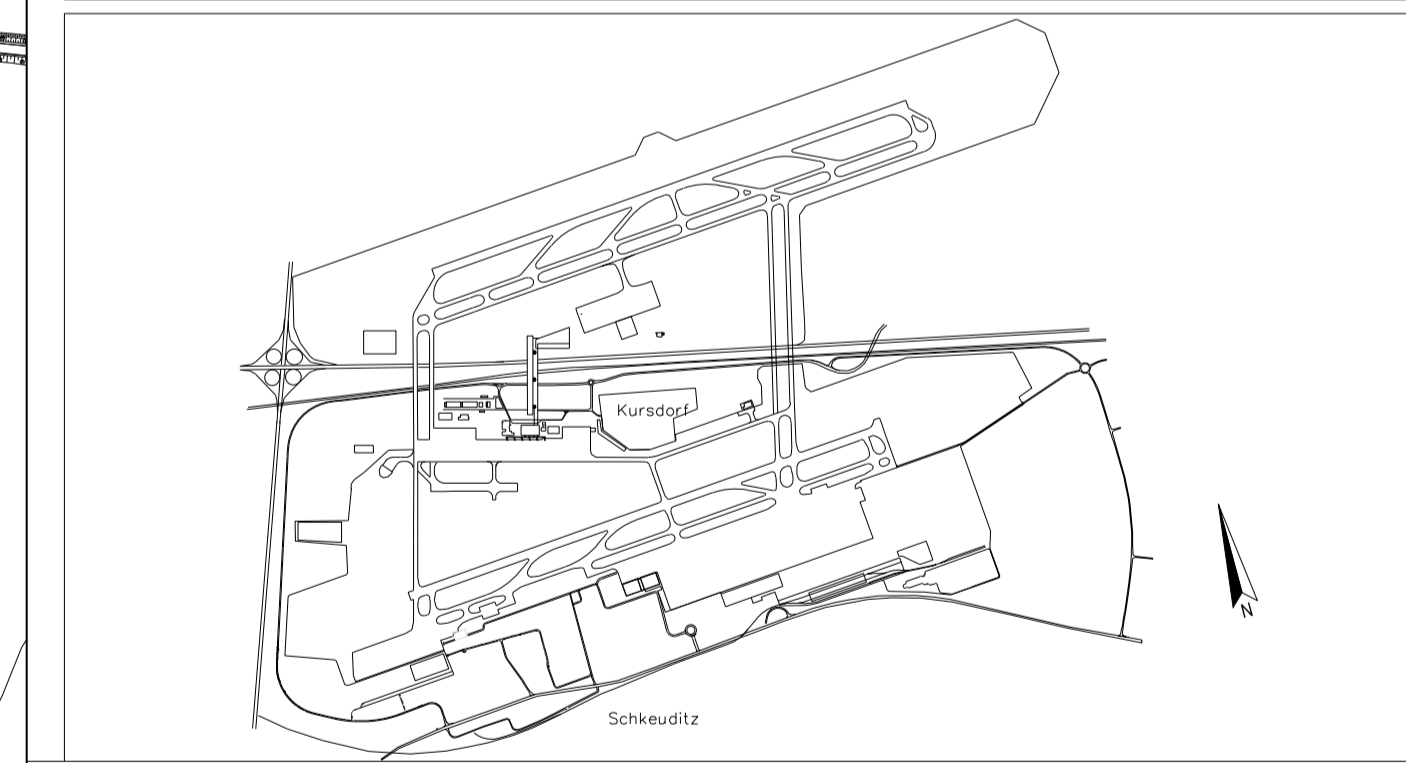

Planfeststellung
Start- / Landebahn Süd mit Vorfeld
15. Änderung



Objekt	Start- / Landebahn Süd mit Vorfeld	Akten-Nr.	15. Nummer	Jahr
		5 8 0 0 0 0 0 7		
Planart	Umgreif des Flughafengeländes	Maßstab	1:5.000	

Generalsplaner	Etage	
	Str.	

Planverfasser	Zweigstelle Leipzig Fluggerstraße 1c • 04159 Leipzig Leipzig consulting partners Beratende Ingenieure	Etage	E. Krauss
		Str.	E. Krauss / A. Ortner
		Str.	E. Krauss

Flughafen Leipzig/Halle GmbH	Datum	Zeichen
Leipzig, den 22.06.2020		
	Anlage-Nr.	B 3f

Pk_vom_16.07.2020 © Projekt 0391_LEI_Rahmenvertrag 2017/17_PLA-FE-PA-15 - RBEBE-CA (M. GEBENHILG) (M. PLANE) (B. GUD) (S. LANG)