Regelquerschnitt Rollwege

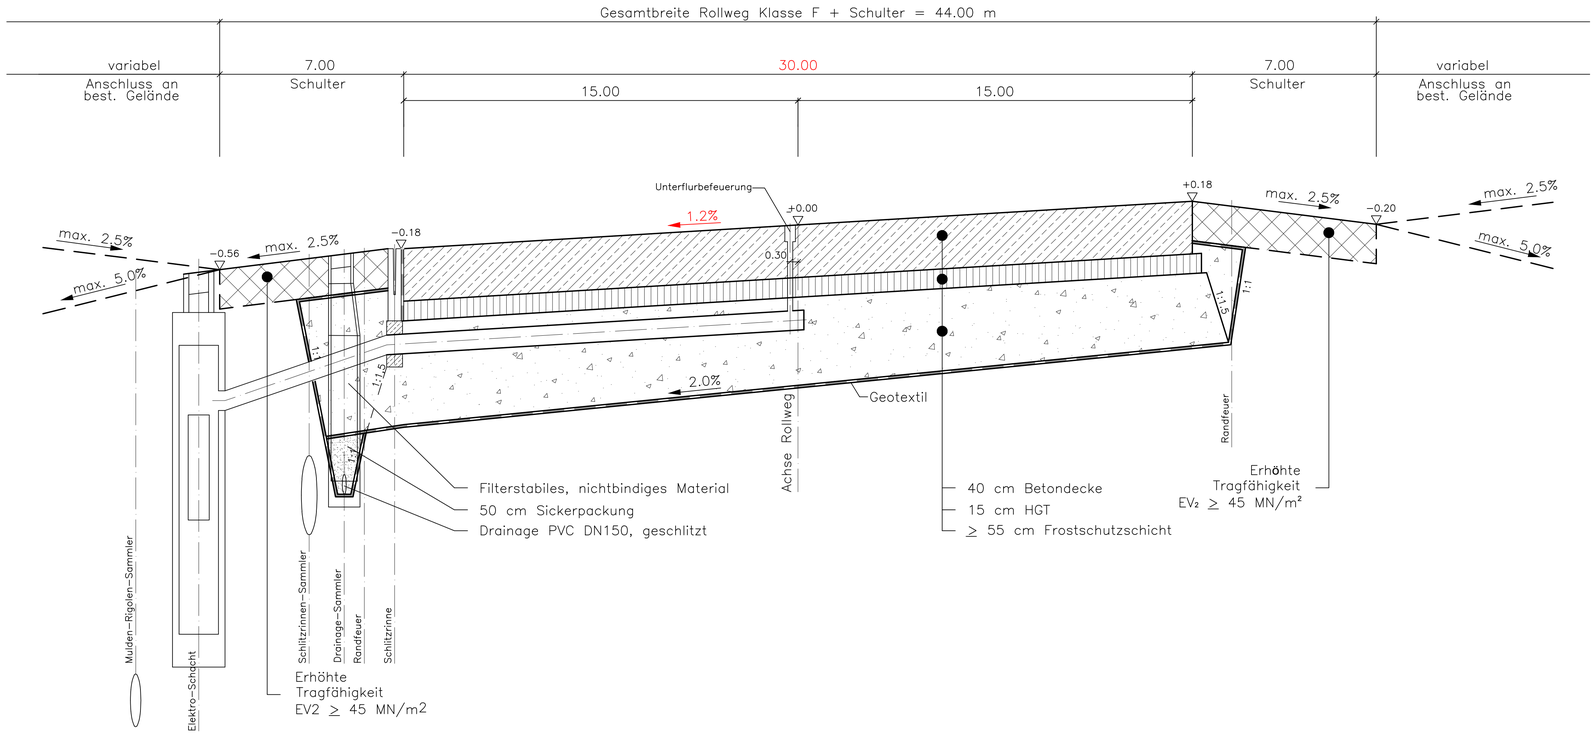

IN DIESEM PLAN FESTZUSTELLEN

Rollweg Regelbreite = 30 m
Regelquergefälle einseitig 1,2 %

NACHRICHTLICH

Angaben zur Entwässerung (Mulden-Rigolen-Sammler, Drainage, Sickerpackung) Betondecke, HGT, Frostschutzschicht, Tragfähigkeit; elektrotechnische Ausführung (Unterflurbefeuerung, Elektroschacht).

Art der Änderung	Verfasser	Datum	Zeichen	Index
Erweiterung der Vorfeld- und Gebäudeflächen sowie der Flugbetriebsflächen	a c	17 07 20	Do	01

Grundlagenpläne	Verfasser	Datum	Plannummer	Index

Bauwerksnummer	Ebene	Planart	Gewerk	Verfasser	Datum	Plannummer	Index
18100	00	000	00	acte	220703	4RQ0020	1

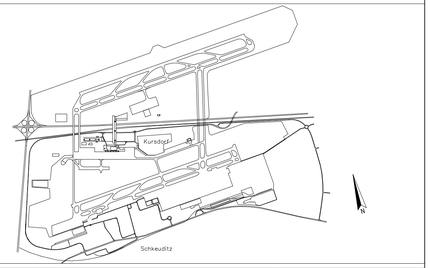

Planfeststellung
Start-/Landebahn Süd mit Vorfeld
15. Änderung

LEIPZIG·HALLE AIRPORT
MITTELDEUTSCHE AIRPORT HOLDING

Objekt	Aktenzeichen	lfd. Nummer	Jahr
Rollwege	580		03

Planart: Regelquerschnitt
Maßstab: 1:100/20

Generalplaner

Bearb.
Gez.
Gepr.

Planverfasser
airport consulting partners
Beratende Ingenieure
Zweigstelle Leipzig
Fuggerstraße 1c • 04158 Leipzig
Tel.: +49(0)341/52028-100 Fax: +49(0)341/52028-106
www.airport-consult.com info@airport-consult.com

Bearb. Mahn
Gez. Kugele
Gepr. De Righetti

Flughafen Leipzig/Halle GmbH
Leipzig, den 22.06.2020

Datum Zeichen

Anlage-Nr. D 8 a

Plot vom 16.07.2020 G:\Projekte\1338_LEJ_Bahnenvertrag 2017\71_PLAFE\FA 5 - FERECAT\04_GENEHMIGUNG\Plan\580a-L03001.dwg