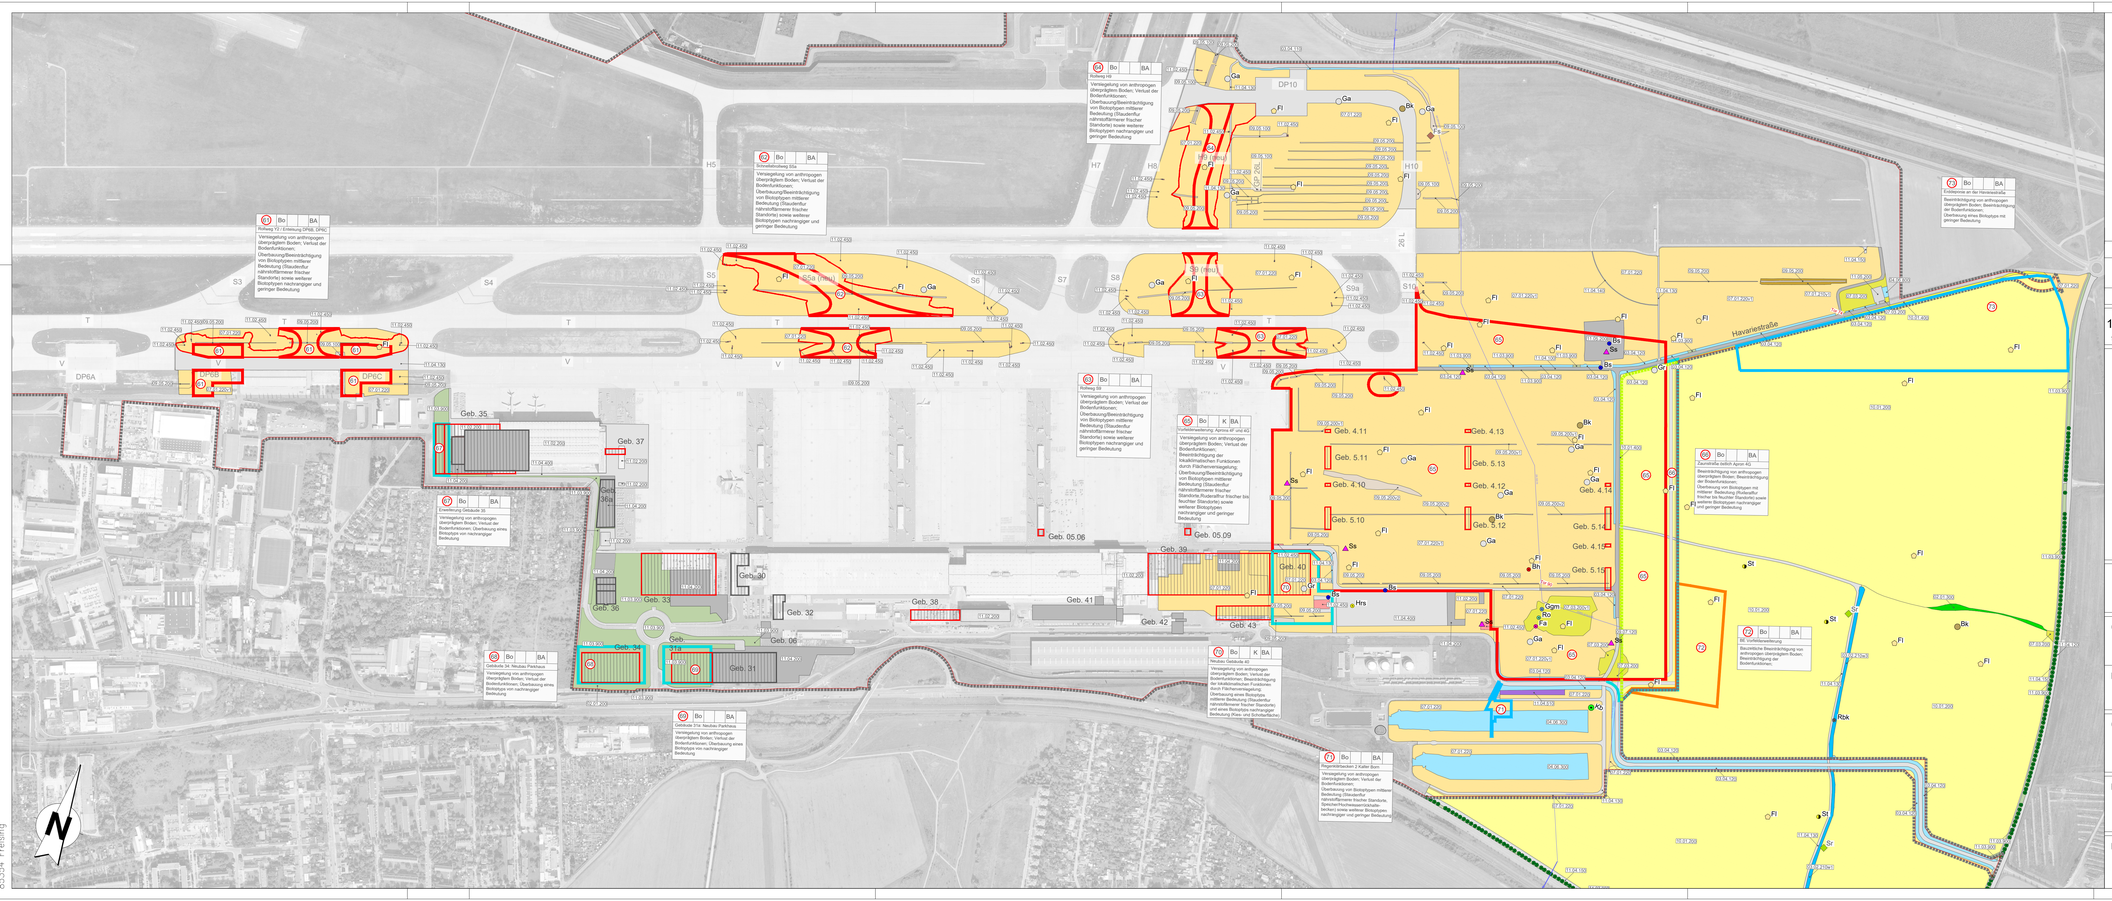

Art der Änderung	Verfasser	Datum	Zeichen	Index

Grundlagenpläne	Verfasser	Datum	Plannummer	Index

Bauwerksnummer	Ebene	Planart	Gewerk	Verfasser	Datum	Plannummer	Index
18	10	00	04	31	00	00 GRUE	16 06 20	9 27 F1 j	00
1 2 3	4 5	6 7	8 9	10 11	12 13	14 15 16 17	18 19 20 21	22 23 24 25	26 27 28 29	30 31	32

Planfeststellung
Start-/ Landebahn Süd mit Vorfeld
15. Änderung

LEIPZIG·HALLE AIRPORT
MITTELDEUTSCHE AIRPORT HOLDING

Objekt	Aktenzeichen	lfd. Nummer	Jahr
Start-/ Landebahn Süd mit Vorfeld	5 8	0 0 0 0	0 2 0
	1 2	3 4 5 6	7 8 9

Planart
Landschaftspflegerischer Bestands- und Konfliktplan

Maßstab 1:5.000

Generalplaner

Bearb.
Gez.
Gepr.

Planverfasser

Grünplan GmbH
Prinz-Ludwig-Straße 48
85354 Freising
Telefon 08161 - 130 15
Telefax 08161 - 12 868

A. Neumair

Bearb.	Brockard
Gez.	Brockard
Gepr.	Neumair

Flughafen Leipzig/Halle GmbH

Leipzig, den 22.06.2020

Datum	Zeichen

Anlage-Nr. F1j

Grünplan GmbH
Prinz-Ludwig-Straße 48
85354 Freising