




Grundriss:

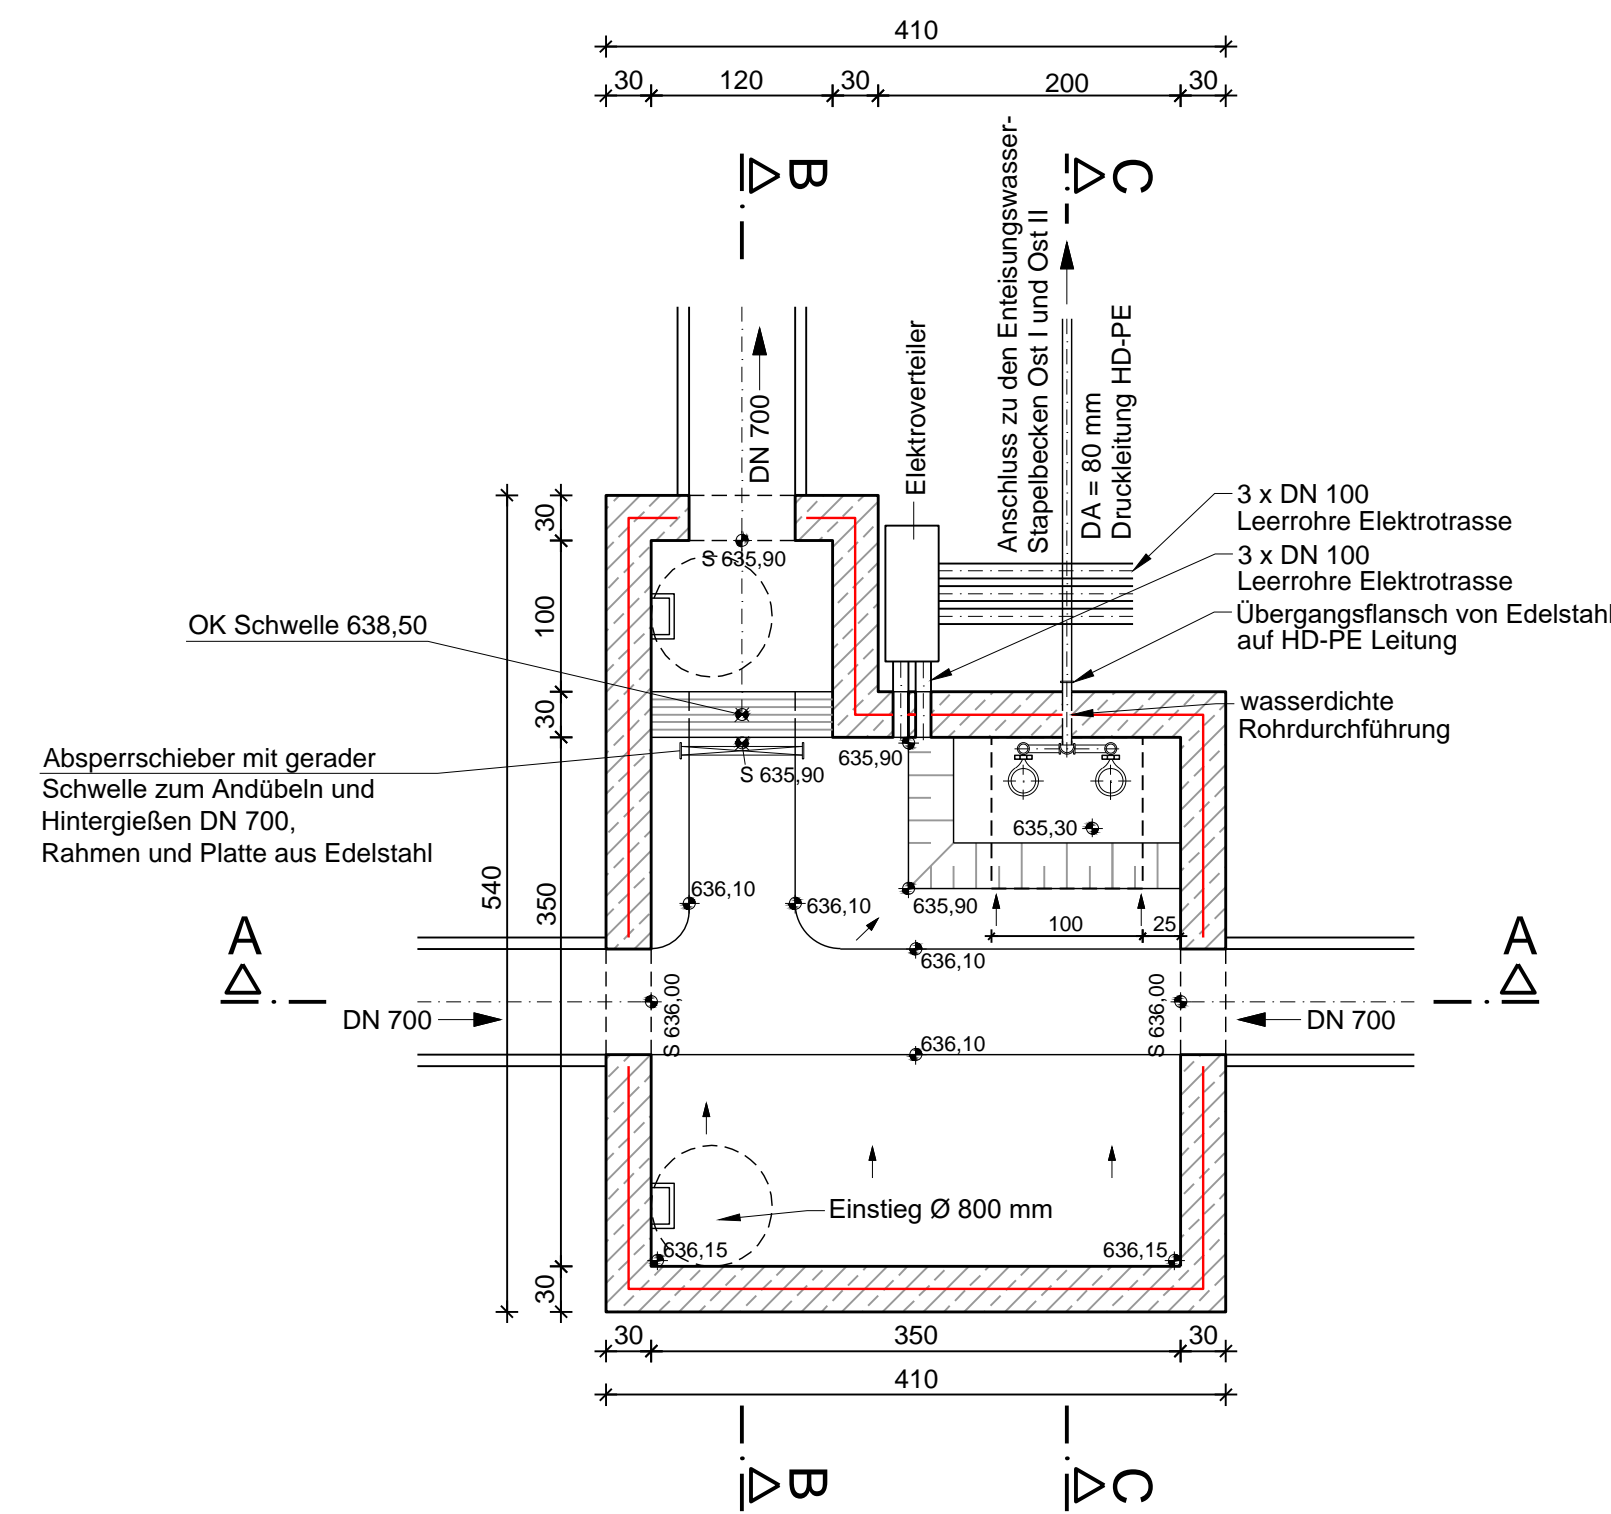


Schnitt A - A:

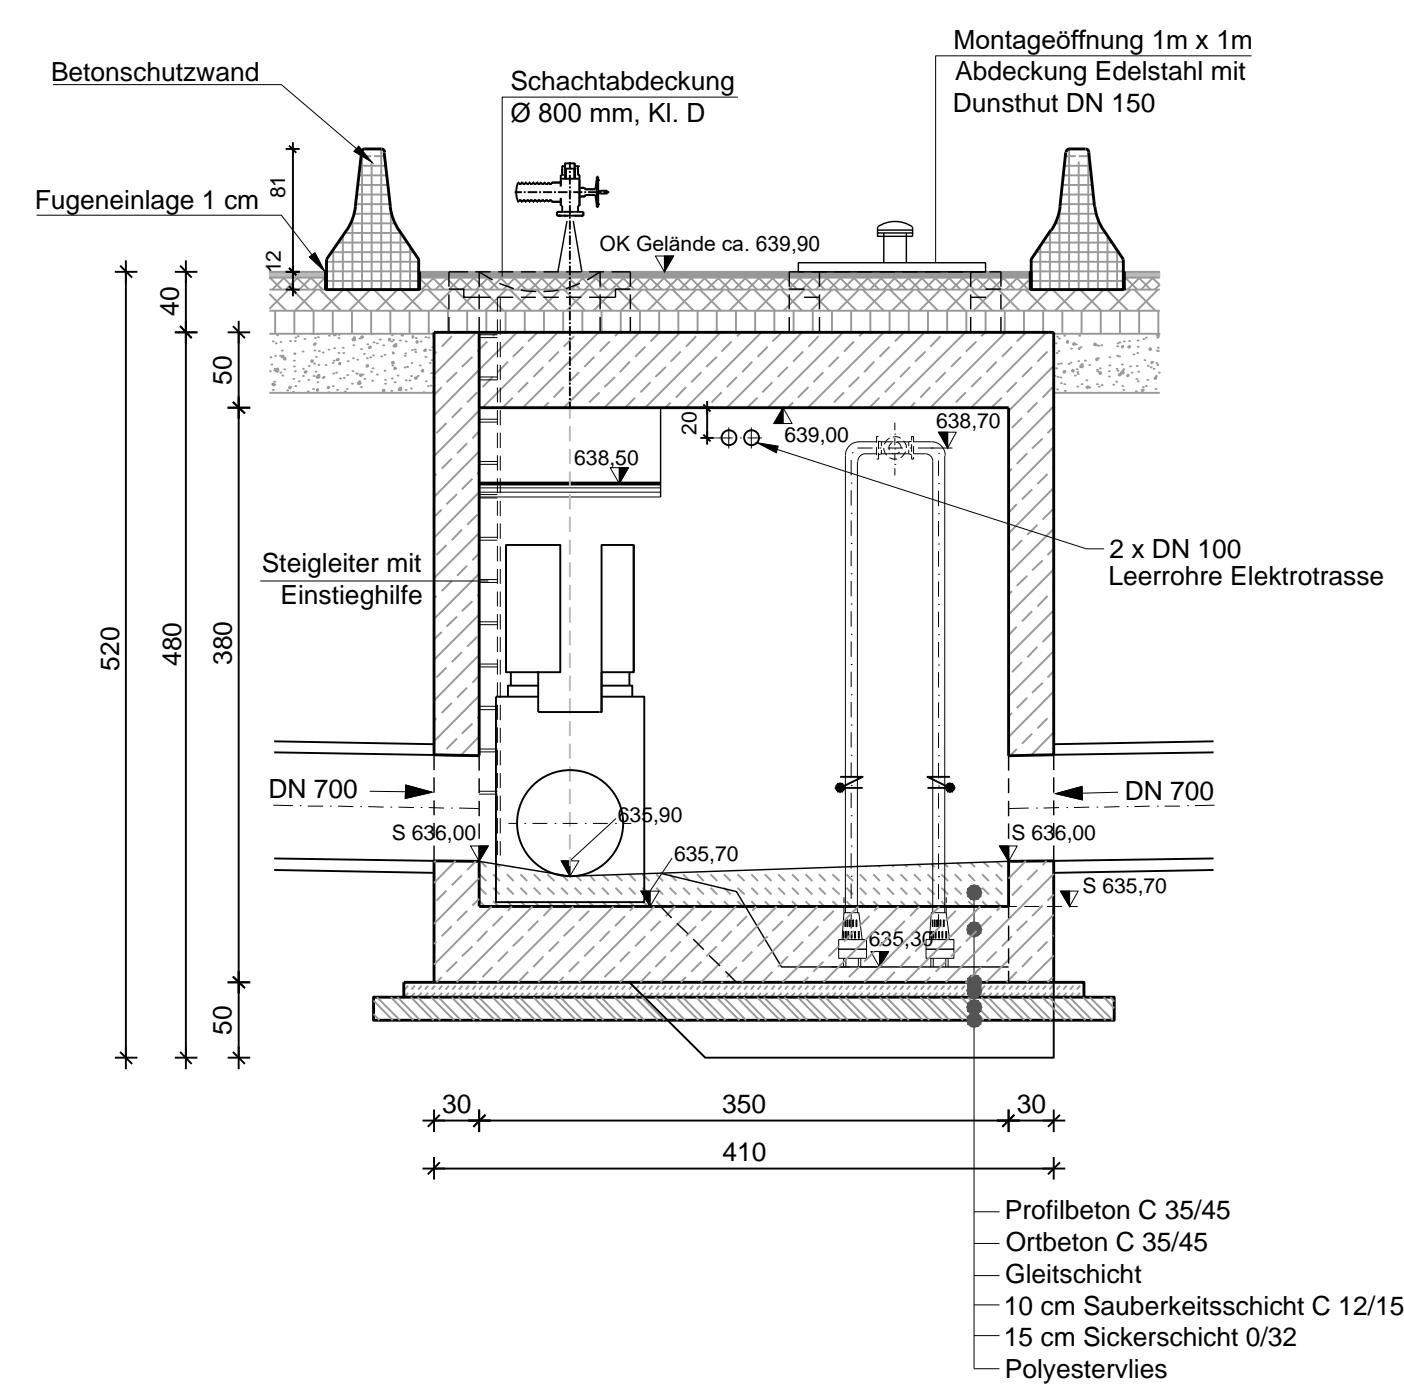

Schnitt C - C:

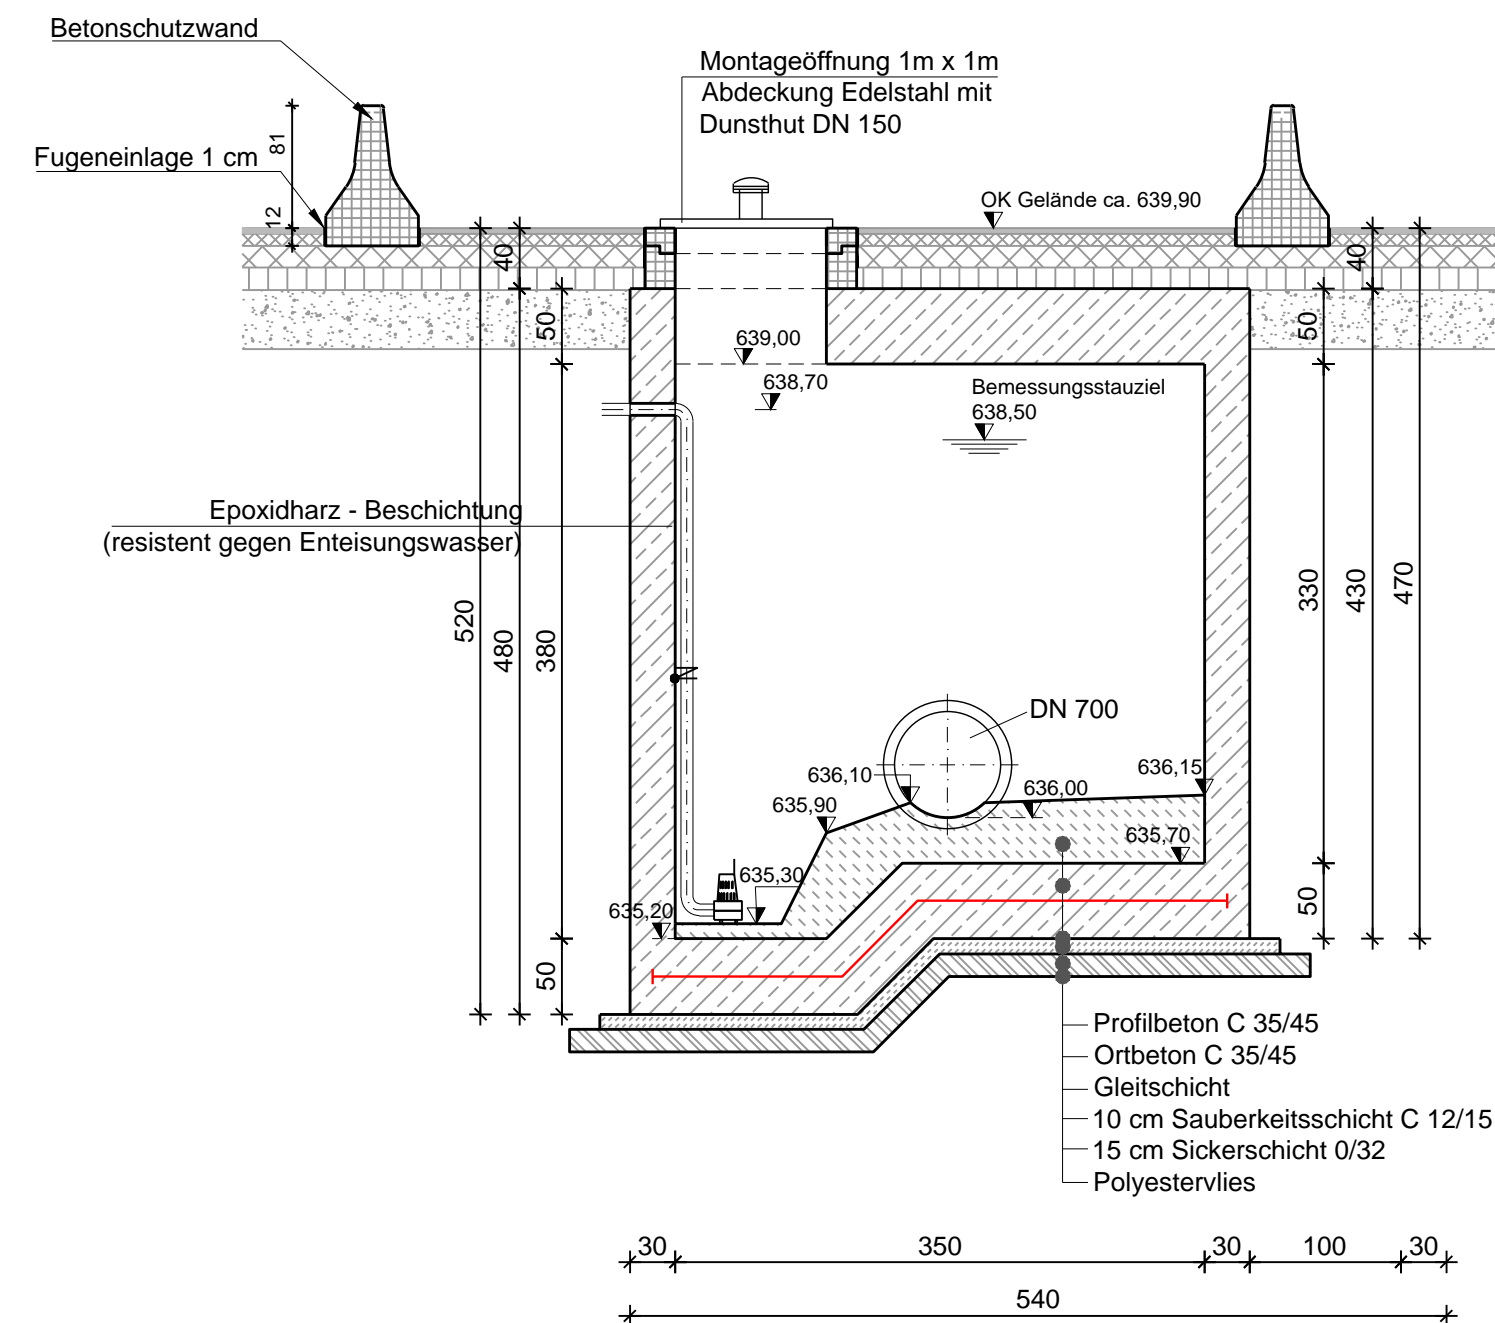

Schnitt B - B:

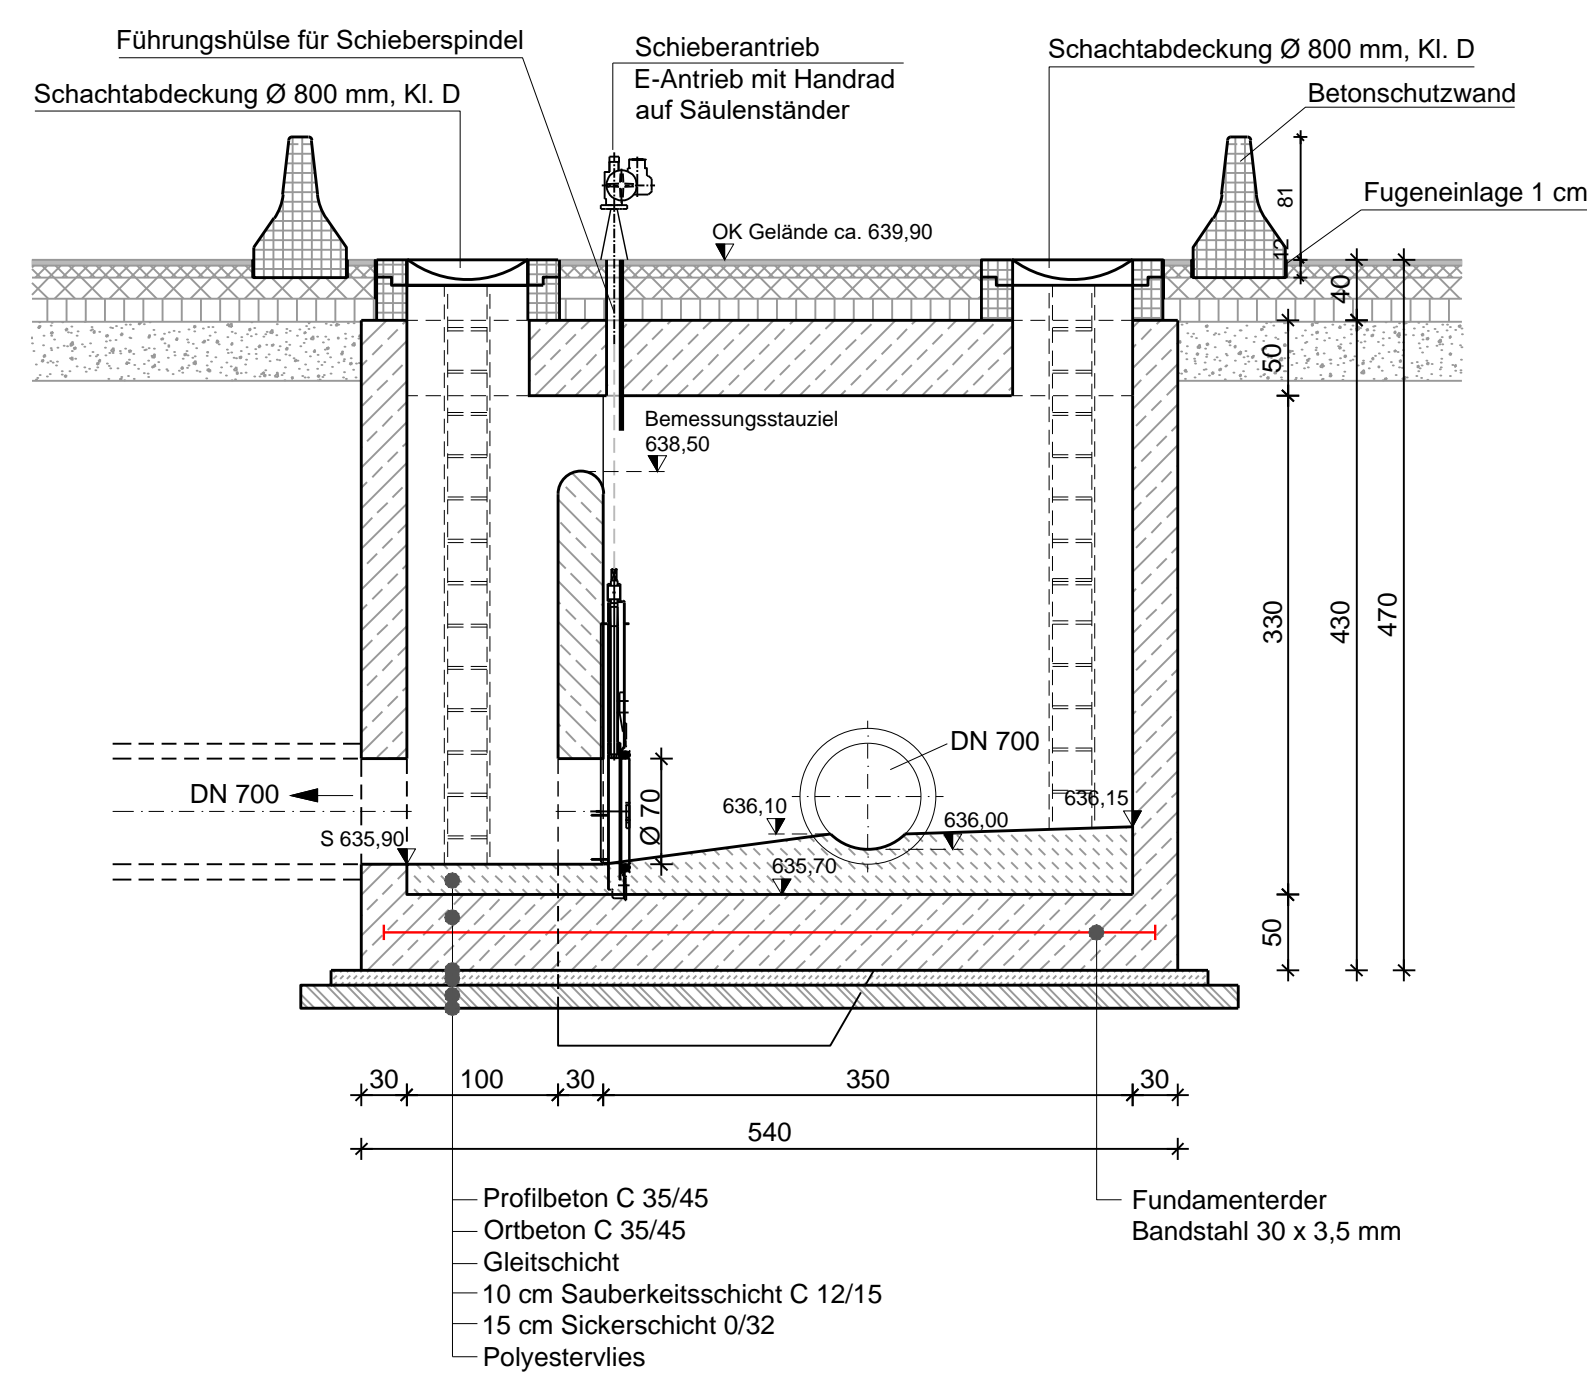


Bauwerk Enteisungswasserweiche
Speichervolumen: 30 m³

HOEHENANGABEN: NN+500m

Art der Änderung	Verfasser	Datum	Zeichen	Index
------------------	-----------	-------	---------	-------

[illegible]

Bauteilnummer					Ebene	Planart	Gewerk		Verfasser		Datum					Plannummer					Index										
1 8 1 0 0					0 0	4 3 5	0 2 - -		a c		1 7 0 7 2 0					4 B W I 2 0					0 0										
1	2	3	4	5	6	7	8	9	10	11	12	13	14	15	16	17	18	19	20	21	22	23	24	25	26	27	28	29	30	31	32

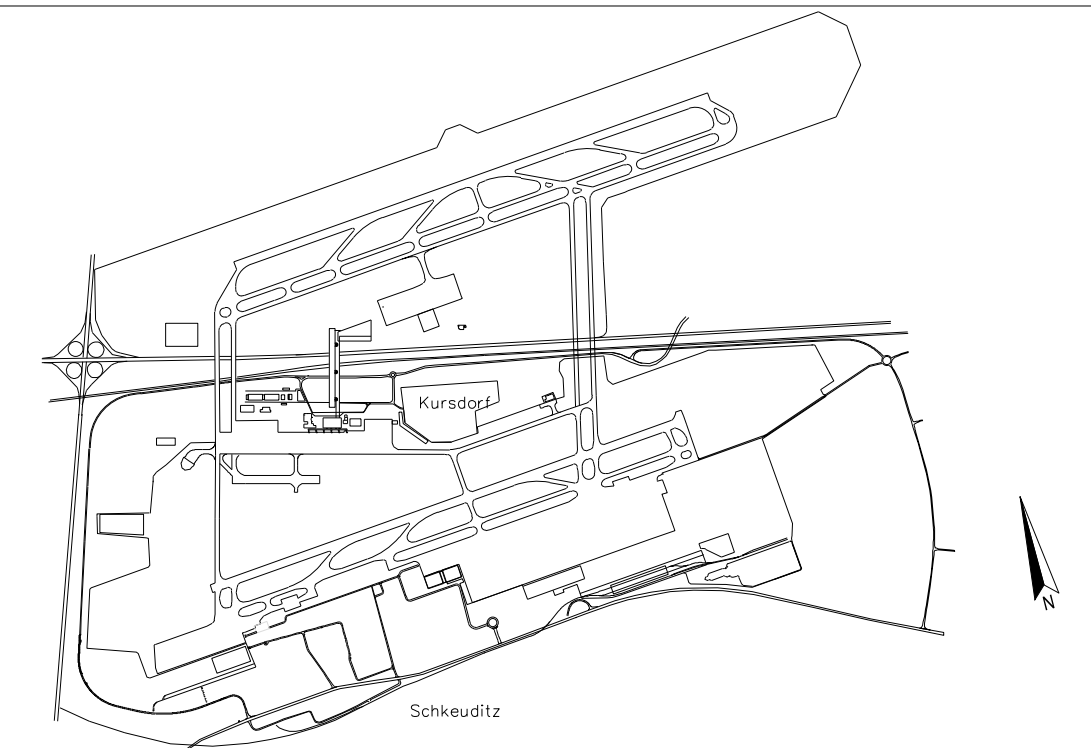

Planfeststellung
Start-/ Landebahn Süd mit Vorfeld
15. Änderung



**MITTELDEUTSCHE AIRPORT HOLDING**

Objekt	Akten- zeichen	Ild. Nummer	Jahr
Start-/ Landebahn Süd mit Vorfeld	1 2 3	4 5 6 7 8 9	20

Planort	Maßstab
Enteisungswasserweiche DP Z6 / DP Z7 Bauwerksplan	1:50

Generalplaner	Bearb.	
	Gez.	
	Gepr.	

 <p>Planverfasser</p>	<p>Zweigstelle Leipzig Fuggerstraße 1c • 04158 Leipzig</p>	<p>Bearb. Dorias</p>
		<p>Gez. Kugele</p>
<p>airport consulting partners Beratende Ingenieure</p>	<p>Tel.: +49 (0)31/52028-100 Fax: +49 (0)31/52028-106 www.airport-consult.com info@airportconsult.com</p>	<p>Gepr. De Righetti</p>

Flughafen Leipzig/Halle GmbH Leipzig, den 22.06.2020	<div style="text-align: right;">  Datum <u>Zeichen</u> </div>
<div style="text-align: center;">  </div>	Anlage-Nr. I 20