


Bauwerksplan: Regenüberlauf Apron 4F / 4G

IN DIESEM PLAN FESTZUSTELLEN

Bauwerk Regenüberlauf Apron 4F / 4G

Zulauf zum Leichtflüssigkeitsabscheider: 850 l/s

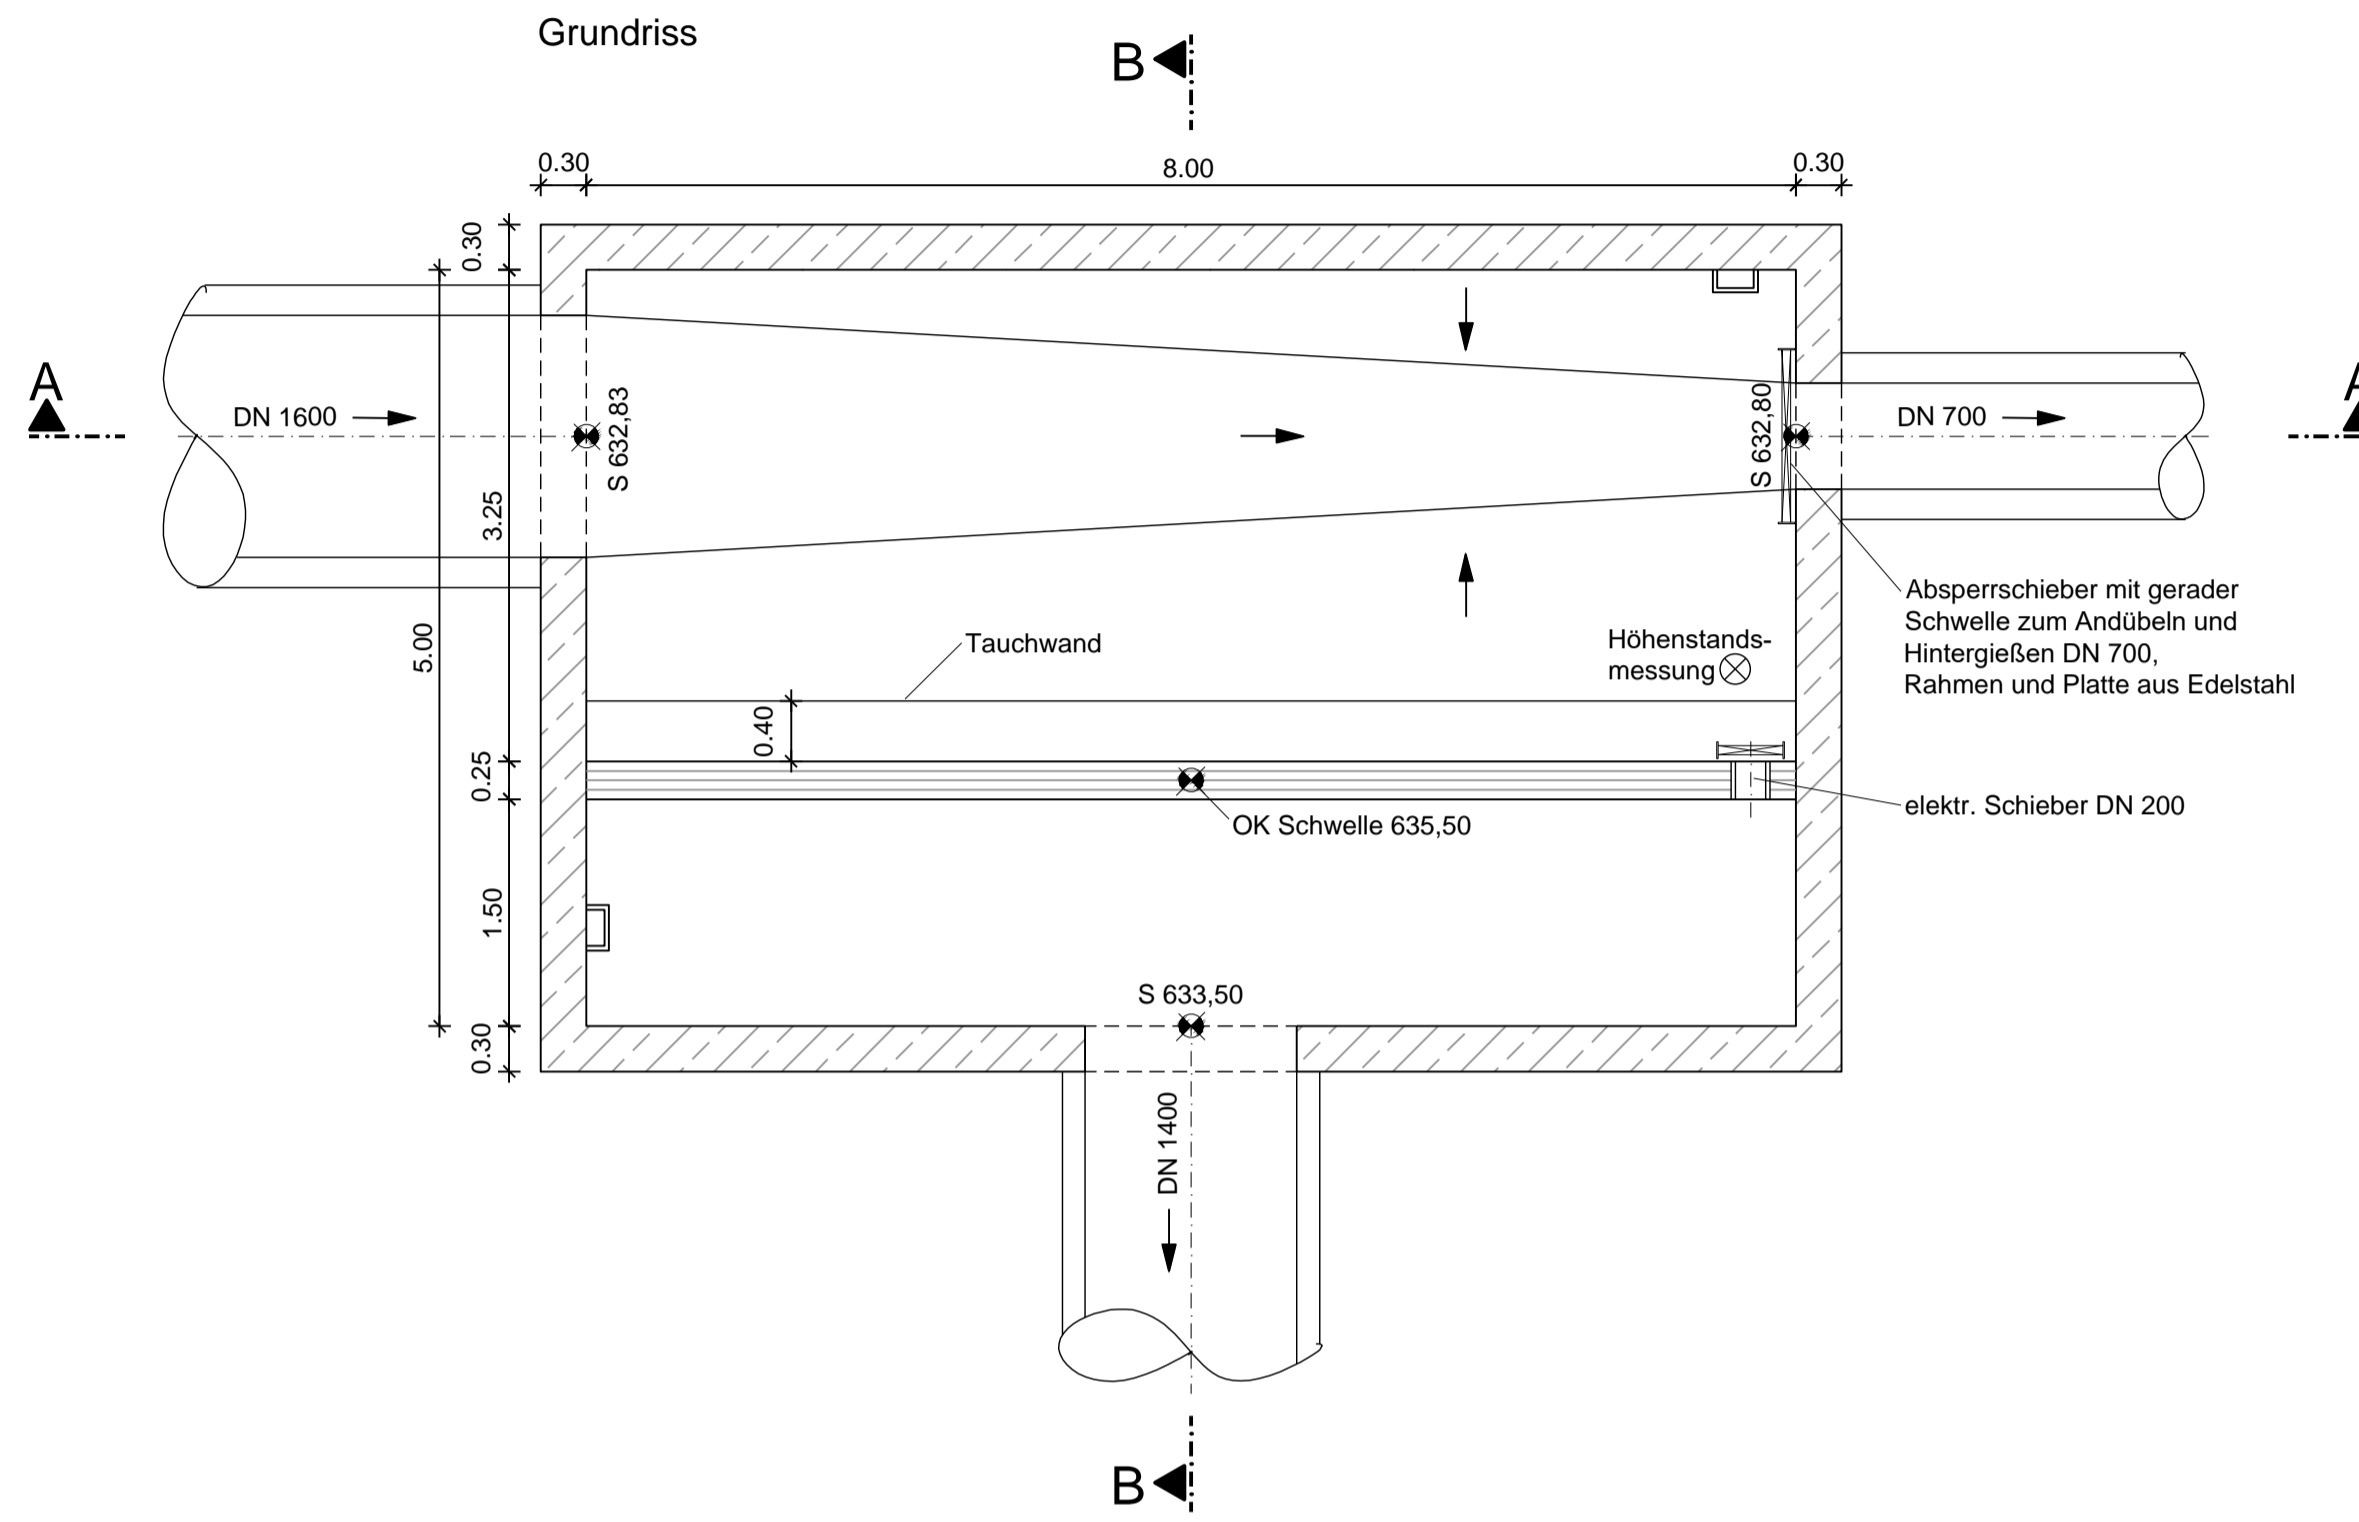

Anschluss an Verteilerbauwerk des Leichtflüssigkeitsabscheiders (LFA)


Klasse: S-I b-P
 Zulauf zum LFA: 850 l/s
 Nenngröße LFA: 850
 Schlammfang: 85 m³

HOEHENANGABEN: NN+500m


Art der Änderung		Verfasser	Datum	Zeichen	Index

Grundlagenpläne		Verfasser	Datum	Plannummer	Index


Bauwerksnummer	Ebene	Planart	Gewerk	Verfasser	Datum	Plannummer	Index
1810000	4	3502	- - a c	1707204	BW	12200	
1	2	3	4	5	6	7	8
9	10	11	12	13	14	15	16
17	18	19	20	21	22	23	24
25	26	27	28	29	30	31	32

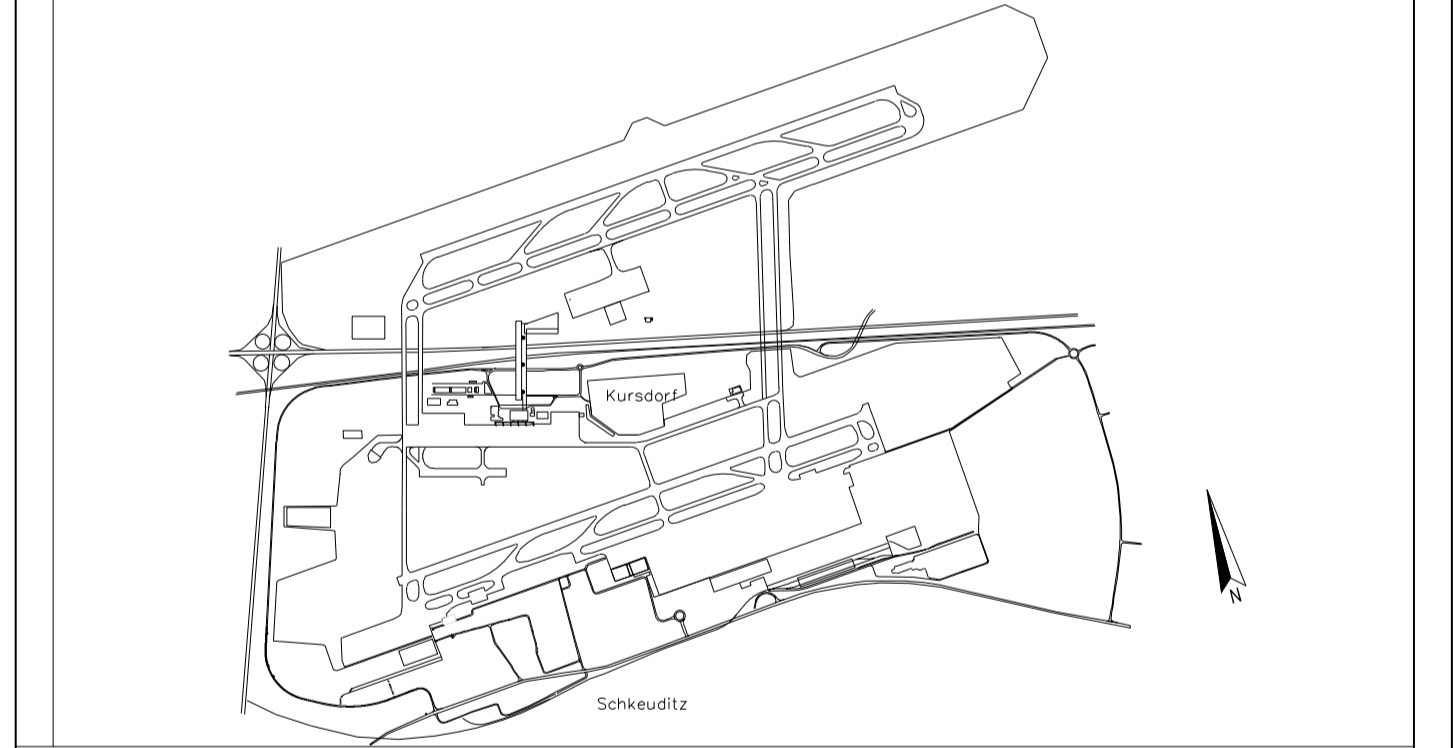

Schnitt A - A

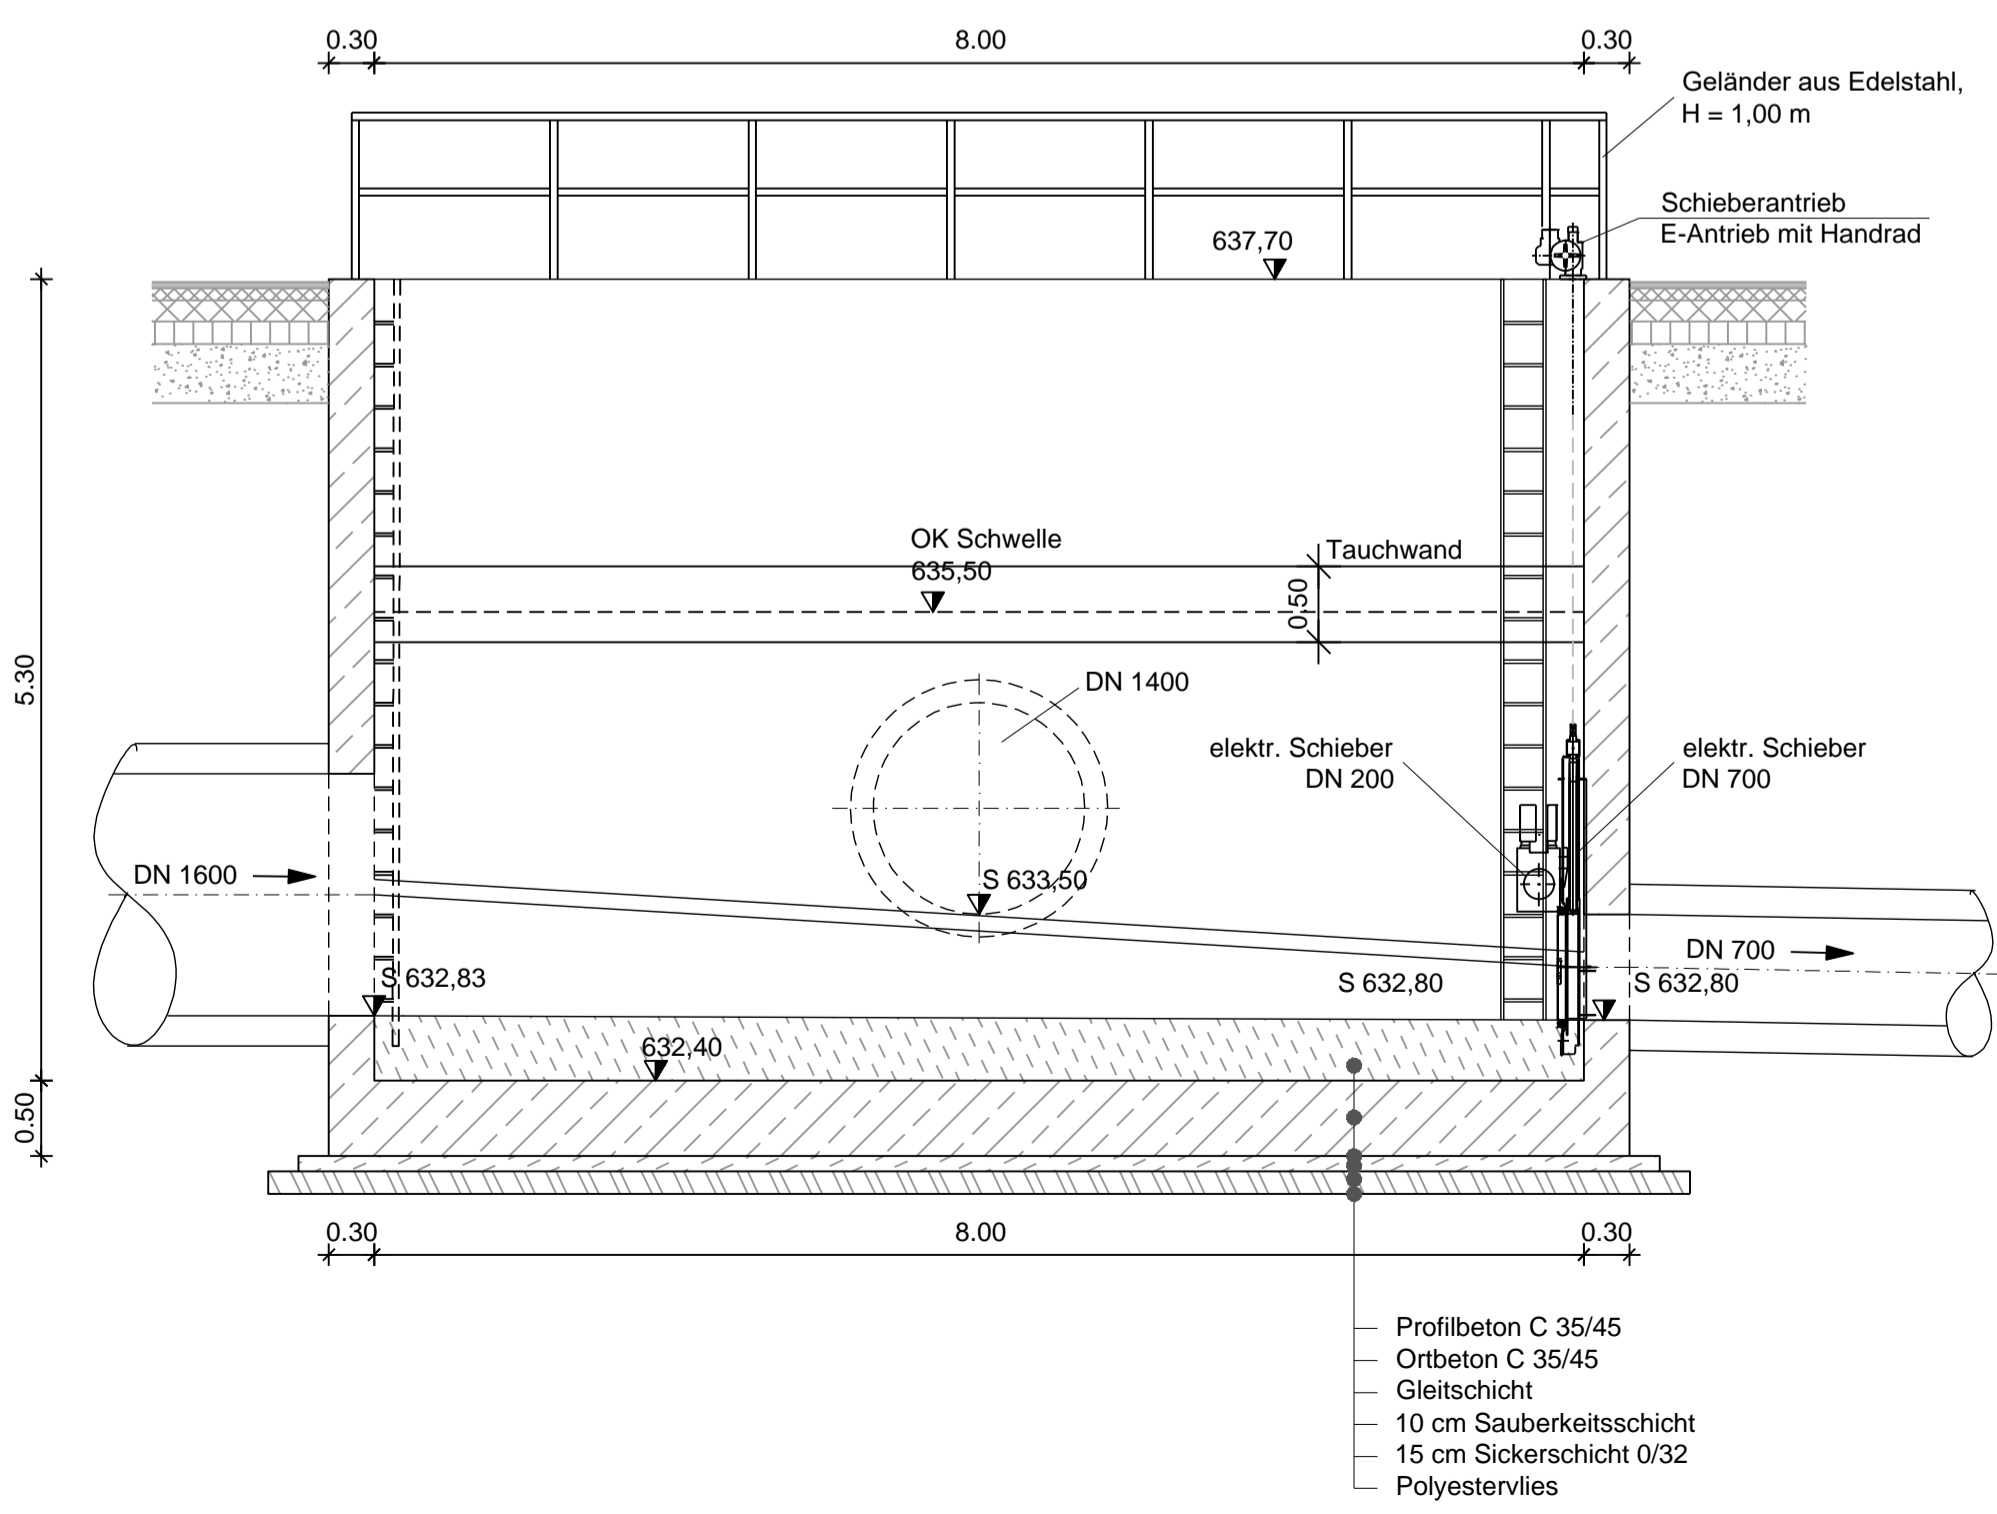

Schnitt B - B

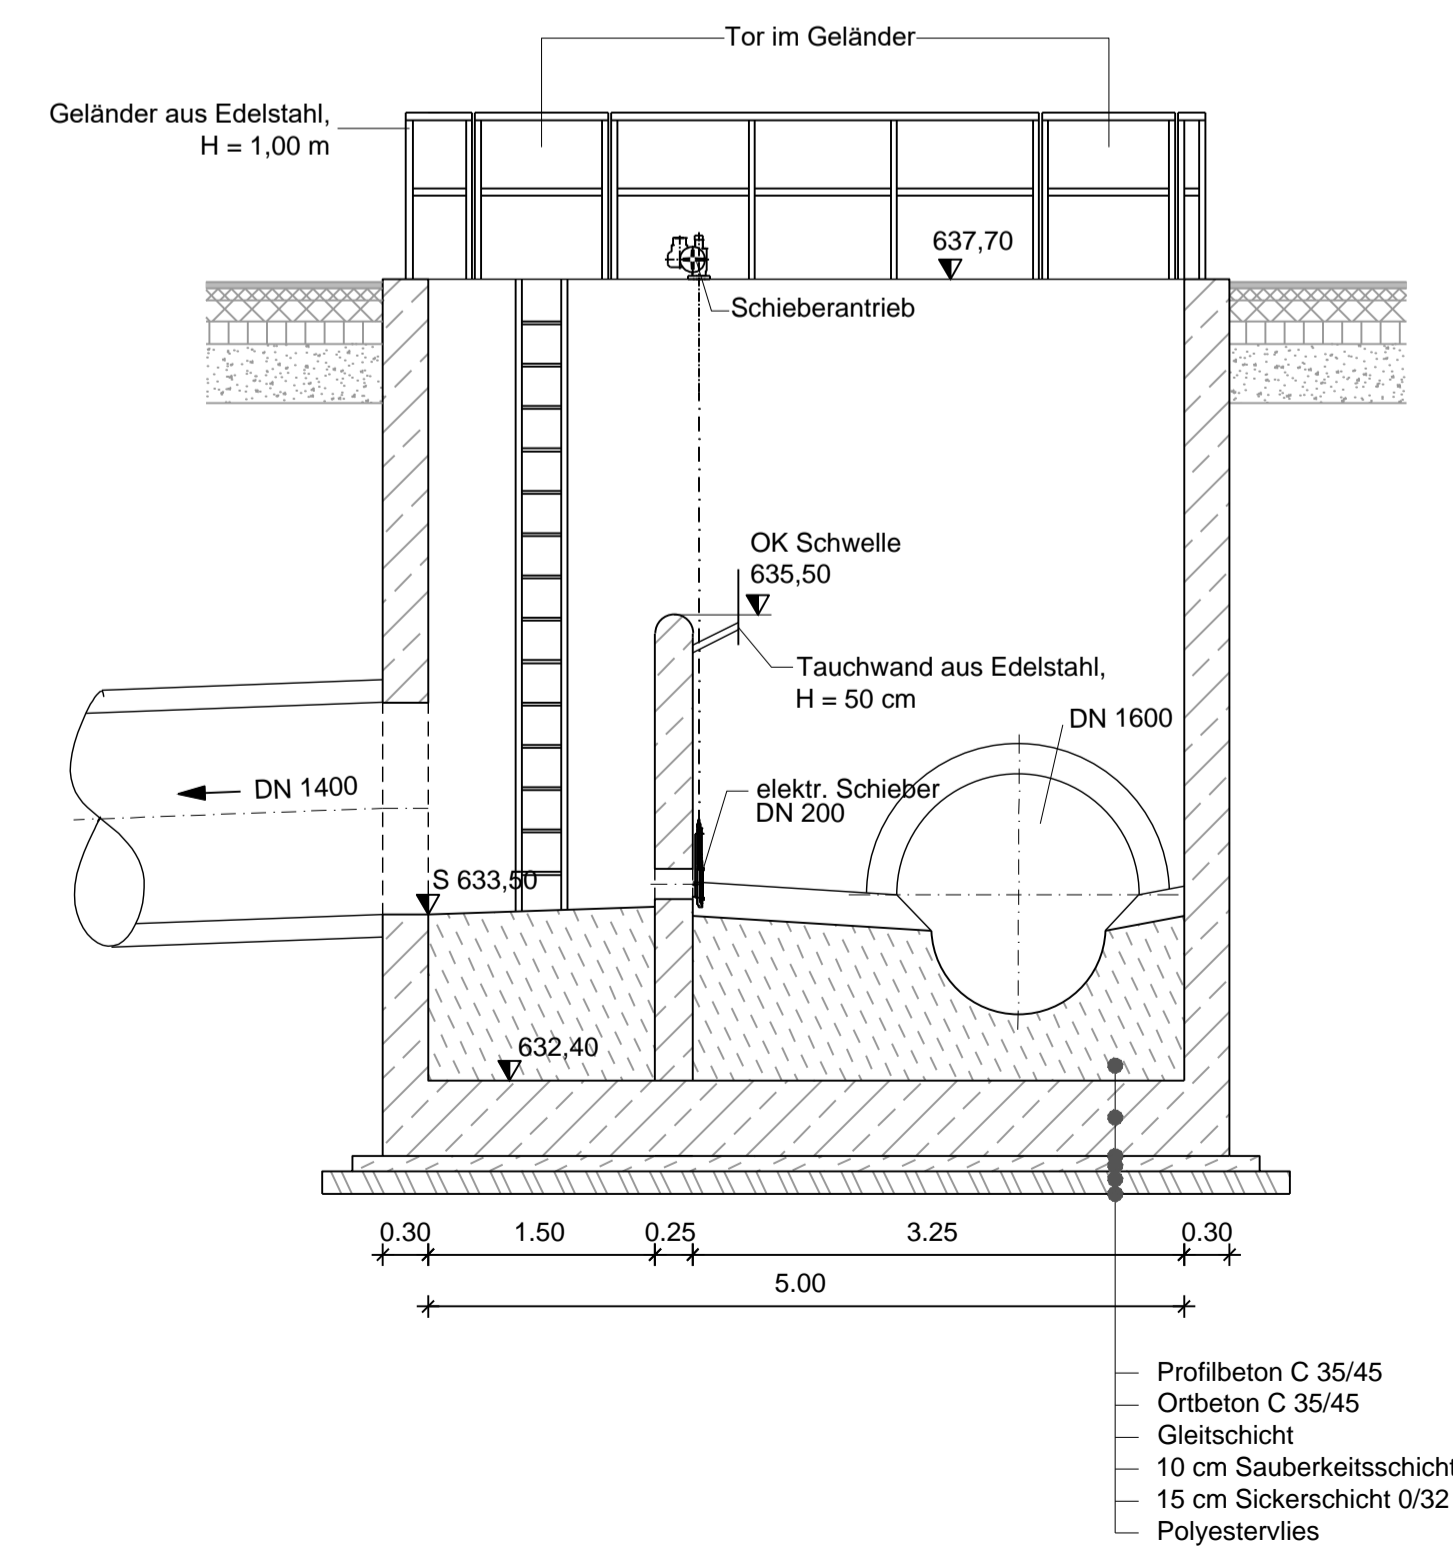

Planfeststellung Start-/ Landebahn Süd mit Vorfeld 15. Änderung

LEIPZIG-HALLE AIRPORT
 MITTELDEUTSCHE AIRPORT HOLDING

Objekt	Start-/ Landebahn Süd mit Vorfeld	Aktenzeichen	1 2 3 4 5 6 7 8 9	lfd. Nummer	2 0	Jahr	
Planart	Regenüberlauf Apron 4F / 4G Bauwerksplan	Maßstab	1:50				
Generalplaner		Bearb.		Gez.		Gepr.	
Planverfasser	Zweigstelle Leipzig Fuggerstraße 1c • 04158 Leipzig Tel.: +49(0)341/52028-100 Fax: +49(0)341/52028-106 www.airport-consult.com info@airport-consult.com	Bearb.	Dorias	Gez.	Kugele	Gepr.	De Righetti
Flughafen Leipzig/Halle GmbH	Leipzig, den 22.06.2020	Datum		Zeichen			
		Anlage-Nr.	122				

Plot vom 23.07.2020 G:\Projekte\0381_LEI_Rahmenvertrag 2017\15 - REBECA\04_GEMEINSAMUNG\Plane\02_Regenüberlauf Apron 4F-4G.dwg