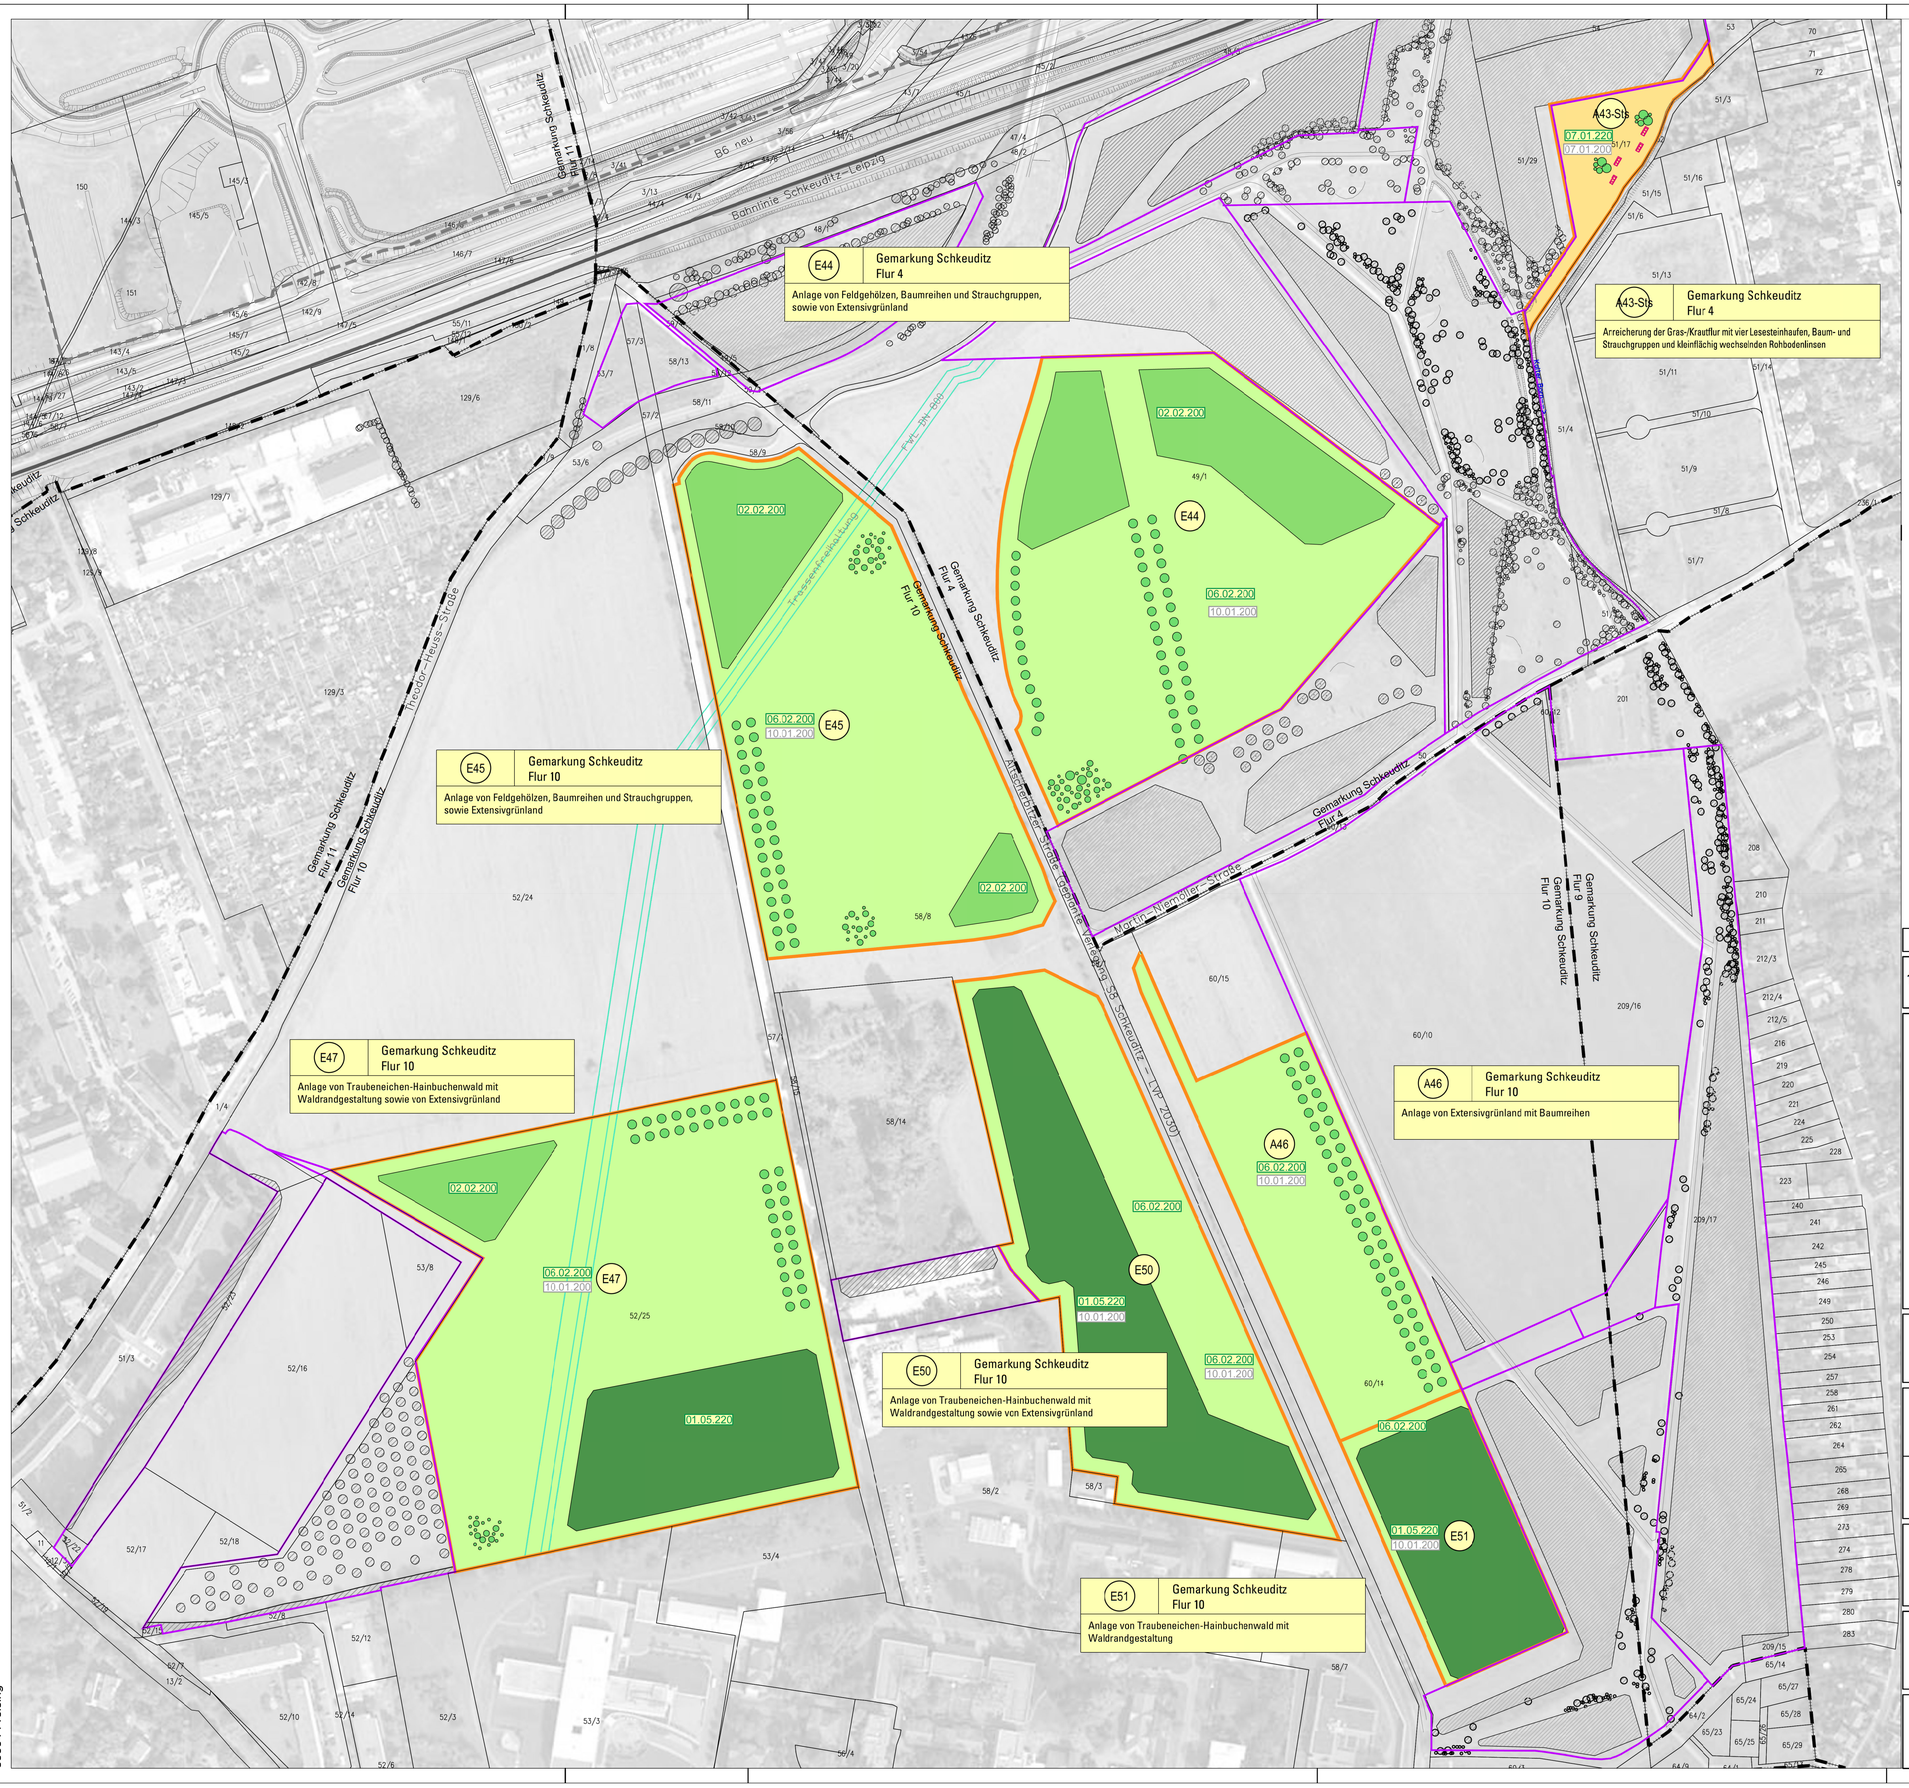

IN DIESEM PLAN FESTZUSTELLEN

LANDSCHAFTSPFLEGERISCHE MASSNAHMEN

- 06.02.200 — Umgriff der Maßnahmenflächen mit Angabe des Zielzustands (Code gemäß Biotoptypenliste für Sachsen)
- Anlage eines Feldgehölzes
- Anlage eines Waldes
- Anlage von Extensivgrünland
- Anlage von Staudenfluren
- Anlage von Baum- / Strauchgruppen
- Anlage von Lesesteinhaufen

Maßnahmen-Nr.
A43 — Lage der Maßnahme
Beschreibung der Maßnahme

E = Ersatzmaßnahme
A = Ausgleichsmaßnahme

NACHRICHTLICH

- 10.01.200 — Bestandscode und Abgrenzung der Biotoptypen (Code gemäß Biotoptypenliste für Sachsen)
- 12/16 — Flurstücksgrenzen mit Flurnummer
- Flurgrenzen
- Grenze des Flughafengeländes
- Umgriff der Ersatzmaßnahmenflächen für die Start- und Landebahn Süd, Frachtzentrum Süd, B- Plan Bierweg
- Bestehende Gehölzflächen
- Bestehende Bäume / Sträucher

Grundlagenpläne	Verfasser	Datum	Plannummer	Index

Bauwerksnummer	Ebene	Planart	Gewerk	Verfasser	Datum	Plannummer	Index
1 8 1 0 0	0 0	4 3 1	0 0 0 0	GRUE	1 9 0 6 2 0	9 2 7 F 4 5 0	0
1 2 3 4 5	6 7	8 9 10	11 12 13 14	15 16 17 18	19 20 21 22 23 24	25 26 27 28 29 30	31 32

Festgestellt gemäß §§ 8 und 9 LuftVG mit Planfeststellungsbeschluss vom 12. September 2024
Gz.: 32-0522/1054/126 i. A. Nebe
Landesdirektion Sachsen

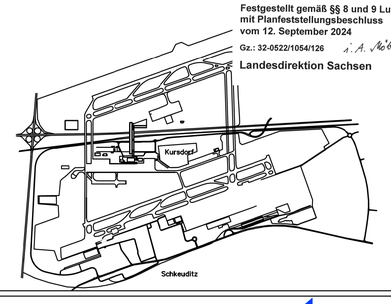

Planfeststellung
Start-/ Landebahn Süd mit Vorfeld
15. Änderung

LEIPZIG·HALLE AIRPORT
MITTELDEUTSCHE AIRPORT HOLDING

Objekt	Akten-zeichen	lfd. Nummer	Jahr
Start-/ Landebahn Süd mit Vorfeld	5 8	0 0 0 0 0	2 0
	1 2	3 4 5 6 7	8 9

Planart: Lageplan der landschaftspflegerischen Ausgleichs- und Ersatzmaßnahmen Schkeuditz Ost

Maßstab: 1:2.000

Generalplaner

Bearb.	
Gez.	
Gepr.	

Planverfasser: Grünplan GmbH, Prinz-Ludwig Straße 48, 85354 Freising, Telefon 08161 - 13015, Telefax 08161 - 12 668

Bearb.	Brockard
Gez.	Brockard
Gepr.	Neumair

Flughafen Leipzig/Halle GmbH

Leipzig, den 22.06.2020

Datum	Zeichen

Anlage–Nr. **F45**

Grünplan GmbH
Prinz-Ludwig-Straße 48
85354 Freising