


Zeichenerklärung:

1	62	8000 m²	Flur / Flurstück / Größe des Flurstücks
1.15.01	39 m²		lfd. Nr. im Grunderwerbsverzeichnis / Größe der Teilfläche
		1	Nr. des Grunderwerbsplanes
		15	lfd. Nr. des betroffenen Flurstücks
		01	Teilfläche des Flurstücks
			vorübergehend in Anspruch zu nehmende und anschließend dauernd zu belastende Fläche

Kataster: (aus Alkis Daten)

	Gemarkungsgrenze
	Flurgrenze
	Flurstücksgrenze
	Flurstücksnummer

Darstellung auf der Grundlage von Geobasisdaten
© GeoBasis-DE / LGB (2020), dl-de/by-2-0, ALKIS-Daten (AMGR000000262391)

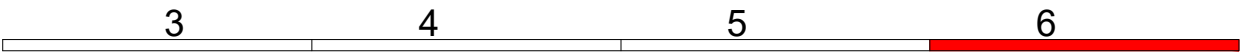


Planungsbüro: Ingenieurgemeinschaft WTU GmbH 08523 Plauen, Weststraße 53, Tel. 03741 146 96-49, Fax -51	bearbeitet	03.04.2020	A.Schröder
	gezeichnet	03.04.2020	M.Mittag
	geprüft	03.04.2020	
	Projekt-Nr.: 319050 - M 0000 2201 Breite: 1210 mm Höhe: 594 mm		

Landesamt für Straßenbau und Verkehr Niederlassung Plauen Weststraße 73 08523 Plauen	bearbeitet:	
	geprüft:	
	Projekt-Nr.:	

Nr.	Art der Änderung	Datum	Zeichen

FESTSTELLUNGSENTWURF

LANDESAMT FÜR STRASSENBAU UND VERKEHR		Freistaat SACHSEN	Unterlage / Blatt-Nr.:10.1 / 6
			Grunderwerbsplan - LBP
B 92 / Oelsnitz - Adorf / NK 5639 033, Stat. 0,498 - NK 5639 049, Stat. 1,294			
MaViS-Nr.: M 0000 2201		Maßstab: 1:1000	
<div>B 92 Ausbau KP mit K 7853</div>			