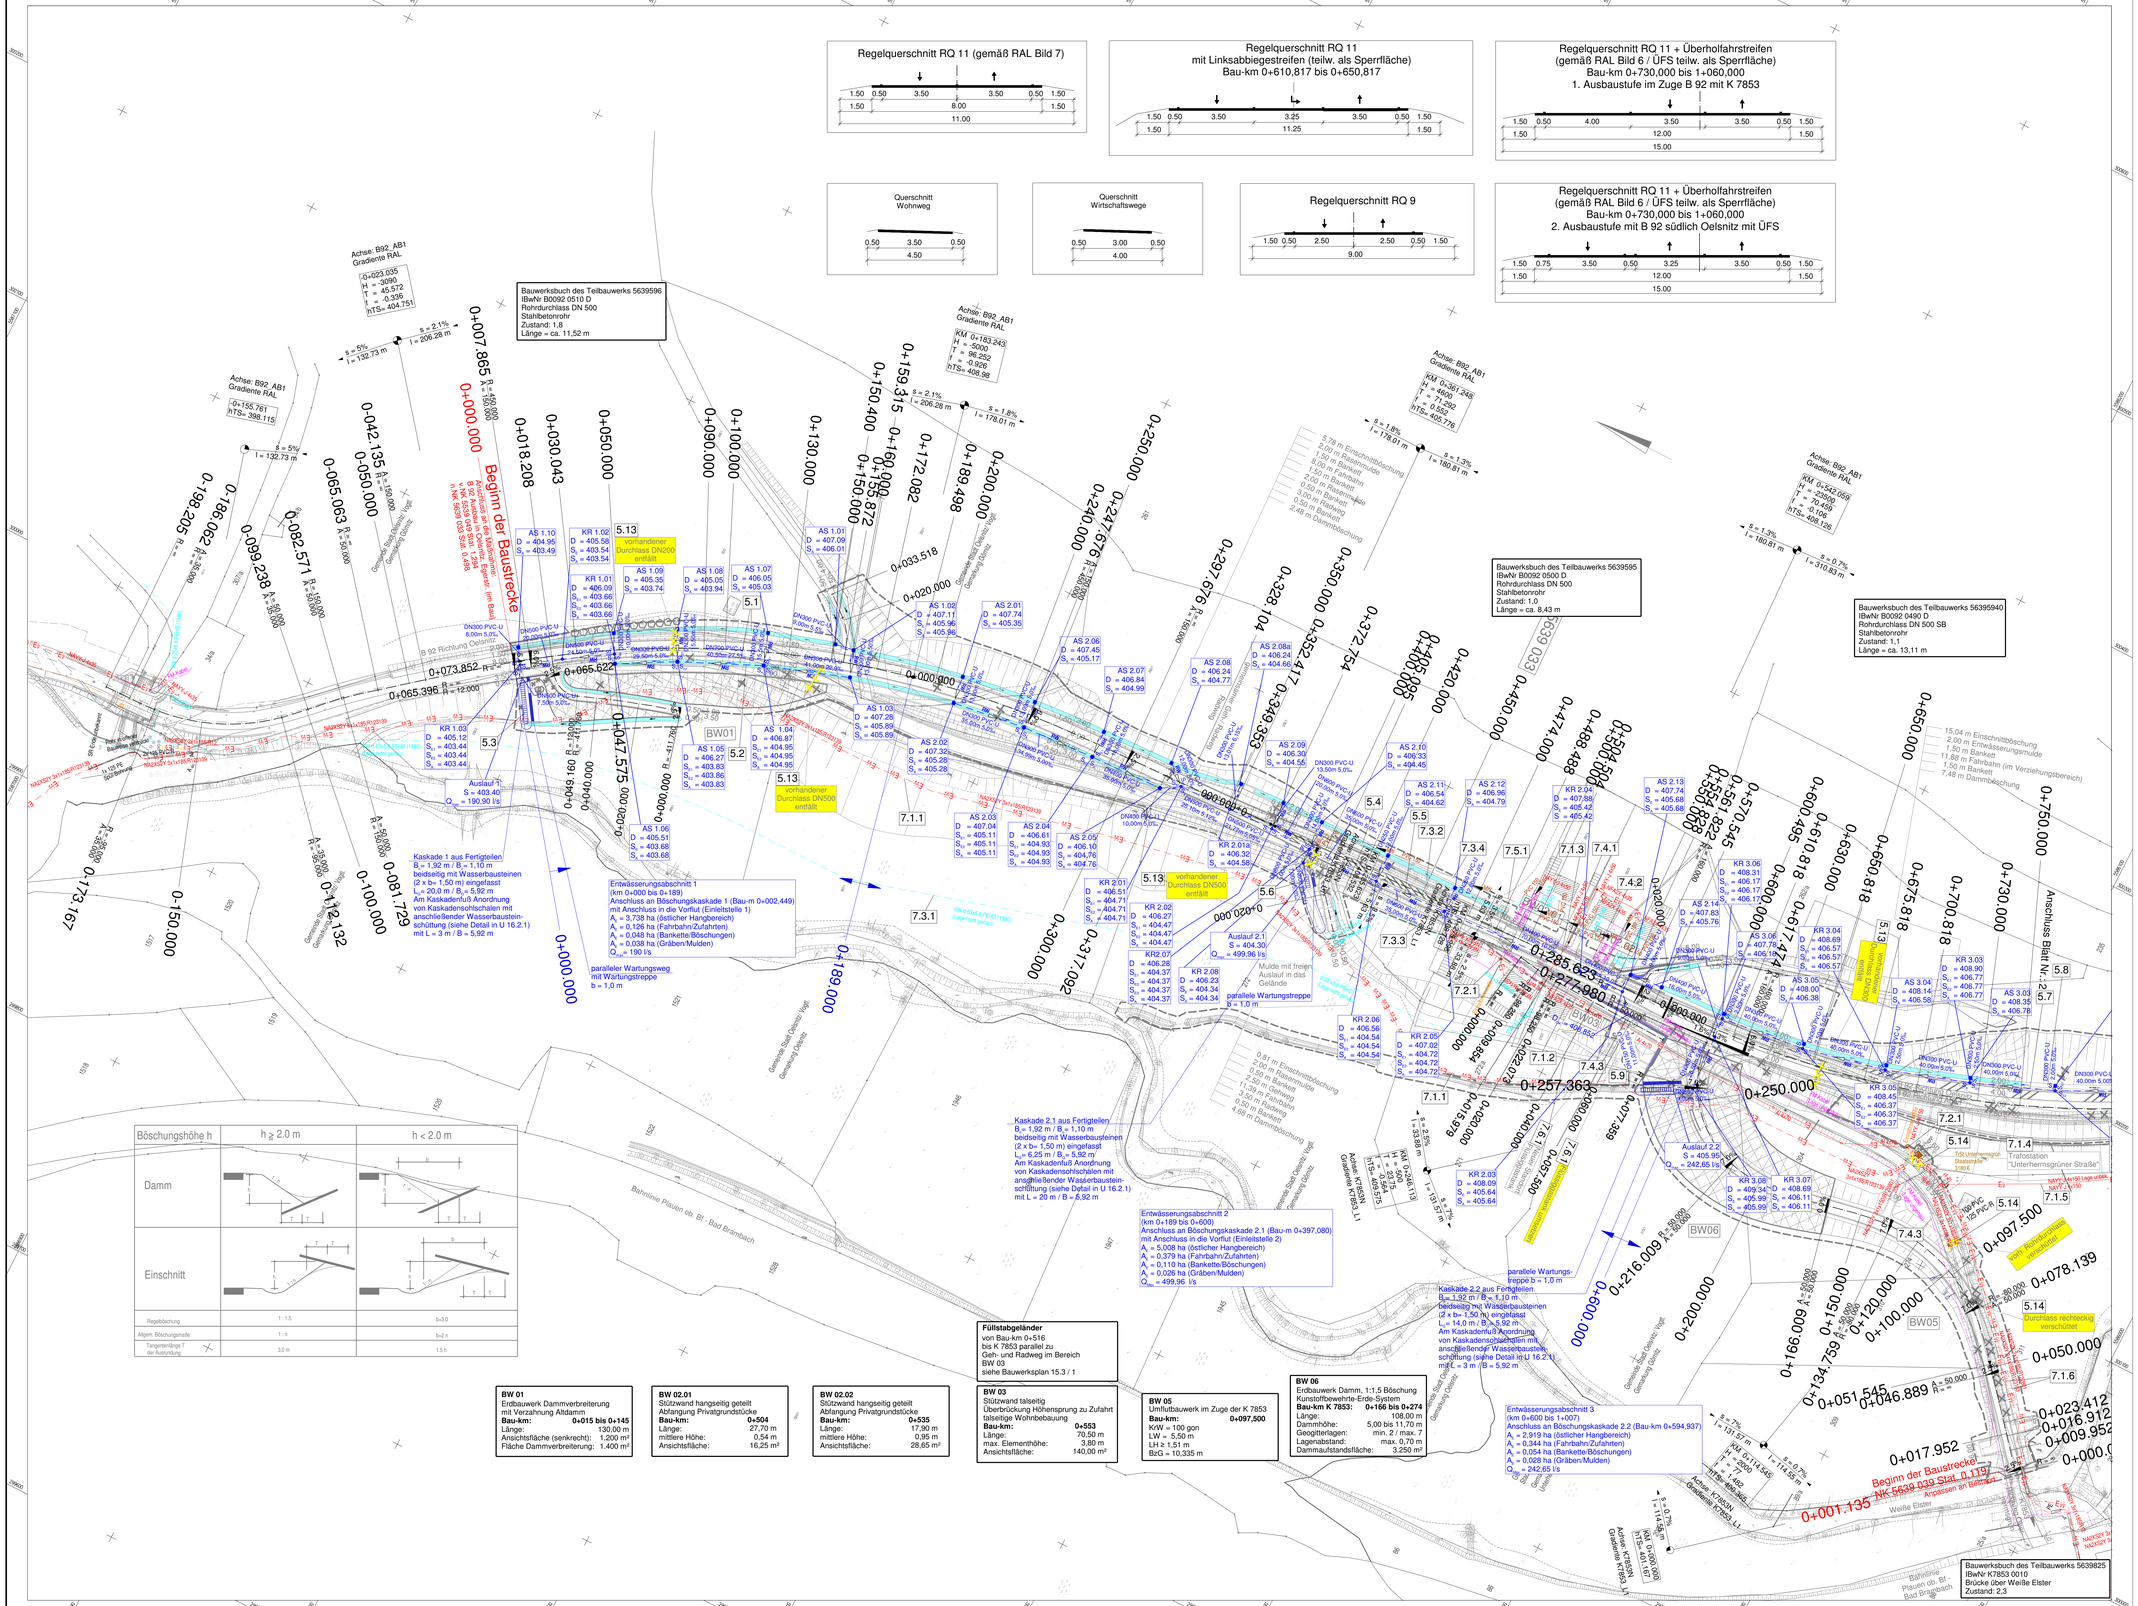

Zeichenerklärung

Planung

- Einschnittböschung
- Entwässerungsmulde
- Bankett
- Fahrbahn mit Achse (Asphalt)
- Bankett
- Dammböschung
- Fahrbahnteiler
- Pflastermulde
- Zufahrt mit Bordabsenkung Gehweg mit Zufahrt
- Zufahrt mit Bordabsenkung Radweg mit Zufahrt
- Zufahrt mit Bordabsenkung gemeinsamer Geh-/ Radweg mit Zufahrt
- Bankett mit Zufahrt
- Geländeprofilierung / Grünfläche
- Graben mit Fließrichtung

Achse= Achsname
Grad.= Gradientenname

Km = Station / Bau-km
H = Halbmesser
t = Stichmaß
l = Tangentenlänge
TS Tangentenschnittpunkthöhe

s = ... %
l = ... m

Neigungsbruchpunkt mit Angabe von Gefälle(-) und Steigung(+) in Prozent, Länge der Gefäll- (Steigungs-) Strecke und Halbmesser

- Hochpunkt
- Tiefpunkt
- Querneigung

Sonstiges

- Baum, entfällt
- Einzelbaumschutz
- Baumschutzzaun
- Abbruch
- Abbruch Straße / Rückbaufläche
- Fahrzeugrückhaltesystem Aufhaltstufe: N2, Wirkungsweise: W5
- Baufeldgrenze

Verwaltung

- 283 Flurstücksnummer
- Flurstücksgrenze
- Gemarkungsgrenze

Regelungsverzeichnis

1.1 Nr. im Regelungsverzeichnis

Bauwerke

vorhanden	geplant
Durchlass Rückbau	Stützwand / Bauwerk
	Böschungssicherung

Ver- und Entsorgungseinrichtungen

vorhanden	geplant
	Elt MS, erdverlegt
	Elt NS,erdverlegt
	Elt NS,erdverlegt, tot
	Elt NS, Freileitung
	Mischwasserleitung
	Regenwasserkanal mit Fließrichtung (siehe auch Unterlage 8 Lagepläne der Entwässerungsmaßnahmen)
	Trinkwasserleitung
	Telekom, erdverlegt
	Telekom, Freileitung
	Straßenbeleuchtung, erdverlegt

Vor Baubeginn sind sämtliche bestehende Leitungen zu erheben. Die eingetragenen Trassen dienen nur zur Groborientierung. Zur Erfassung der exakten Leitungslagen sind Suchschlitze erforderlich.

Grundplan hergestellt: *Vermessungsbüro Keßler und Puggel*

Ergänzungen:

	Datum	Name
Blatt-Nr.		
Reg. - Nr. 010157		
Lagesystem ETRS89 UTM 33		
Höhensystem DHHN 92		
bearbeitet 10/2016 Hübner / Hähl		
gezeichnet 11/2016 Leuschner		
geprüft 25.11.2016 Keßler		

Grundplan - Entwurfsvermessung
Lage- und Höhenplan

Kreis : Vogtlandkreis
Gemeinde : Stadt Oelsnitz / V.; Mühlental
Gemarkung : Unterwürschnitz; Gömnitz
Straße : B 92 - südlich Oelsnitz
Station d.SDB:

Firmenadresse:
Vermessungsbüro Keßler und Puggel
Karlstraße 56
09523 Plauen
Tel. 03741/20 24 02

1 | 2

Planungsbüro:
Ingenieurgemeinschaft WTU GmbH
08523 Plauen, Weststraße 53, Tel. 03741 146 96-49, Fax -51

bearbeitet	03.04.2020	A.Schröder
gezeichnet	03.04.2020	K.Weiß
geprüft	03.04.2020	

Projekt-Nr.: 319050-40-161-01/01
Breite: 1210 mm
Höhe: 780 mm

Landesamt für Straßenbau und Verkehr
Niederlassung Plauen
Weststraße 73
08523 Plauen
Tel.: 03741 / 1480-0
Fax: 03741 / 1480-110
E-Mail: poststelle.nl-plauen@lasuv.sachsen.de

bearbeitet: 2020-07-13
geprüft: 14.07.2020
Projekt-Nr.:

Nr.	Art der Änderung	Datum	Zeichen

FESTSTELLUNGSENTWURF

LANDESAMT FÜR STRASSENBAU UND VERKEHR
Freistaat SACHSEN

B 92 / Oelsnitz - Adorf / NK 5639 033, Stat. 0,498 - NK 5639 049, Stat. 1,294

Unterlage / Blatt-Nr.: 16.1 / 1

Leitungsplan

MaViS-Nr.: M 0000 2201

Maßstab: 1:1000

B 92
Ausbau KP mit K 7853

Bauwerksbuch des Teilbauwerks 5639825
IBwNr K7853 0010
Brücke über Weiße Elster
Zustand: 2,3