

BW 04
Böschungssicherung (Felsnetz mit
Felsnägeln und Erosionsschutz)
1:1 Böschung (hangseitig)
Bau-km: 0+820 bis 1+151
Länge: 331,00 m
mittlere Höhe (senkrecht): 12,81 m
Ansichtfläche (angelegt): 6.800,00 m²

km	1+131,911
H =	2775,000 m
T =	19,881 m
f =	0,071 m
TS =	414,487 m

km	0+852,893
H	= 17500,000 m
T	= 69,997 m
f	= 0,140 m
TS	= 410,302 m


km	0+542,059
H	= -23500,000 m
T	= 70,459 m
f	= -0,106 m
TS	= 408,126 m

km	0+361,248
H	= 4600,000 m
T	= 71,292 m
f	= 0,552 m
TS	= 405,776 m

km	0+183,243
H	= -5000,000 m
T	= 96,252 m
f	= -0,926 m
TS	= 408,980 m

km	0-023,035
H	= -3090,000 m
T	= 45,572 m
f	= -0,336 m
TS	= 404,751 m

km	0-155,761
TS =	398,115 m

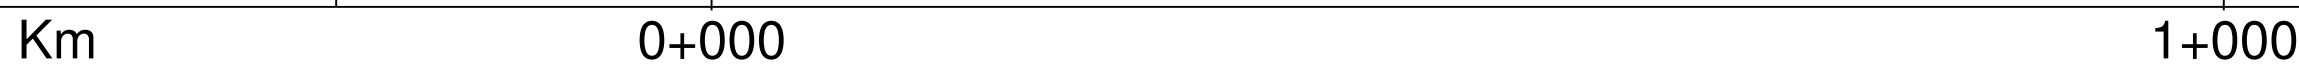

Neigungsbrechpunkt mit Angabe von
Gefälle(-) und Steigung(+) in Prozent,
Länge der Gefäll- (Steigungs-) Strecke
und Halbmesser

Landesamt für Straßenbau und Verkehr		bearbeitet: 2020-07-13
Niederlassung Plauen Weststraße 73 08523 Plauen	Tel.: 03741 / 1480-0 Fax: 03741 / 1480-110 E-Mail: poststelle.nl-plauen@lasuv.sachsen.de	geprüft: 14.07.2020 
		Projekt-Nr.: _____

Nr.	Art der Änderung	Datum	Zeichen

FESTSTELLUNGSENTWURF

LANDESAMT FÜR STRASSENBAU UND VERKEHR  Freistaat SACHSEN	Unterlage / Blatt-Nr. 4 / 1 Übersichtshöhenplan
B 92 / Oelsnitz - Adorf / NK 5639 033, Stat. 0,498 - NK 5639 049, Stat. 1,294 MaViS-Nr.: M 0000 2201	Maßstab: 1: 5000/500

B 92 Ausbau KP mit K 7853	