


Achse:  
Achse - (5)

Höhenplan:  
HP Achse - (5) 1

Station:  
0+000.000 - 0+004.114

DHHN 240.00

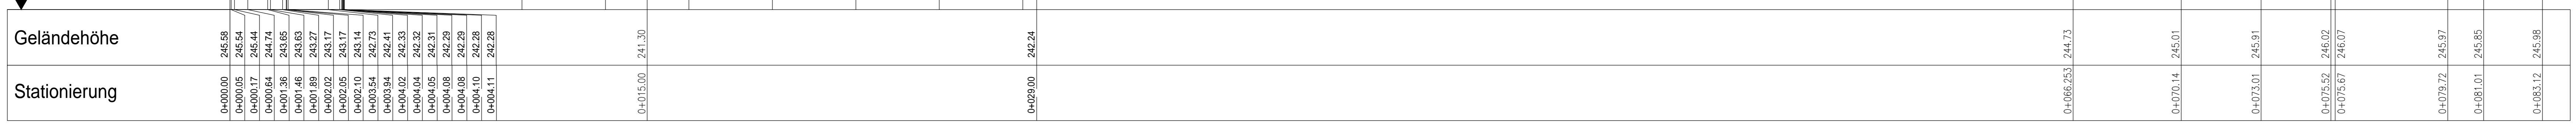

|               |          
|---------------|----------|----------|----------|----------|----------|----------|----------|----------|----------|----------|----------|----------|----------|----------|----------|----------|----------|----------|-----------|----------|----------|----------|----------|----------|----------|----------|
| Geländehöhe   | 245.58   | 245.54   | 245.44   | 244.74   | 243.65   | 243.63   | 243.27   | 243.17   | 243.14   | 242.41   | 242.33   | 242.32   | 242.31   | 242.29   | 242.28   | 242.28   | 242.24   | 244.73   | 245.01    | 245.91   | 246.02   | 246.07   | 245.97   | 245.85   | 245.98   |          |
| Stationierung | 0+000.00 | 0+000.05 | 0+000.17 | 0+000.64 | 0+001.36 | 0+001.46 | 0+001.89 | 0+002.02 | 0+002.05 | 0+002.10 | 0+003.54 | 0+004.02 | 0+004.04 | 0+004.05 | 0+004.08 | 0+004.08 | 0+004.10 | 0+004.11 | 0+066.253 | 0+070.14 | 0+073.01 | 0+075.52 | 0+075.57 | 0+079.72 | 0+081.01 | 0+083.12 |

|                             |  |            |         |        |                   |       |       |                |                |                |                |                 |           |
|-----------------------------|--|------------|---------|--------|-------------------|-------|-------|----------------|----------------|----------------|----------------|-----------------|-----------|
| ÄNDERUNGEN /<br>ERGÄNZUNGEN |  | Gezeichnet | Geprüft | Freig. | Datum/Kurzzeichen | INDEX | Fert. | Auftraggeber 1 | Auftraggeber 2 | Auftraggeber 3 | Auftraggeber 4 | Bürofertigung 5 | VERTEILER |
|                             |  |            |         |        |                   |       |       |                |                |                |                |                 |           |

Anerkannt, den.....  
die Bauherrschaft

**aqua saxonia** Agricolastr. 24 09599 Freiberg  
 Telefon: (03731)3801-0  
 Telefax: (03731)3801-95  
 info@aqua-saxonia.de

Plangenehmigung  
 Beil.: 17 Fert.: 1

Stadt Großschirma OT Obergruna  
 Hochwasserschadensbeseitigung 06/2013  
 Sanierung Wanderweg Obergruna - Zollhaus  
 MK2; Ident-Nr. 1187  
 Plangenehmigung 2019 nach § 39 Abs. 5 SächsStrG

**Prinzipschnitt Überfahrt Mulde**

Z.Nr.:725060-05-MK2-4.111 M.:1:100 L 1150 x H 297

Aufgenommen  
 Gezeichnet 25.02.19 gnt/kae  
 Geprüft 04.04.19  
 Datum 04.04.19