

Zeichenerklärung

Planung

 Baumaßnahme

Straßennetz

vorhanden

 A 38 Bundesautobahn

 B 176 Bundesstraße


 S 65 / L 193 Landesstraße / Staatsstraße

 K 7953 Kreisstraße

 sonstige Straßen

Verwaltung

 Landesgrenze

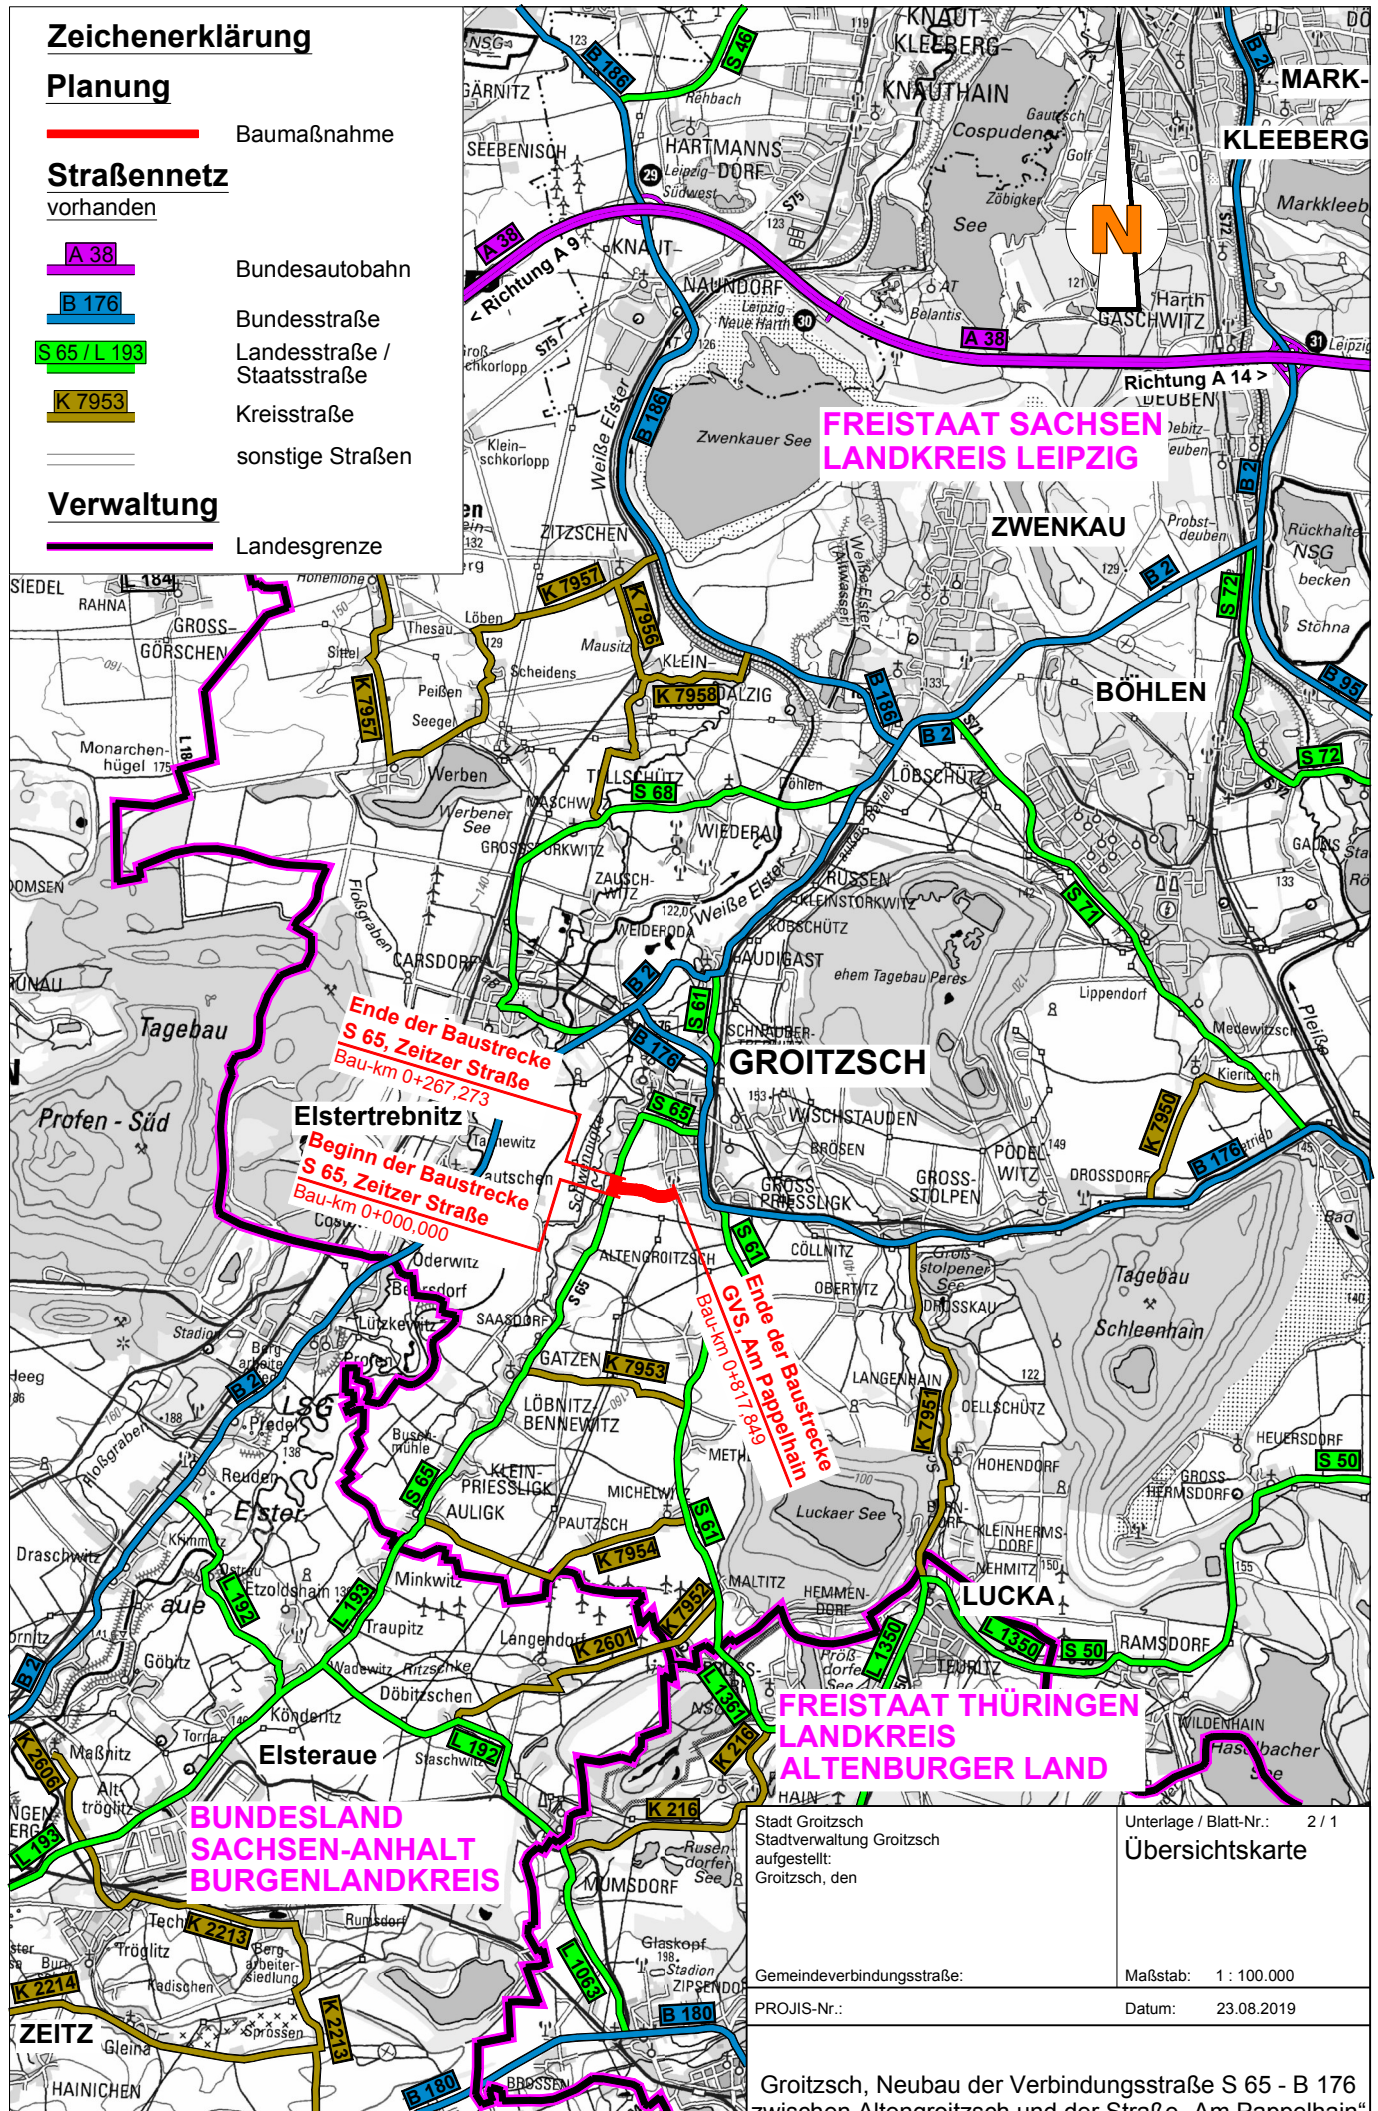

Auszug aus Digitaler Topographischer Karte M 1 : 100.000 des Staatsbetrieb Geobasisinformation und Vermessung Sachsen (GeoSN)

Stadt Grotzsch
Stadtverwaltung Grotzsch
aufgestellt:
Grotzsch, den

Unterlage / Blatt-Nr.: 2 / 1
Übersichtskarte

Gemeindeverbindungsstraße:

Maßstab: 1 : 100.000

PROJIS-Nr.:

Datum: 23.08.2019

Grotzsch, Neubau der Verbindungsstraße S 65 - B 176 zwischen Altengrotzsch und der Straße „Am Pappelhain“