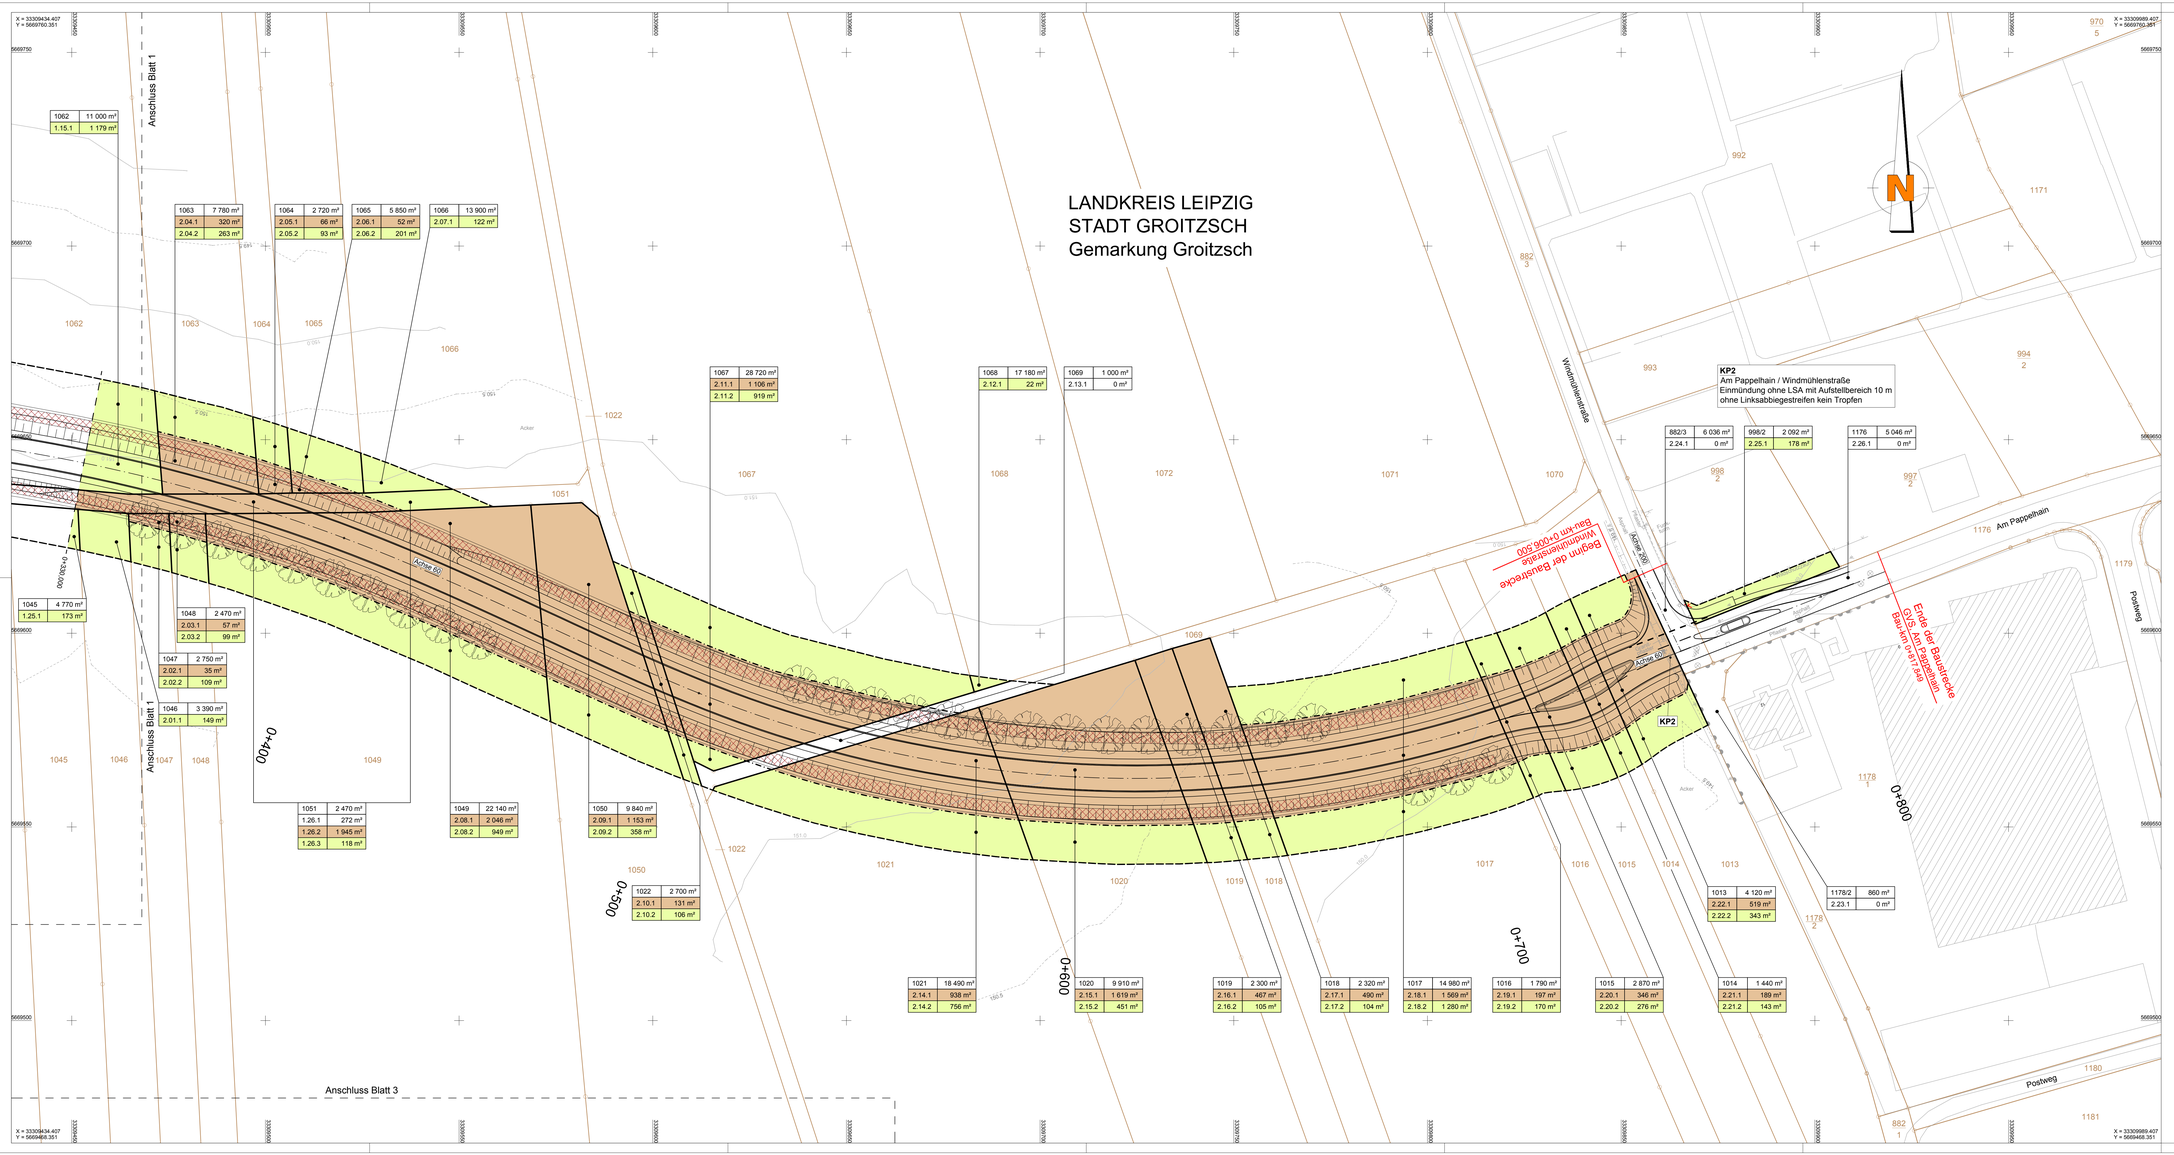

Vermessungsbüro A. Funke

Dipl.-Ing.(FH) Andreas Funke
Ökr.verm.Ing.
Ausfeld Allee 2
04509 Delitzsch
Tel.: 034296/75147
e-mail: funke.pegasi@t-online.de

Bestandslageplan Neubau der Verbindungsstraße S 65 - B 176 zwischen Altengroitzsch und der Straße „Am Pappelhain" ungeprüfter Vorabzug

Maßstab 1:500

Kreis	Landkreis Leipzig	Blattanzahl	01	Blatt	01	Delitzsch, den 17.10.2016
Gemeinde	Stadt Groitzsch	Lagesystem	ETRS89 UTM33			
Gemarkung	Groitzsch	Höhenbezug	DHHN 92			

Zeichenerklärung

Vermessung

- Gebäude
- Zaun
- Böschung
- Abwasserschacht
- Wasserschieber
- Straßeneinlauf
- Unterflurhydrant
- Oberflurhydrant
- Betonmast
- Holzmast
- Lampe
- Leitpfosten
- Leitpfosten mit Beschriftung
- 100.00 Meßpunkt mit Höhe
- Bewuchs
- Grünfläche
- Verkehrszeichen
- Höhenlinien

Zeichenerklärung

Grunderwerb

- zu erwerbende Fläche
- vorübergehend in Anspruch zu nehmende Fläche
- dauernd zu belastende Fläche
- 473/4 | 26 909 m² — Flurstück / Größe des Flurstückes
- 1.01.1 | 0 m² — lfd. Nr. im Grunderwerbsverzeichnis / Größe der Teilfläche
  1. Nr. des Grunderwerbsplanes
  01. lfd. Nr. des betroffenen Flurstückes
  1 Teilfläche eines Flurstückes
- Grenzpunkt
- Flurstücksgrenze
- 1052 1098 — Flurstücksnummer

Die Flurstücksgrenzen wurden aus dem Amtlichen Liegenschaftskatasterinformationssystem (ALKIS) Stand 27.09.2016 übernommen.

1 | 2 | 3

Entwurfsbearbeitung:
meister + möbius
Planungsgesellschaft mbH
Straße des Friedens 1
D-07548 Gera
Fon: 0365.73706-0; Fax: 0365.73706-66
info@mmp-gera.de

bearbeitet:	23.08.2019	J. Bonk
gezeichnet:	23.08.2019	S. Franke
geprüft:	23.08.2019	R. Möbius

Projekt-Nr.: 20441

Stadt Groitzsch
Stadtverwaltung Groitzsch
Markt 1
D-04539 Groitzsch
Fon: 034296 450; Fax: 034296 45 170
stadtverwaltung@groitzsch.de

bearbeitet:		
gezeichnet:		
geprüft:		

Nr.	Art der Änderung	Datum	Zeichen

FESTSTELLUNGSENTWURF

Stadt Groitzsch
Stadtverwaltung Groitzsch

Gemeindeverbindungsstraße:

PROJIS-Nr.:

Unterlage / Blatt-Nr.: 10.1 / 2
Grunderwerbsplan GVS
Bau-km 0+330 bis 0+817,849

Maßstab: 1 : 500

Groitzsch, Neubau der Verbindungsstraße S 65 - B 176 zwischen Altengroitzsch und der Straße „Am Pappelhain"

aufgestellt:

Groitzsch ....., den .....

P:\Projekte\V2640\V2640104 Planung MMP\04 Feststellungsentwurf\2 10 Grunderwerb\02 10.1 Grunderwerbsplan\FE-10.1-01_02-20441.dwg

Bild Format/dpi: 4:1 1200dpi 2.7bpp