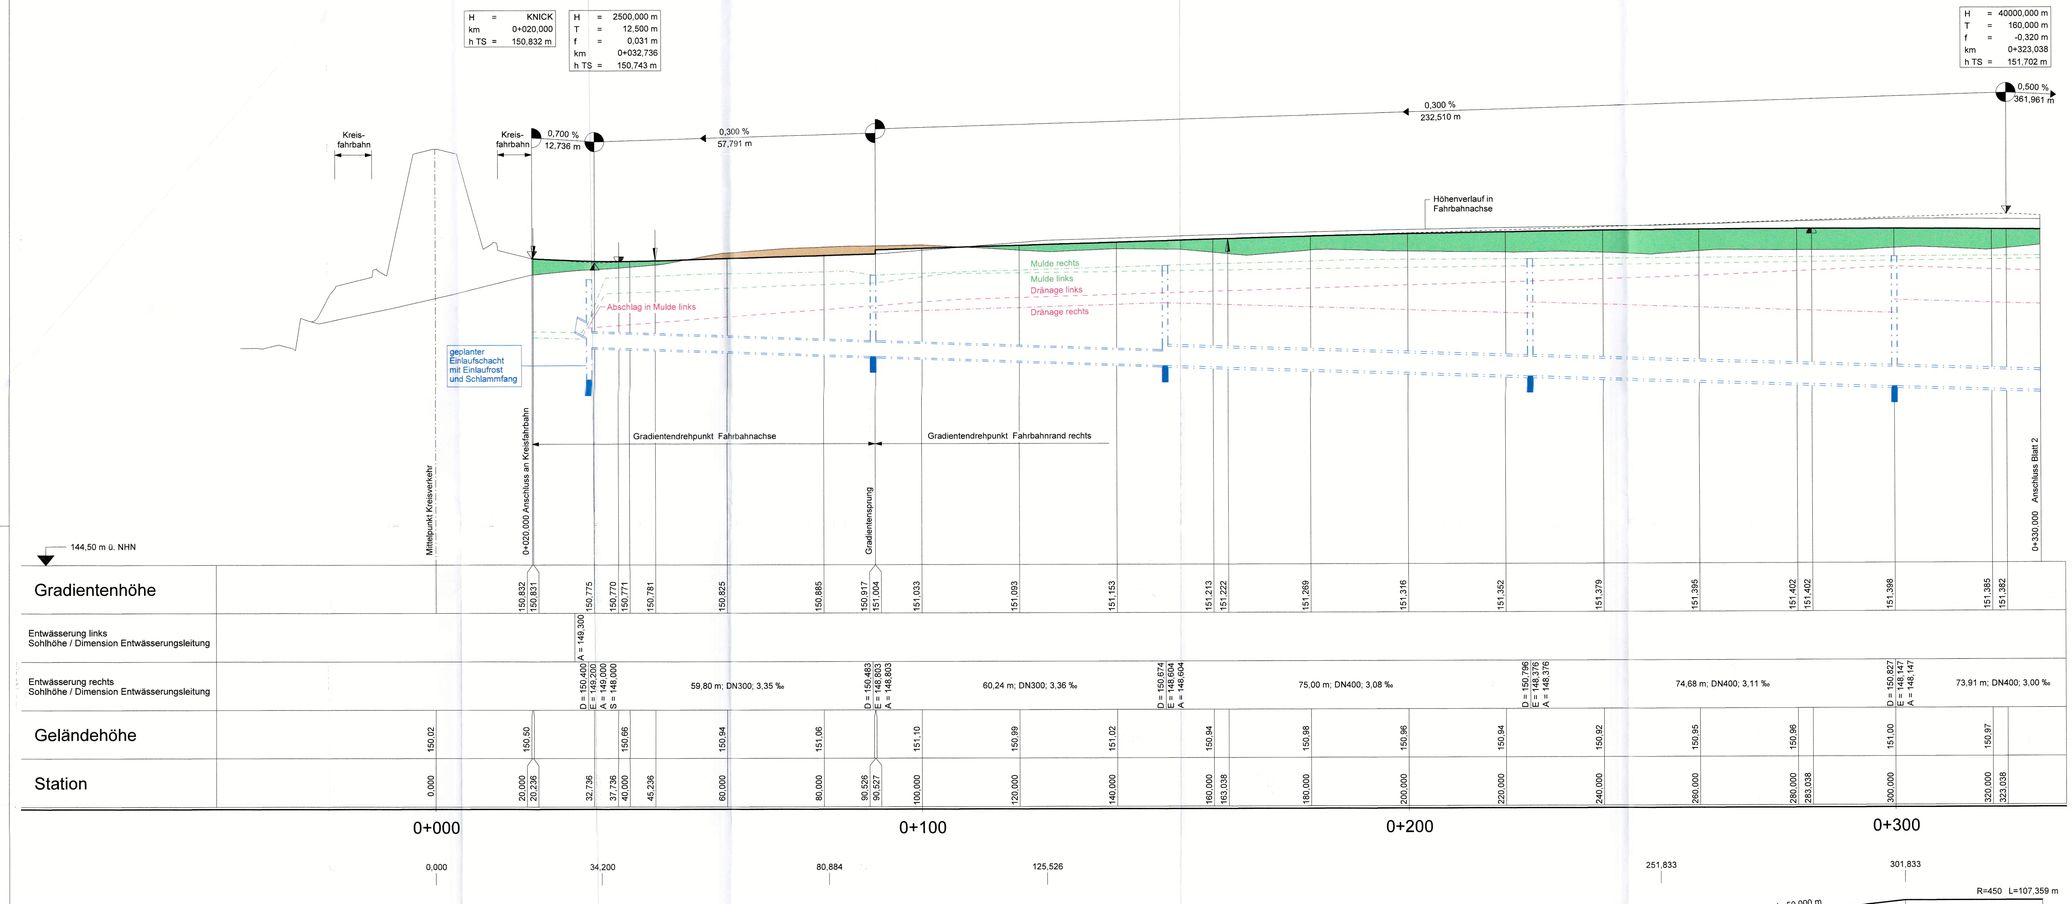

Zeichenerklärung

- Gradientenhochpunkt
- Gradiententiefpunkt
- Ausrundungsbeginn Kuppe / Ausrundungsende Wanne
- Damm
- Einschnitt

Neigungsbrechpunkt mit Angabe von: Ausrundungshalbmesser, Tangentenlänge, Stichhöhe, Bau-km, Höhe Tangentenschnittpunkt

H = 20000 m
T= 362,155 m
f= 4,372 m
km 0+601,335
hTS= 415,868 m

Längsneigung und Abstand zum nächsten Neigungsbrechpunkt

-2,000 % 432,50 m 1,821 % 189,22 m

Rohrleitung mit Angabe der Dimension, des Materials und der Längsneigung

- Graben/Mulde links — DN300 SB 0,5% — links
- Graben/Mulde rechts — DN300 SB 1,2% — rechts
- Sickerleitung links — DN300 SB 1,2% — mitte
- Sickerleitung rechts

Schacht links | Schacht mitte | Schacht rechts | Schacht mitte u. rechts

D = Deckenhöhe Schacht
S = Sohlhöhe Schacht
SE = Sohlhöhe Einlauf
SA = Sohlhöhe Auslauf
E = Einlauf
A = Auslauf

1 | 2

Entwurfsbearbeitung:
meister + möbius
Planungsgesellschaft mbH
Straße des Friedens 1
D-07548 Gera
Fon: 0365.73706-0; Fax: 0365.73706-66
info@mmp-gera.de

bearbeitet:	23.08.2019	J. Bonk
gezeichnet:	23.08.2019	S. Franke
geprüft:	23.08.2019	R. Möbius
Projekt-Nr.: 20441		

Stadt Groitzsch
Stadtverwaltung Groitzsch
Markt 1
D-04539 Groitzsch
Fon: 034296 450; Fax: 034296 45 170
stadtverwaltung@groitzsch.de

bearbeitet:		
gezeichnet:		
geprüft:		

Nr.	Art der Änderung	Datum	Zeichen

FESTSTELLUNGSENTWURF

Stadt Groitzsch
Stadtverwaltung Groitzsch

Gemeindeverbindungsstraße:

PROJIS-Nr.:

Unterlage / Blatt-Nr.: 6 / 1
Höhenplan GVS
Bau-km 0+020 bis 0+330
Maßstab: 1 : 500 / 50

Groitzsch, Neubau der Verbindungsstraße S 65 - B 176 zwischen Altengroitzsch und der Straße „Am Pappelhain"

aufgestellt:

Groitzsch, den 13.12.2019

Stadtverwaltung Groitzsch
Pappelhain
04539 Groitzsch
Tel.: 03 42 96 / 45-0
Fax: 03 42 96 / 45-170

Planfestgestellt:
Landesdirektion Sachsen
Leipzig, den 01. Nov. 2022
Unterschrift

FREISTAAT SACHSEN LANDESDIRECTION SACHSEN

32-0522/992/8