


H = KNICK
km 0+000,000
h TS = 150,468 m

H = 750,000 m
T = 18,750 m
f = 0,234 m
km 0+023,162
h TS = 149,889 m

H = 1000,000 m
T = 25,000 m
f = -0,312 m
km 0+085,994
h TS = 151,460 m

H = KNICK
km 0+125,664
h TS = 150,468 m

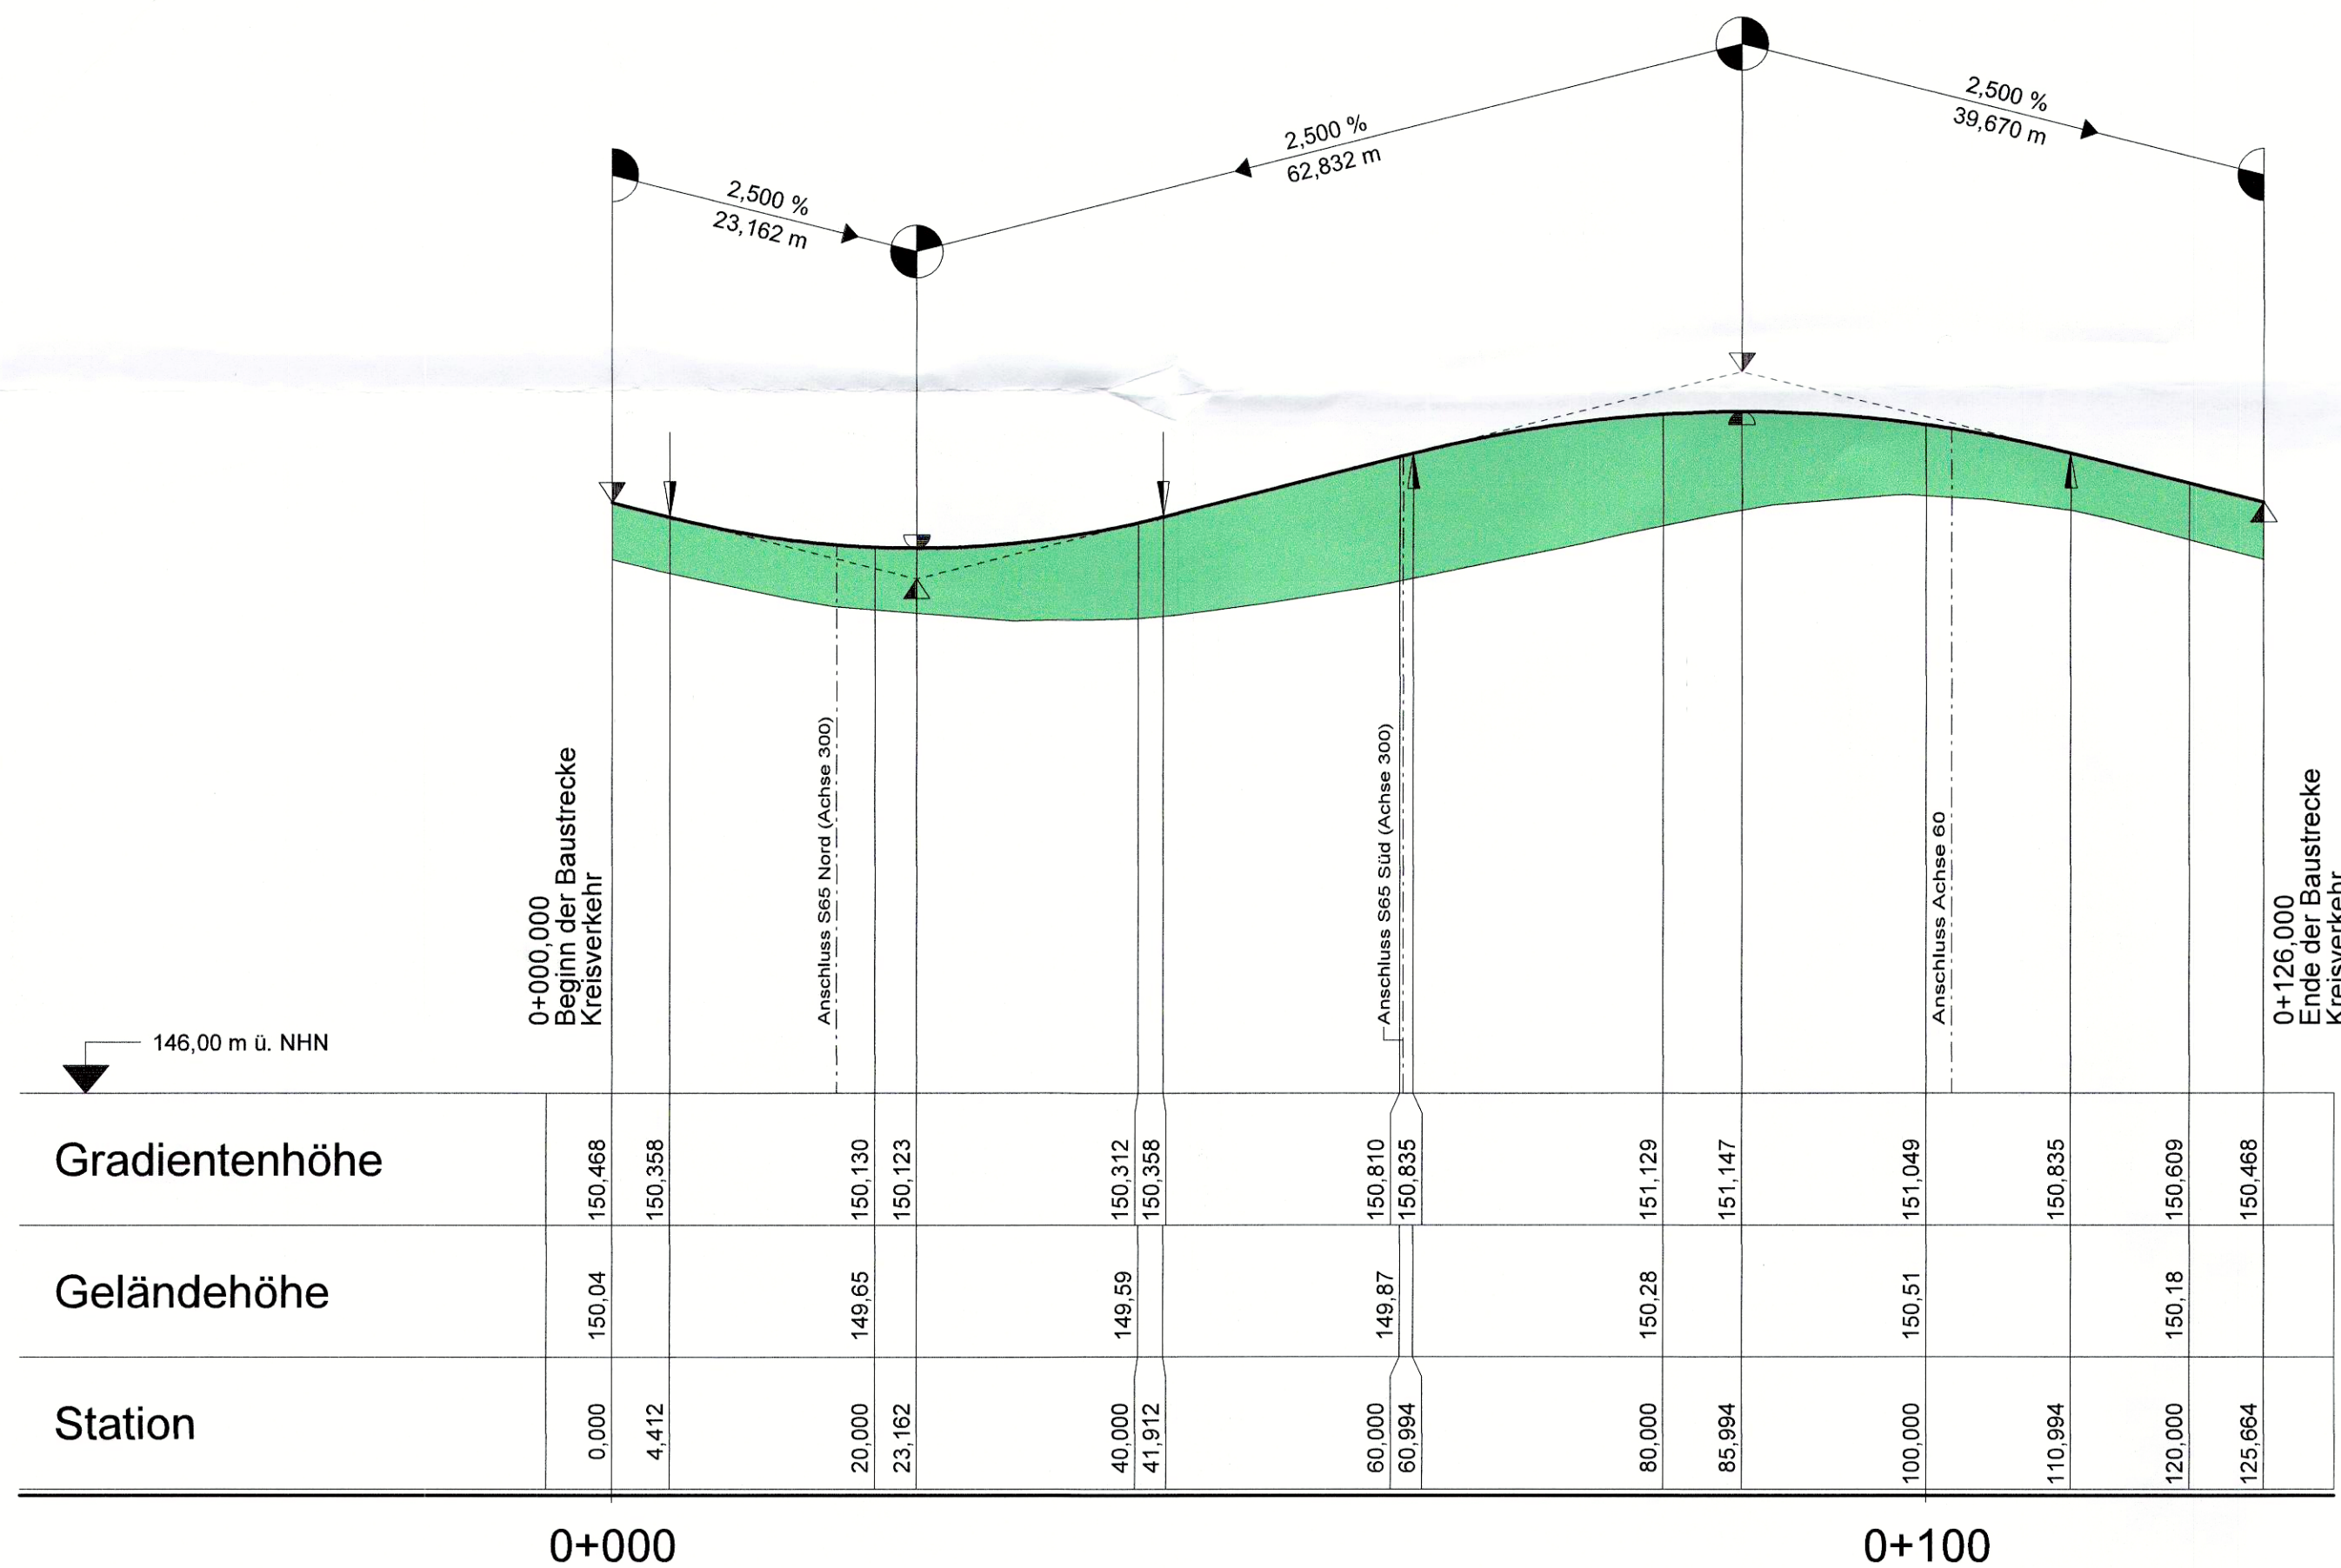

146,00 m ü. NHN


Gradientenhöhe	150,468	150,358	150,130	150,123	150,312	150,358	150,810	150,835	151,129	151,147	151,049	150,835	150,609	150,468
Geländehöhe	150,04		149,65		149,59		149,87		150,28		150,51		150,18	
Station	0,000	4,412	20,000	23,162	40,000	41,912	60,000	60,994	80,000	85,994	100,000	110,994	120,000	125,664

0+000

0+100

Krümmung
Maßstab 50/R [cm]

Rechtskurve
Linkskurve

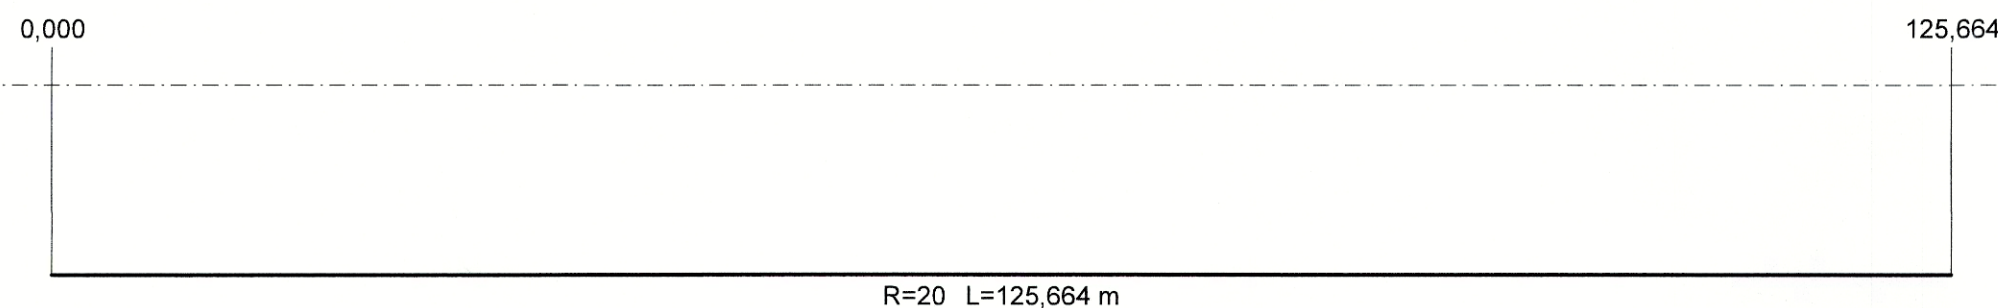


Abstand
des Fahrbahnrandes
von der Achse
links




Querneigung
Maßstab: 5,00 % / cm [cm]

linker Fahrbahnrand
rechter Fahrbahnrand

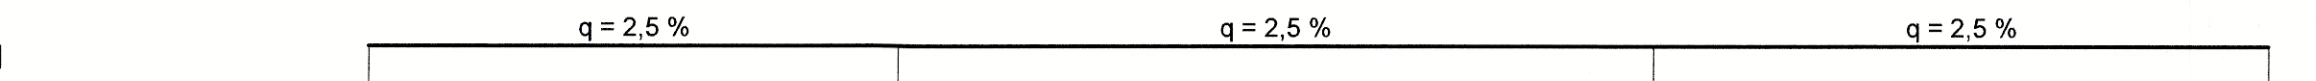

Zeichenerklärung

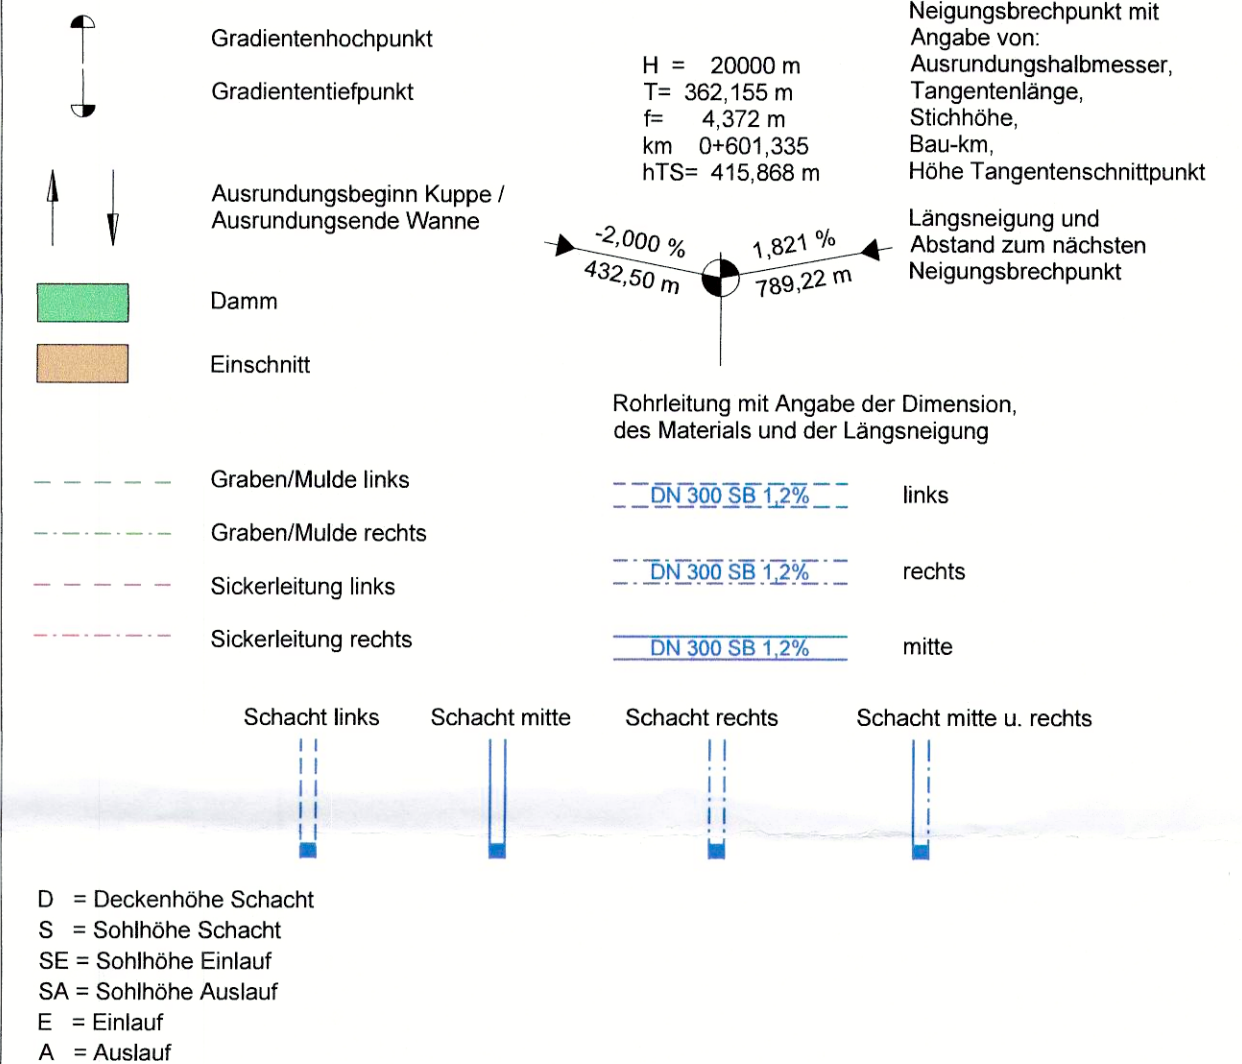

Entwurfsbearbeitung:



meister + möbius
Planungsgesellschaft mbH
Straße des Friedens 1
D-07548 Gera

Fon: 0365.73706-0; Fax: 0365.73706-66
info@mmp-gera.de

bearbeitet:	23.08.2019	J. Bonk
gezeichnet:	23.08.2019	S. Franke
geprüft:	23.08.2019	R. Möbius
Projekt-Nr.:	20441	



Stadt Groitzsch
Stadtverwaltung Groitzsch
Markt 1
D-04539 Groitzsch

Fon: 034296 450; Fax: 034296 45 170
stadtverwaltung@groitzsch.de

bearbeitet:		
gezeichnet:		
geprüft:		

Nr.	Art der Änderung	Datum	Zeichen

FESTSTELLUNGSENTWURF

Stadt Groitzsch
Stadtverwaltung Groitzsch

Gemeindeverbindungsstraße:

PROJIS-Nr.:

Unterlage / Blatt-Nr.: 6 / 4
Höhenplan Kreisverkehr
Bau-km 0+000 bis 0+126

Maßstab: 1 : 500 / 50

**Groitzsch, Neubau der Verbindungsstraße S 65 - B 176
zwischen Altengroitzsch und der Straße „Am Pappelhain“**

aufgestellt:

Groitzsch

Stadtverwaltung Groitzsch
Postfach
04537 Groitzsch
Tel. 034 42 96 / 45-0
Fax. 034 42 96 / 45-170

den 13.12.2019

Planfestgestellt:
Landesdirektion Sachsen

Leipzig, den 01. Nov. 2022

Unterschrift: *Möbius*

32-0522/992/8

