


Straßenquerschnitt 1 (RQ 10 - Regelausbildung)

GVS Bau-km 0+125 bis Bau-km 0+425

M.: 1: 50

Ausbildung der
Damm- und Einschnittsböschung


Böschungshöhe	h ≥ 2,00 m	h < 2,00 m
Regelböschung	1 : 1,5	3,00 m
Tangentenlänge der Ausrundung	T = 3,00 m	T = 1,5 x h

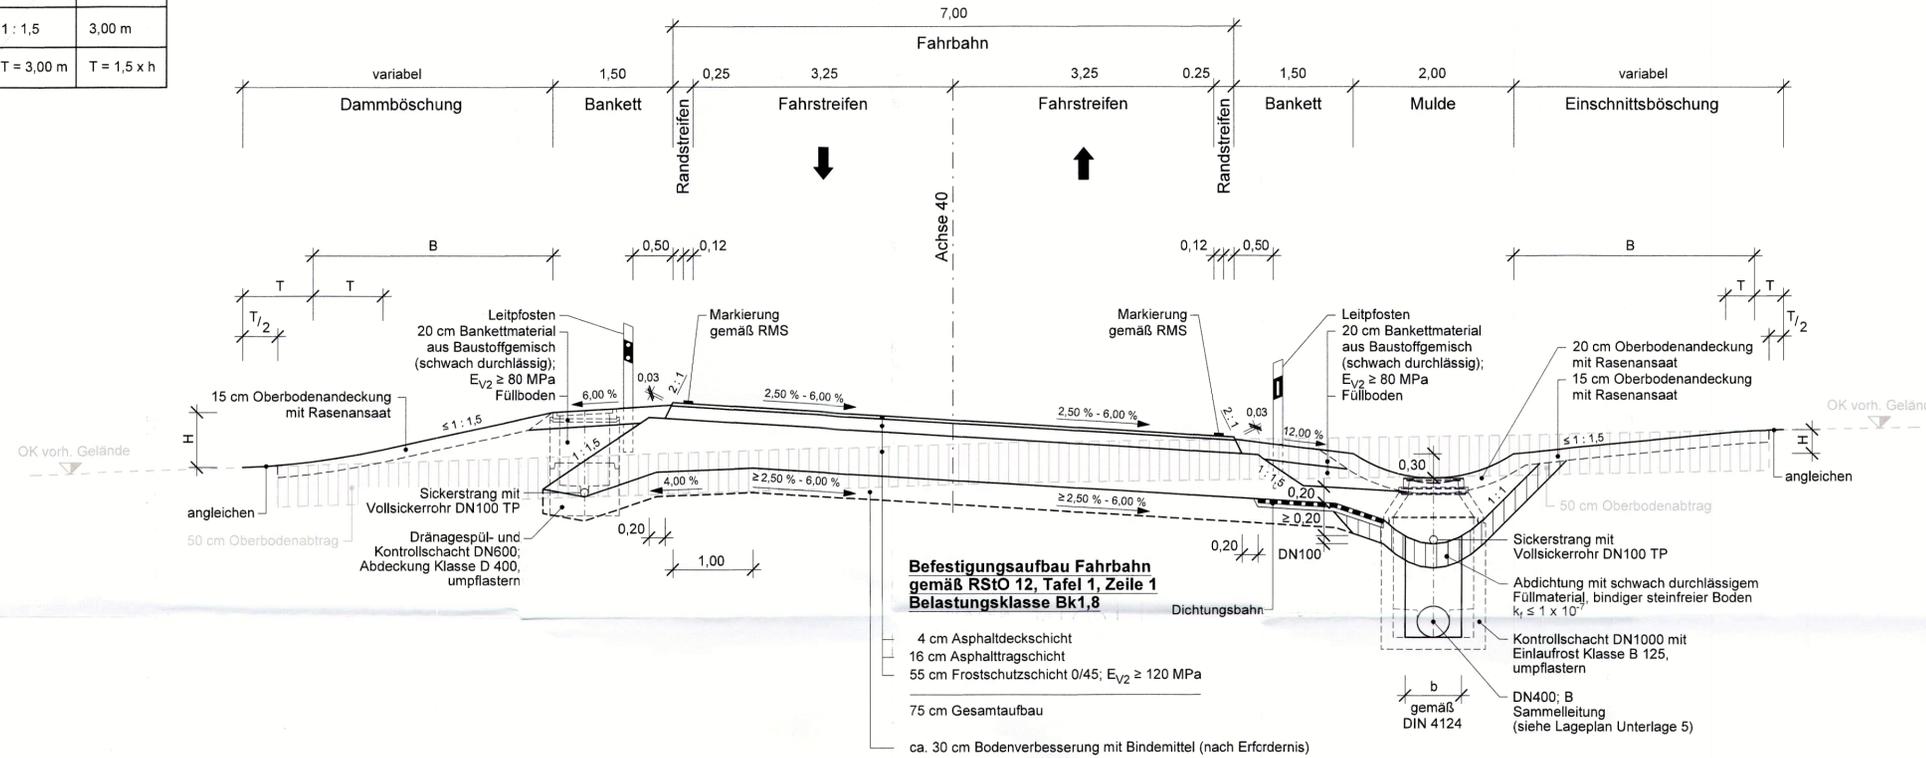

Straßenquerschnitt 2 (RQ 10 - Regelausbildung)

GVS Bau-km 0+020 bis Bau-km 0+125 und Bau-km 0+450 bis 0+710

M.: 1: 50

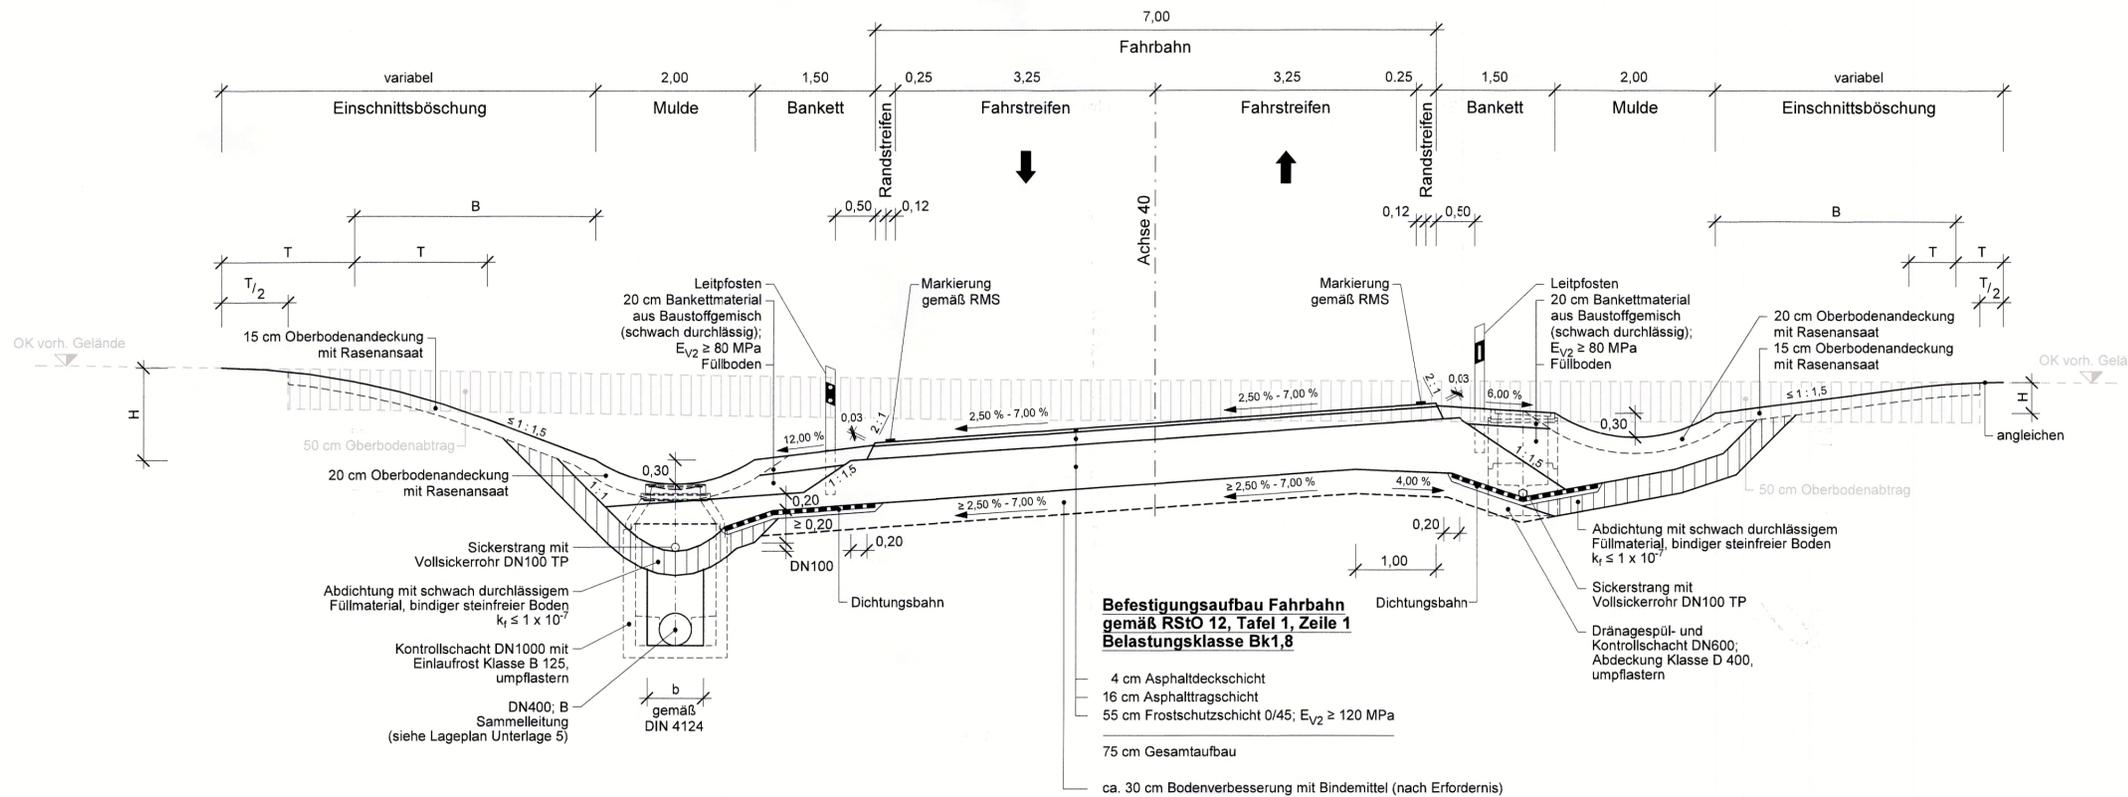

Entwurfsbearbeitung:  meister + möbius beratende ingenieure	bearbeitet: 23.08.2019 J. Bonk
	gezeichnet: 23.08.2019 S. Franke
	geprüft: 23.08.2019 R. Möbius
	Projekt-Nr.: 20441

 Stadt Grotzsch Stadtverwaltung Grotzsch Markt 1 D-04539 Grotzsch Fon: 034296 450; Fax: 034296 45 170 stadtverwaltung@grotzsch.de	bearbeitet:
	gezeichnet:
	geprüft:
	Nr.

Nr.	Art der Änderung	Datum	Zeichen

FESTSTELLUNGSENTWURF

Stadt Grotzsch Stadtverwaltung Grotzsch	Unterlage / Blatt-Nr.: 14 / 1 Straßenquerschnitt GVS
Gemeindeverbindungsstraße:	Maßstab: 1 : 50, 1 : 25
PROJIS-Nr.:	PROJIS-Nr.:

Grotzsch, Neubau der Verbindungsstraße S 65 - B 176 zwischen Altengrotzsch und der Straße „Am Pappelhain“

aufgestellt:	Stadtverwaltung Grotzsch Postfach 04537 Grotzsch Tel.: 03 42 96 / 45-0 Fax: 03 42 96 / 45-170
Grotzsch, den 13.12.2019	 R. Möbius
Planfestgestellt: Landesdirektion Sachsen Leipzig, den 01. Nov. 2022	
32-0522/992/8	Unterschrift: