Straßenquerschnitt 3 (RQ 10 - Regelausbildung)

S 65 (mit abgedichteter Mulde)

M.: 1: 50

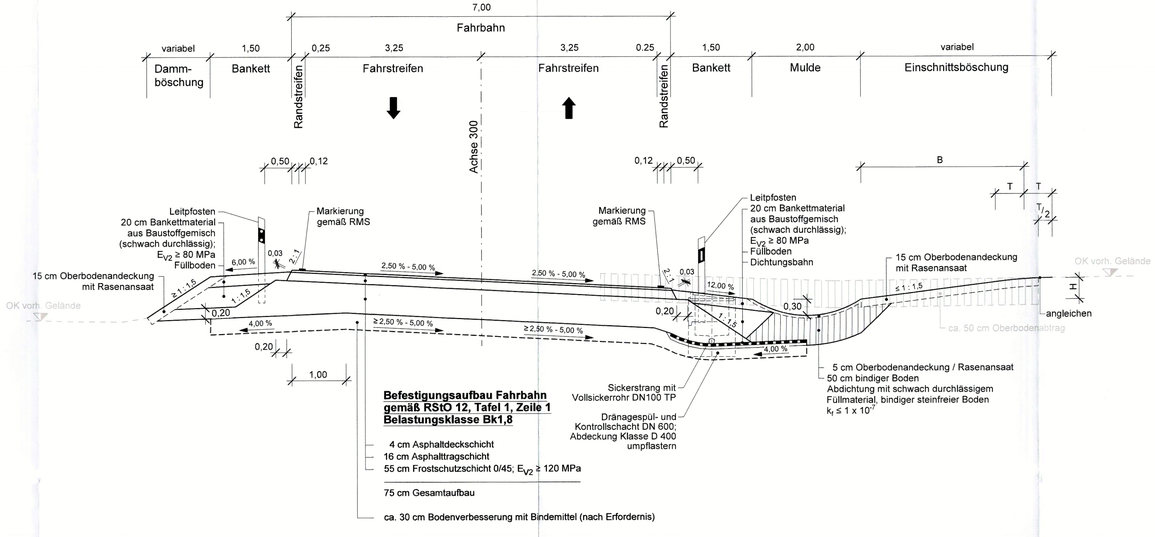

Straßenquerschnitt 4

Kreisverkehr (mit abgedichteter Mulde)

M.: 1: 50

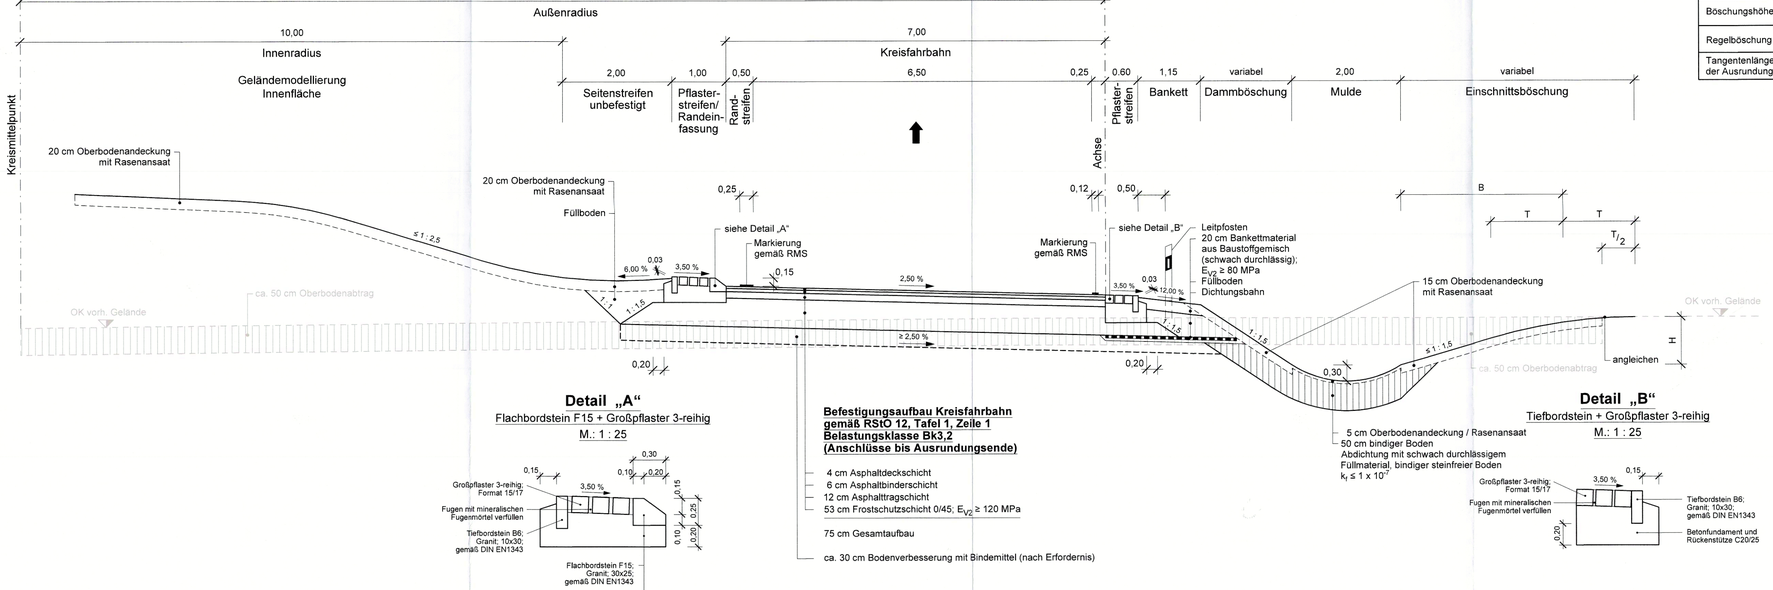

Ausbildung der Damm- und Einschnittsböschung

Böschungshöhe	h ≥ 2,00 m	h < 2,00 m
Regelböschung	1 : 1,5	3,00 m
Tangentenlänge der Ausrundung	T = 3,00 m	T = 1,5 x h

Detail „A"

Flachbordstein F15 + Großpflaster 3-reihig

M.: 1 : 25

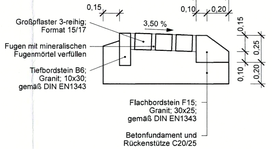

Detail „B"

Tiefbordstein + Großpflaster 3-reihig

M.: 1 : 25

Entwurfsbearbeitung:
meister + möbius
Planungsgesellschaft mbH
Straße des Friedens 1
D-07548 Gera
Fon: 0365.73706-0; Fax: 0365.73706-66
info@mmp-gera.de

bearbeitet:	23.08.2019	J. Bonk
gezeichnet:	23.08.2019	S. Franke
geprüft:	23.08.2019	R. Möbius

Projekt-Nr.: 20441

Stadt Groitzsch
Stadtverwaltung Groitzsch
Markt 1
D-04539 Groitzsch
Fon: 034296 450; Fax: 034296 45 170
stadtverwaltung@groitzsch.de

bearbeitet:		
gezeichnet:		
geprüft:		

Nr.	Art der Änderung	Datum	Zeichen

FESTSTELLUNGSENTWURF

Stadt Groitzsch
Stadtverwaltung Groitzsch

Gemeindeverbindungsstraße:

PROJIS-Nr.:

Unterlage / Blatt-Nr.: 14 / 2

Straßenquerschnitt Kreisverkehr und S 65

Maßstab: 1 : 50; 1 : 25

Groitzsch, Neubau der Verbindungsstraße S 65 - B 176 zwischen Altengroitzsch und der Straße „Am Pappelhain"

aufgestellt:

Groitzsch, den 13.12.2019

Stadtverwaltung Groitzsch, Postfach 04507 Groitzsch Tel.: 03 42 96 / 45-0 Fax: 03 42 96 / 45-170

Planfestgestellt:
Landesdirektion Sachsen
Leipzig, den 01. Nov. 2022
Unterschrift

FERIENAMT SACHSEN LANDESDIREKTION SACHSEN

32-0522/992/8

P:\Projekte\V2044XX\20441\04 Planung MMP\04 Feststellungsentwurf\U 14 Straßenquerschnitt\FE-14-02-20441.dwg