


Oberstromiger Anschluss
an das bestehende Gewässer

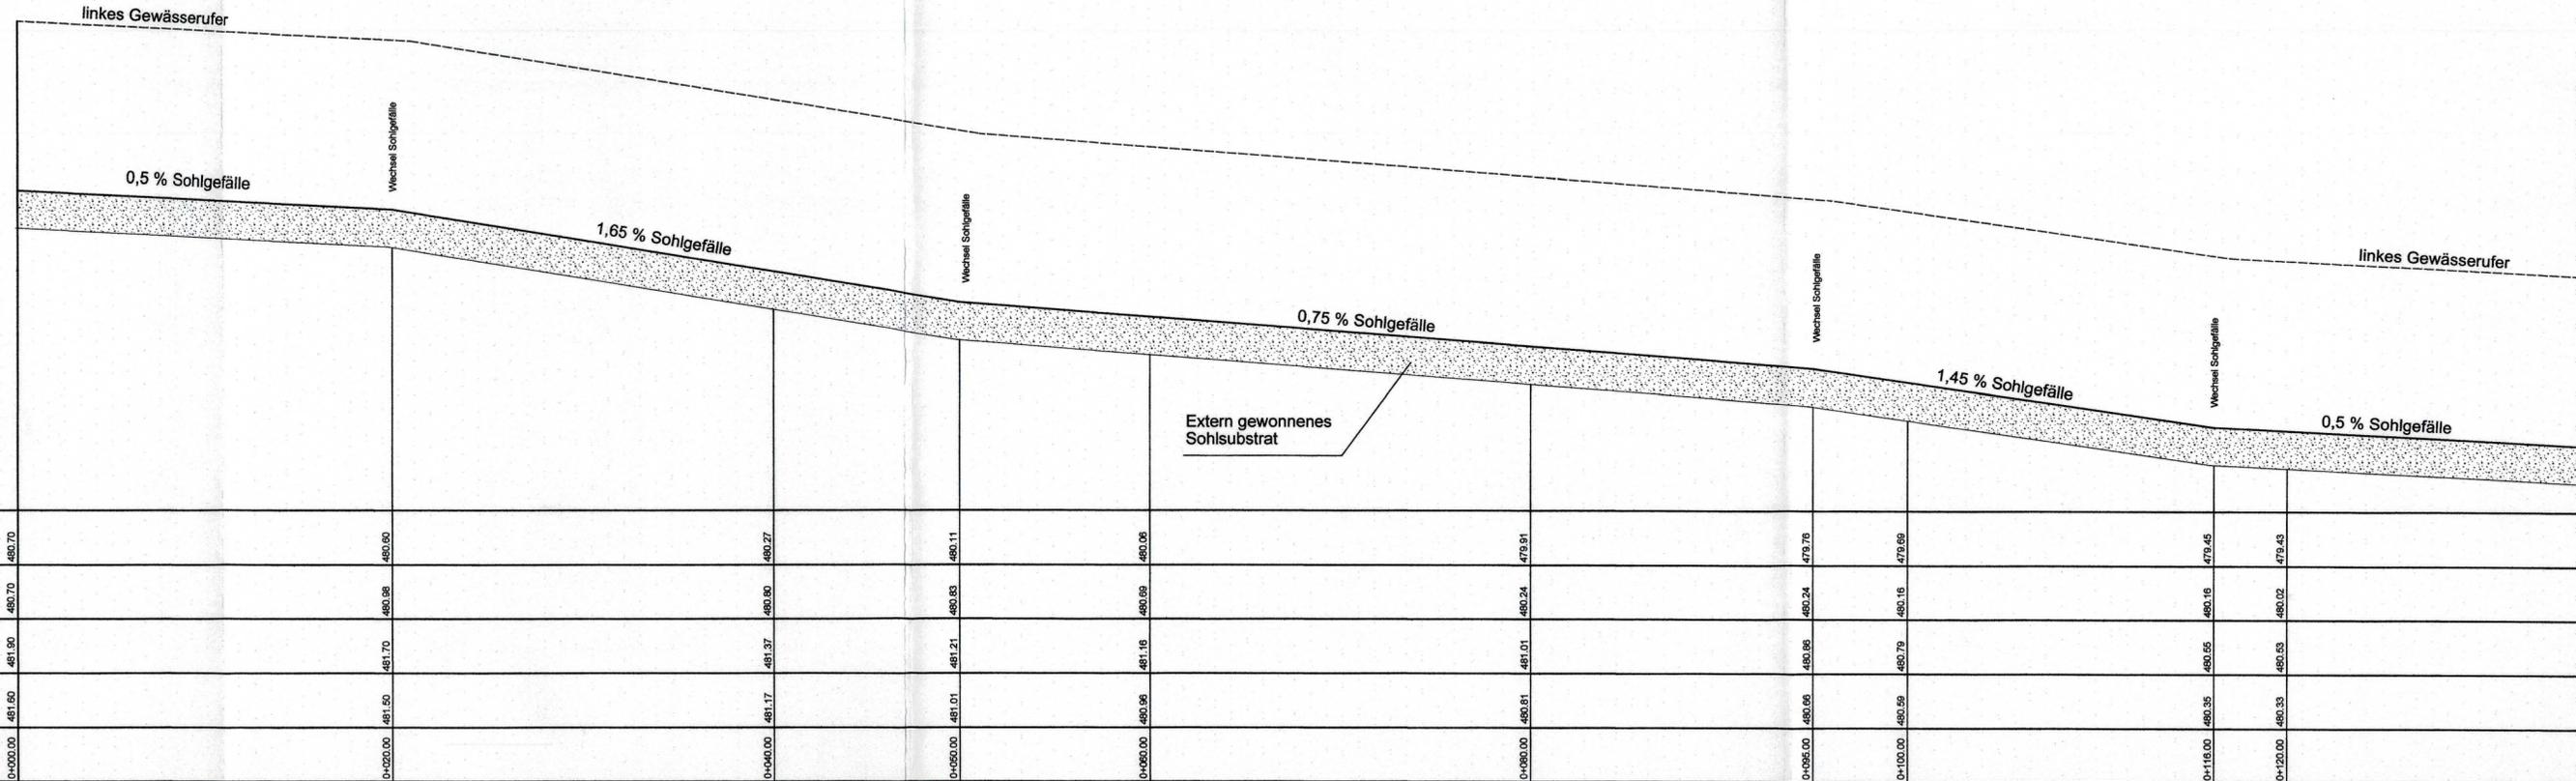

Unterstromiger Anschluss
an das bestehende Gewässer

Landesamt für Straßenbau und Verkehr		Bearbeitet:
Niederlassung Plauen Weststraße 73 08523 Plauen	Tel.: 03741 / 1480-0 Fax: 03741 / 1480-110 E-Mail: Poststelle.NL-Plauen@ lasuv.sachsen.de	Geprüft:
		Projekt-Nr.:

Nr.	Art der Änderung	Datum	Zeichen

FESTSTELLUNGSENTWURF

LANDESAMT FÜR STRASSENBAU UND VERKEHR	Freistaat SACHSEN	Unterlage / Blatt-Nr.: 6 Höhenplan
MAVIS-Nr.: M 0000 3682	Maßstab: 1 : 250/25	

B 92 - Sicherung Stützwand 7 bei Sohl

Aufgestellt: 02. AUG. 2021	 Frank Weigel Niederlassungsleiter
Landesamt für Straßenbau und Verkehr Niederlassung Plauen	