




SCHNITT A - A

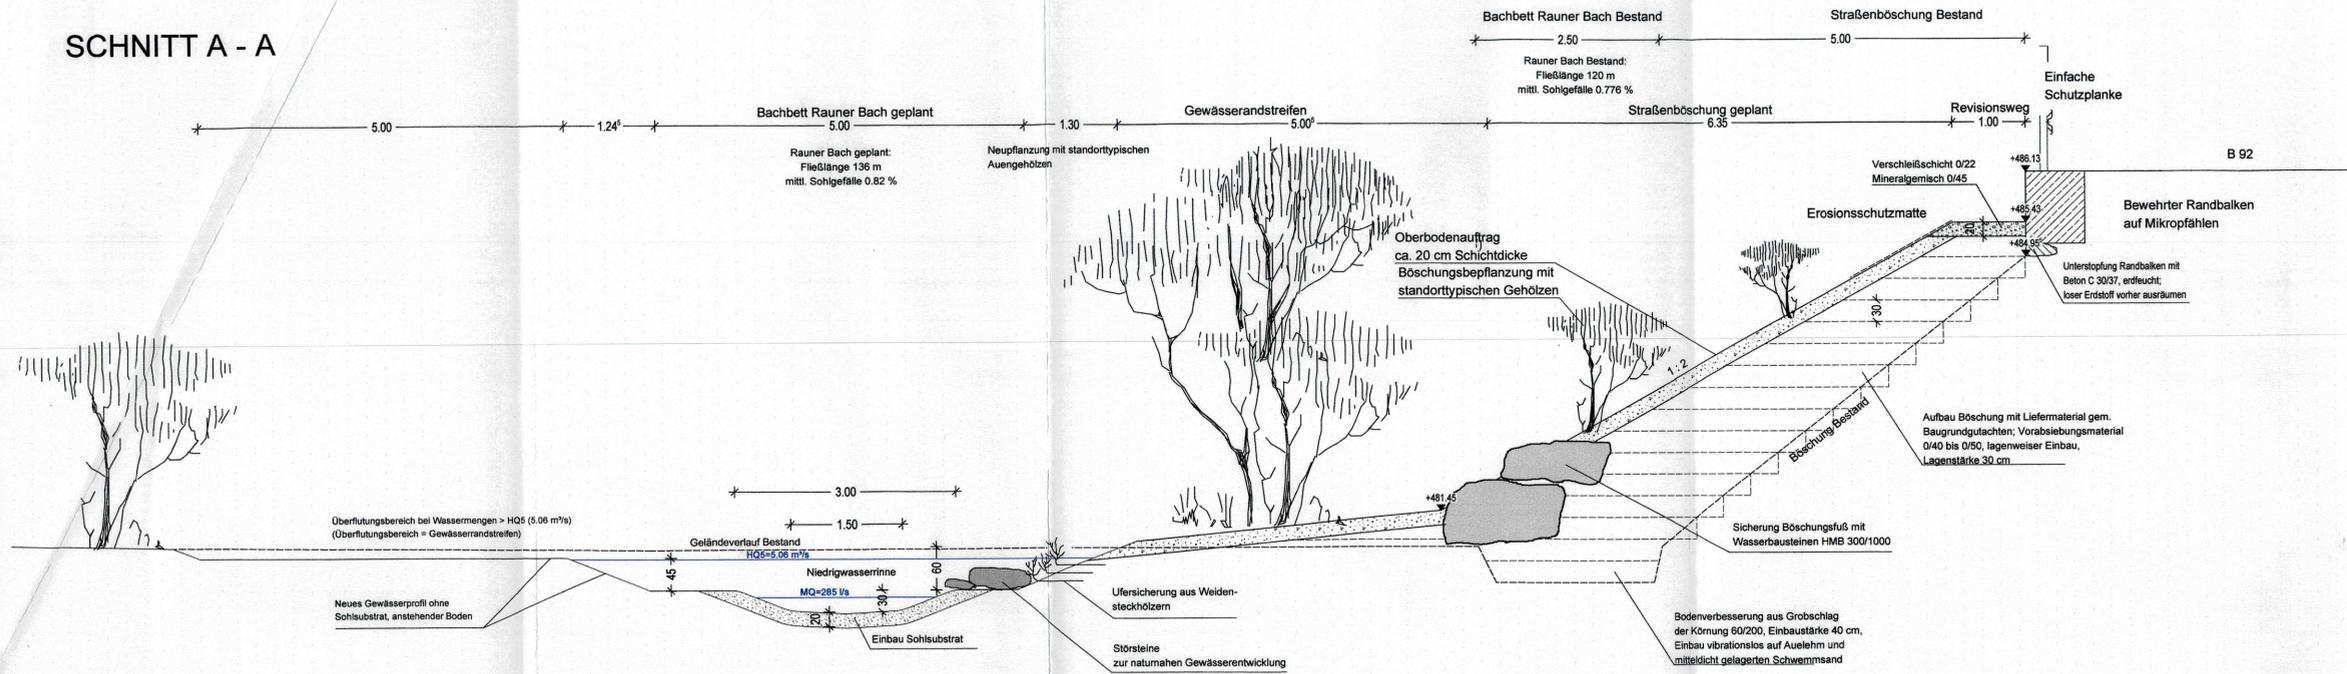

SCHNITT B - B

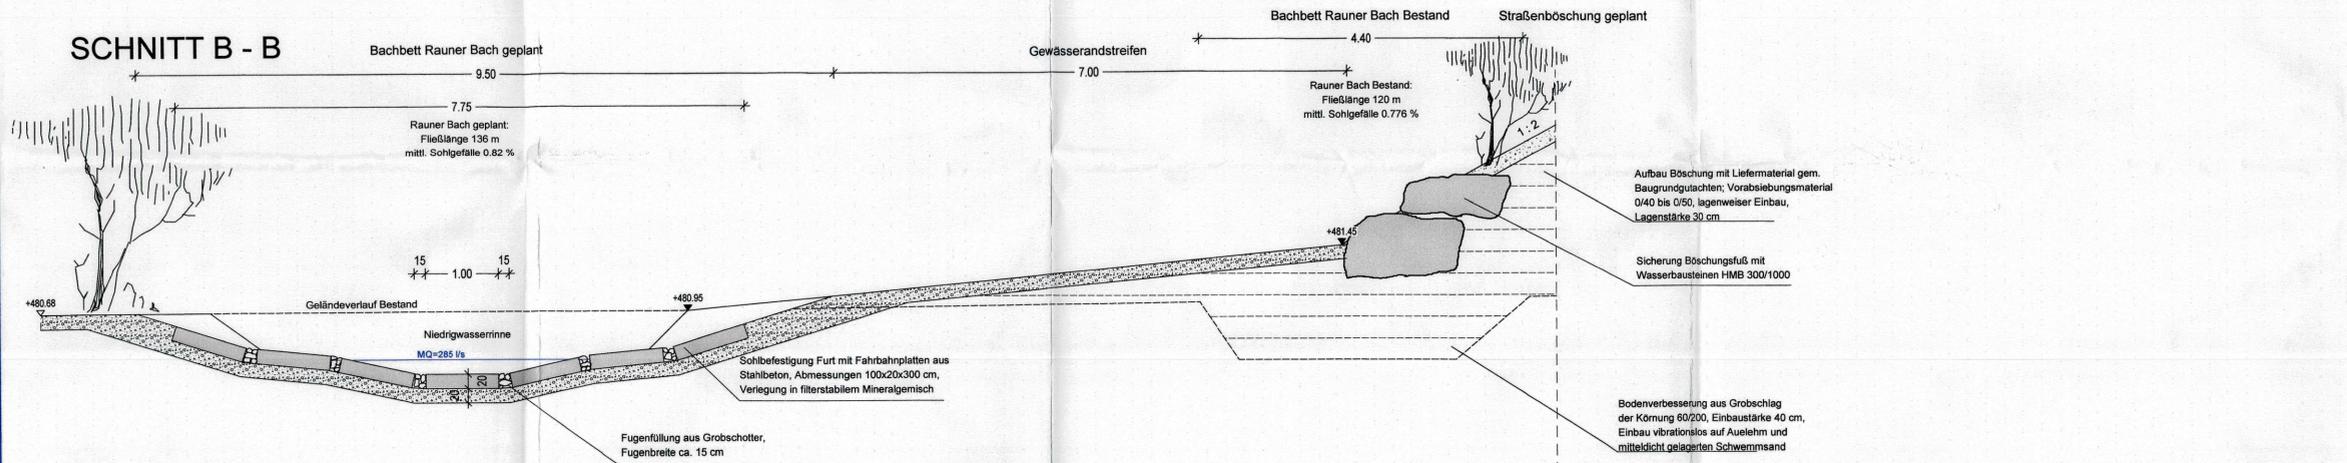

SCHNITT C - C

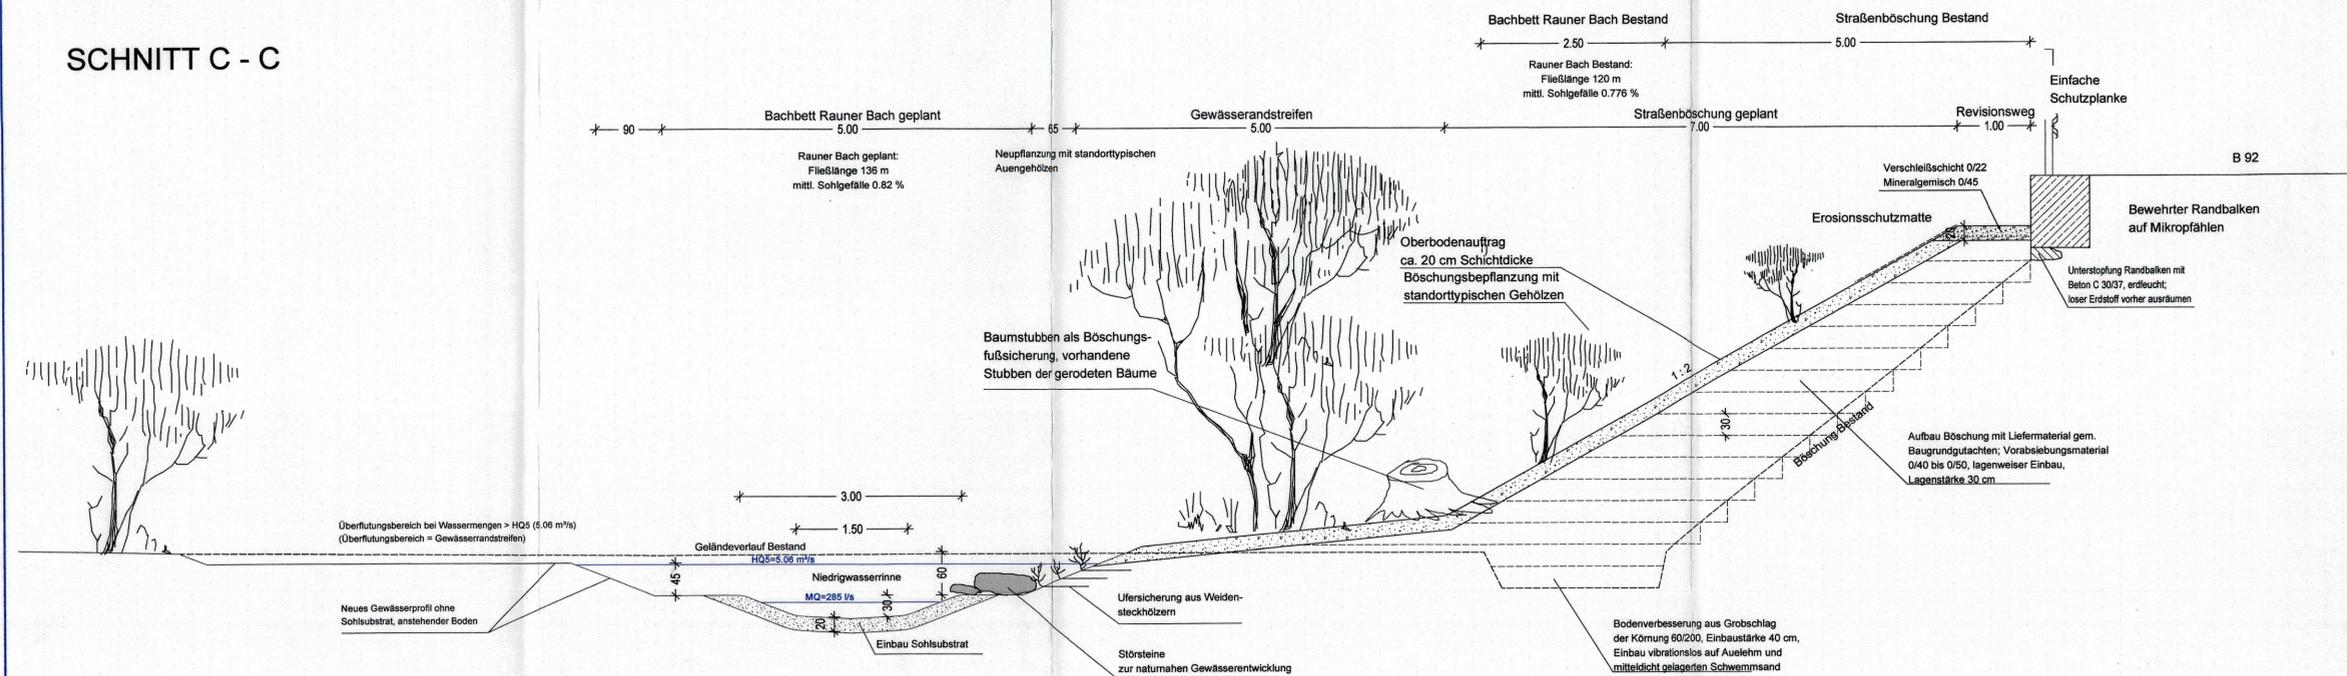

Landesamt für Straßenbau und Verkehr		Bearbeitet:
Niederlassung Plauen Weststraße 73 08523 Plauen	Tel.: 03741 / 1480-0 Fax: 03741 / 1480-110 E-Mail: Poststelle.NL-Plauen@lasuv.sachsen.de	Geprüft:
		Projekt-Nr.:

Nr.	Art der Änderung	Datum	Zeichen

FESTSTELLUNGSENTWURF

LANDESAMT FÜR STRASSENBAU UND VERKEHR	Freistaat SACHSEN	Unterlage / Blatt-Nr.: 14 / 1
		Geländeschnitte Schnitt A - A, Schnitt B - B, Schnitt C - C
MAVIS-Nr.: M 0000 3682		Maßstab: 1 : 50

B 92 - Sicherung Stützwand 7 bei Sohl

Aufgestellt:
02. AUG. 2021
Frank Weigel
Niederlassungsleiter
Landesamt für Straßenbau und Verkehr
Niederlassung Plauen