



RQ 3: Ringethaler Weg

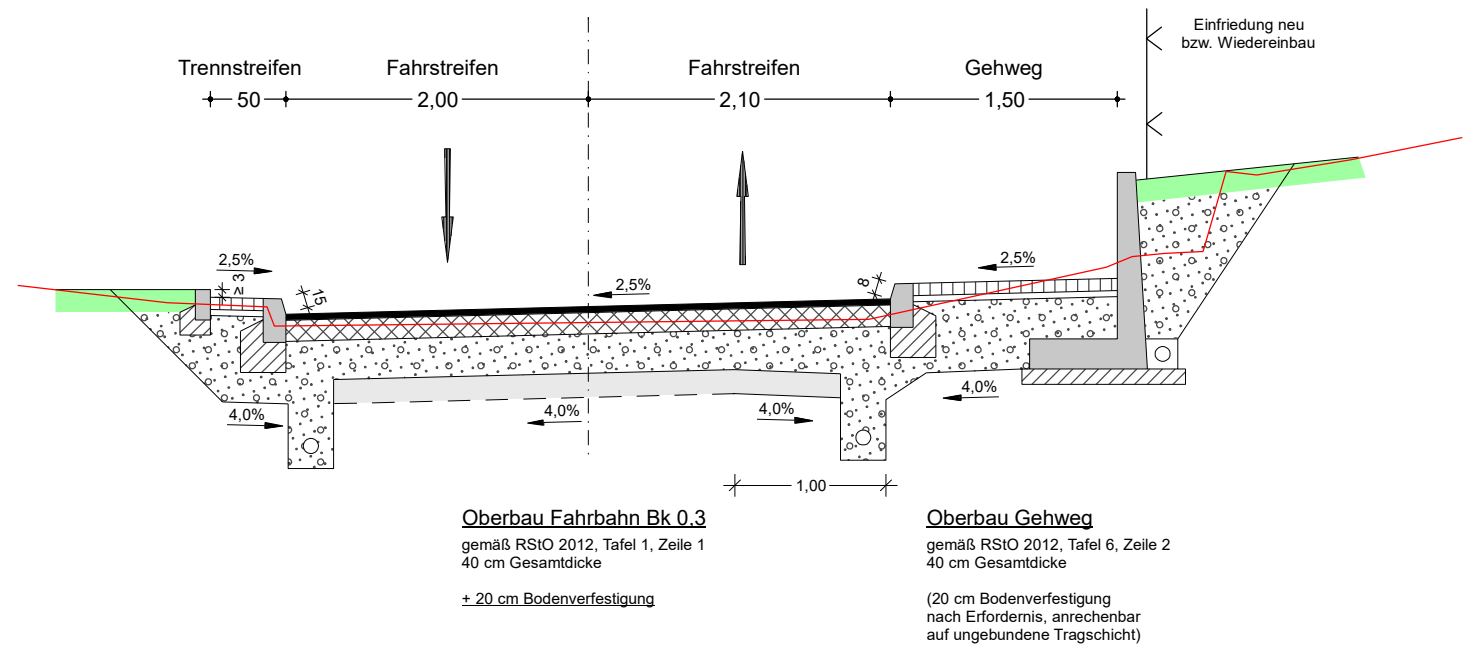

RQ 4: Auenblickstraße

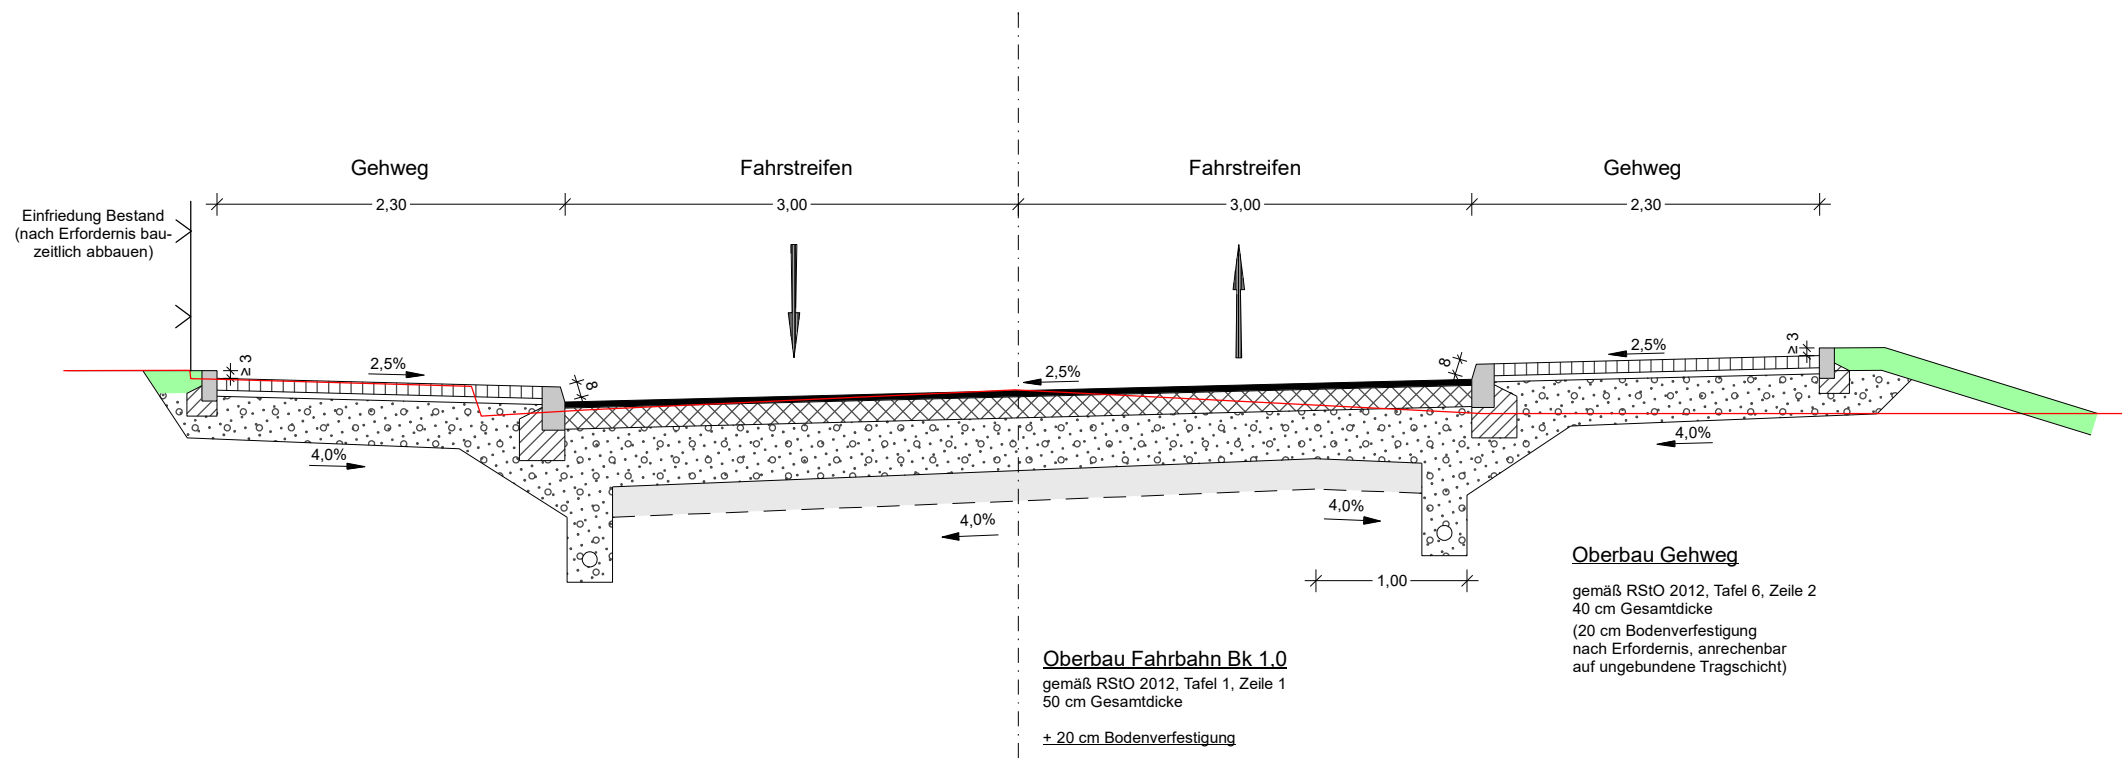

1

2

<div>Entwurfsbearbeitung</div> <div></div> <div>Uhlig & Wehling</div>	Uhlig & Wehling GmbH Ingenieurgesellschaft		Bearbeitet: 04.11.2021 Seeger
	Leipziger Straße 27 09648 Mittweida Telefon (03727) 976230 www.uhlig-wehling.de		Gezeichnet: 04.11.2021 Seeger
			Geprüft: 04.11.2021
			Projekt-Nr.: 1268-15-131

Abteilung Straßen		Bearbeitet:
Kreisstraßenbau Frauensteiner Straße 43 09599 Freiberg		Geprüft:
Tel.: 03731 / 799 - 0 Fax: 03731 / 799 - 3681 E-Mail: strassenverwaltung@landkreis-mittelsachsen.de		Projekt-Nr.:

Nr.	Art der Änderung und Ergänzung	Datum	Zeichen

FESTSTELLUNGSENTWURF

<div><div>Landkreis MITTELSACHSEN</div></div> <div>K 8212 Mittweida - Grünlichtenberg</div>		Unterlage: 14 Blatt-Nr.: 2 Regelquerschnitte Nebenstraßen
NK 5043 042 Stat. 0.468 bis NK 5043 042 Stat. 0.986		Maßstab: 1 : 50
<div>K 8212 Mittweida Waldheimer Straße 2. Bauabschnitt, Teilabschnitt 2</div>		
<div>Aufgestellt: Abteilung Straßen</div> <div>Mittweida, den</div>	<div>gez. Friedrich - Abteilungsleiterin -</div>	