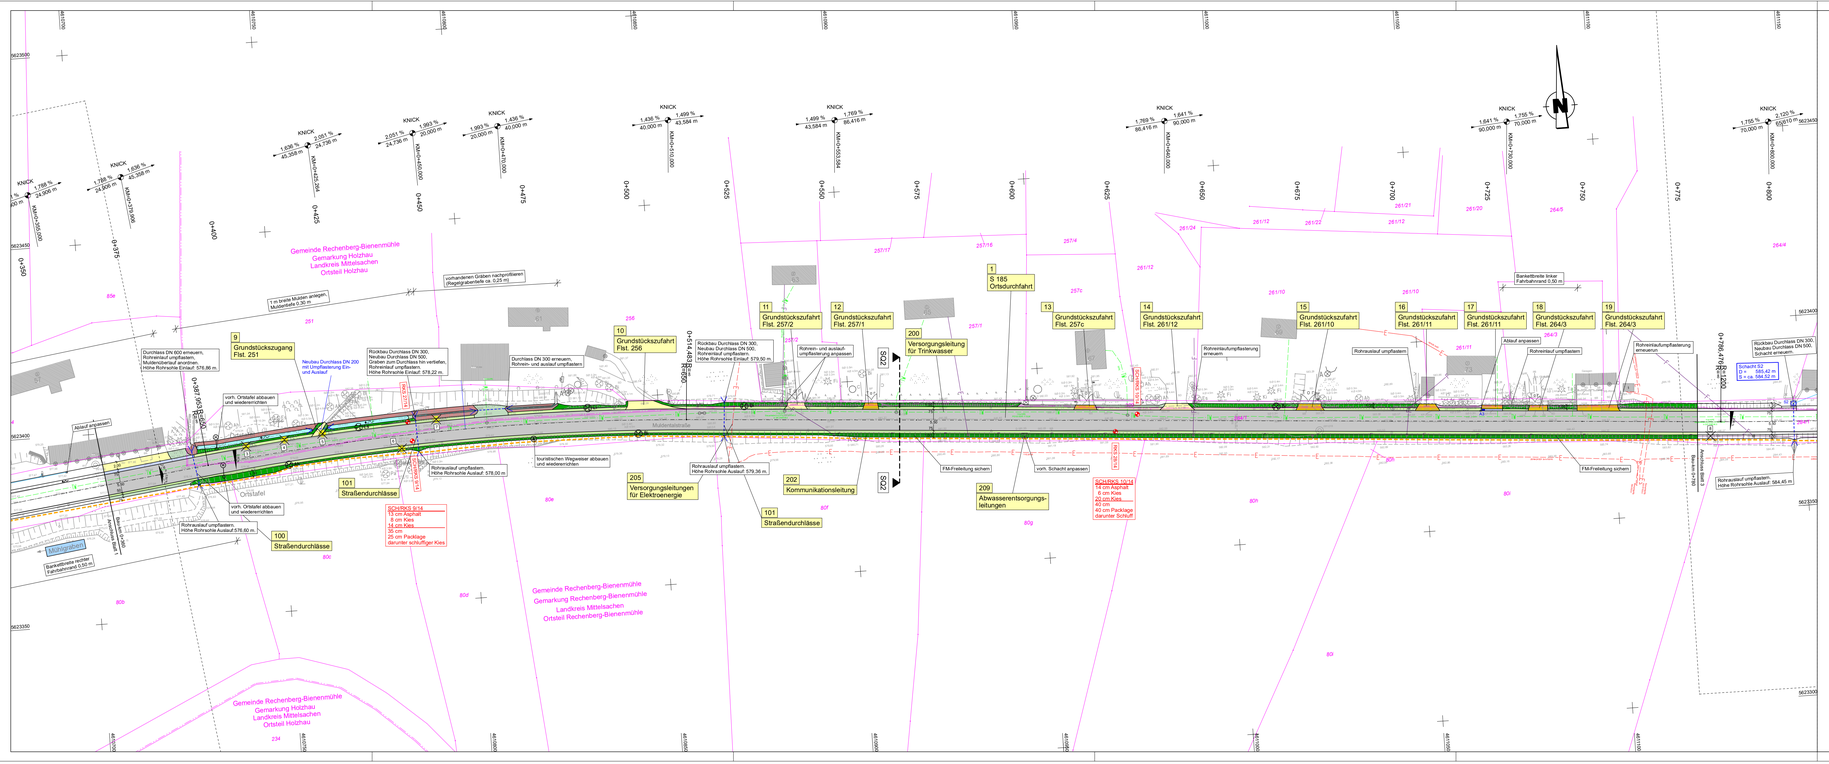
9 Grundstückszugang Flst. 251
10 Grundstückszufahrt Flst. 256
11 Grundstückszufahrt Flst. 257/2
12 Grundstückszufahrt Flst. 257/1
13 Grundstückszufahrt Flst. 257c
14 Grundstückszufahrt Flst. 261/12
15 Grundstückszufahrt Flst. 261/10
16 Grundstückszufahrt Flst. 261/11
17 Grundstückszufahrt Flst. 261/11
18 Grundstückszufahrt Flst. 264/3
19 Grundstückszufahrt Flst. 264/3
1 S 185 Ortsdurchfahrt
100 Straßendurchlässe
101 Straßendurchlässe
101 Straßendurchlässe
200 Versorgungsleitung für Trinkwasser
202 Kommunikationsleitung
205 Versorgungsleitungen für Elektroenergie
209 Abwasserentsorgungs-leitungen
SCHVBOS 8/14
10 cm Asphalt
8 cm Kies
35 cm Kies
25 cm Packlage darunter schluffiger Kies
SCHVBOS 10/14
14 cm Asphalt
6 cm Kies
20 cm Kies
35 cm Packlage
40 cm Packlage darunter Schluff
Gemeinde Rechenberg-Bienenmühle
Gemarkung Holzhau
Landkreis Mittelsachsen
Ortsteil Holzhau
Gemeinde Rechenberg-Bienenmühle
Gemarkung Rechenberg-Bienenmühle
Landkreis Mittelsachen
Ortsteil Rechenberg-Bienenmühle
Gemeinde Rechenberg-Bienenmühle
Gemarkung Holzhau
Landkreis Mittelsachen
Ortsteil Holzhau
Muldenstraße
Ortstafel
Böschung
Bankettbreite linker Fahrbahnrand 0,50 m
Bankettbreite linker Fahrbahnrand 0,50 m
Rohrauslauf umpflastern
Rohrauslauf umpflastern
Rohrauslauf umpflastern