



Zeichenerklärung

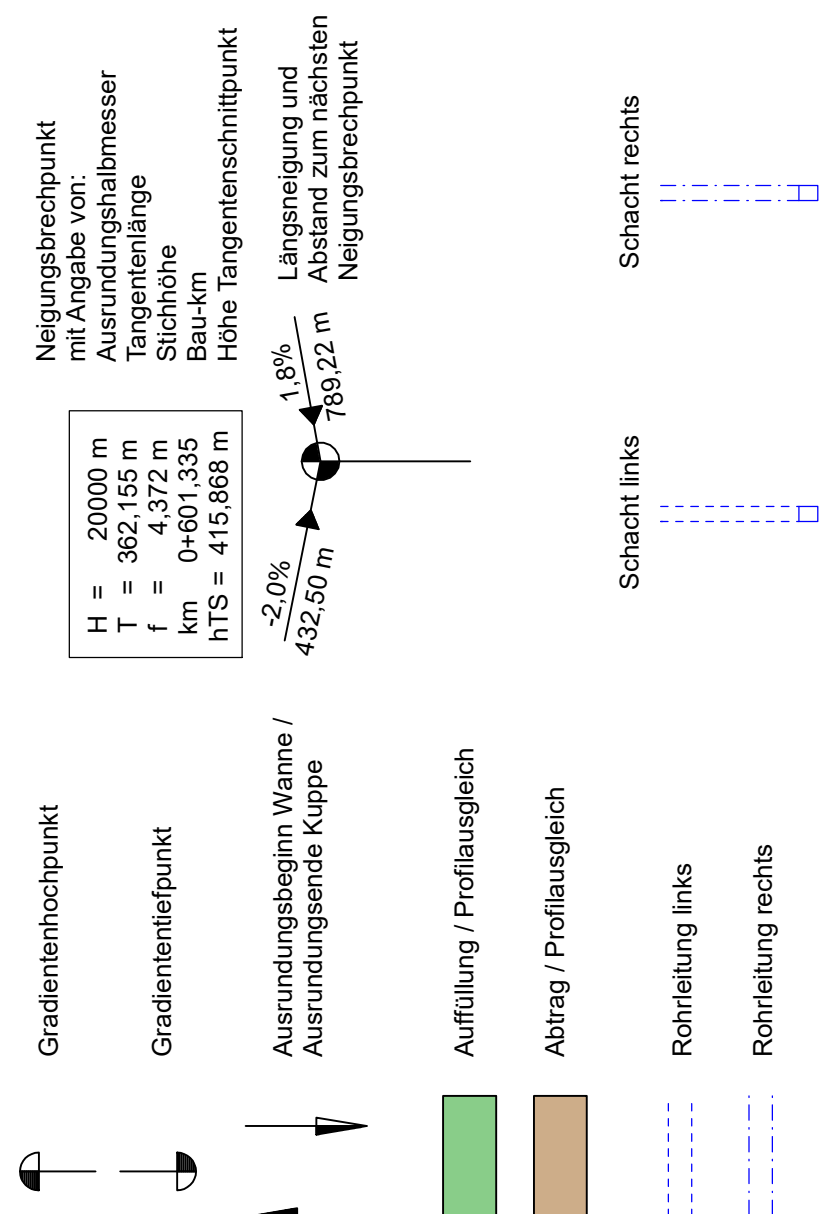

FESTSTELLUNGSENTWURF

	Unterlage-Nr.: 6/3 Höhenplan Maßstab: 1:500/50
LANDESAMT FÜR STRASSENBAU UND FREISTAAT SACHSEN S 185 Hermannstr. - Reichenberg, Blannenmühle NK 5247 004 Stkt. S 919 bis NK 5247 004 Stkt. 8, 100 PROJUS-Nr.: 5116040	S 185 Erneuerung in Holzgau und Reichenberg-Blannenmühle
maßstabgemäß für Straßenbau und Verkehr, N. Zonenplan, Stz Chemnitz	geodätisch für Straßenbau und Verkehr, N. Zonenplan, Stz Chemnitz
----- 1. Folie: Reichenberg Abzählungskleber	----- 1. Folie: Blannenmühle Abzählungskleber
Chemnitz, den	Chemnitz, den

