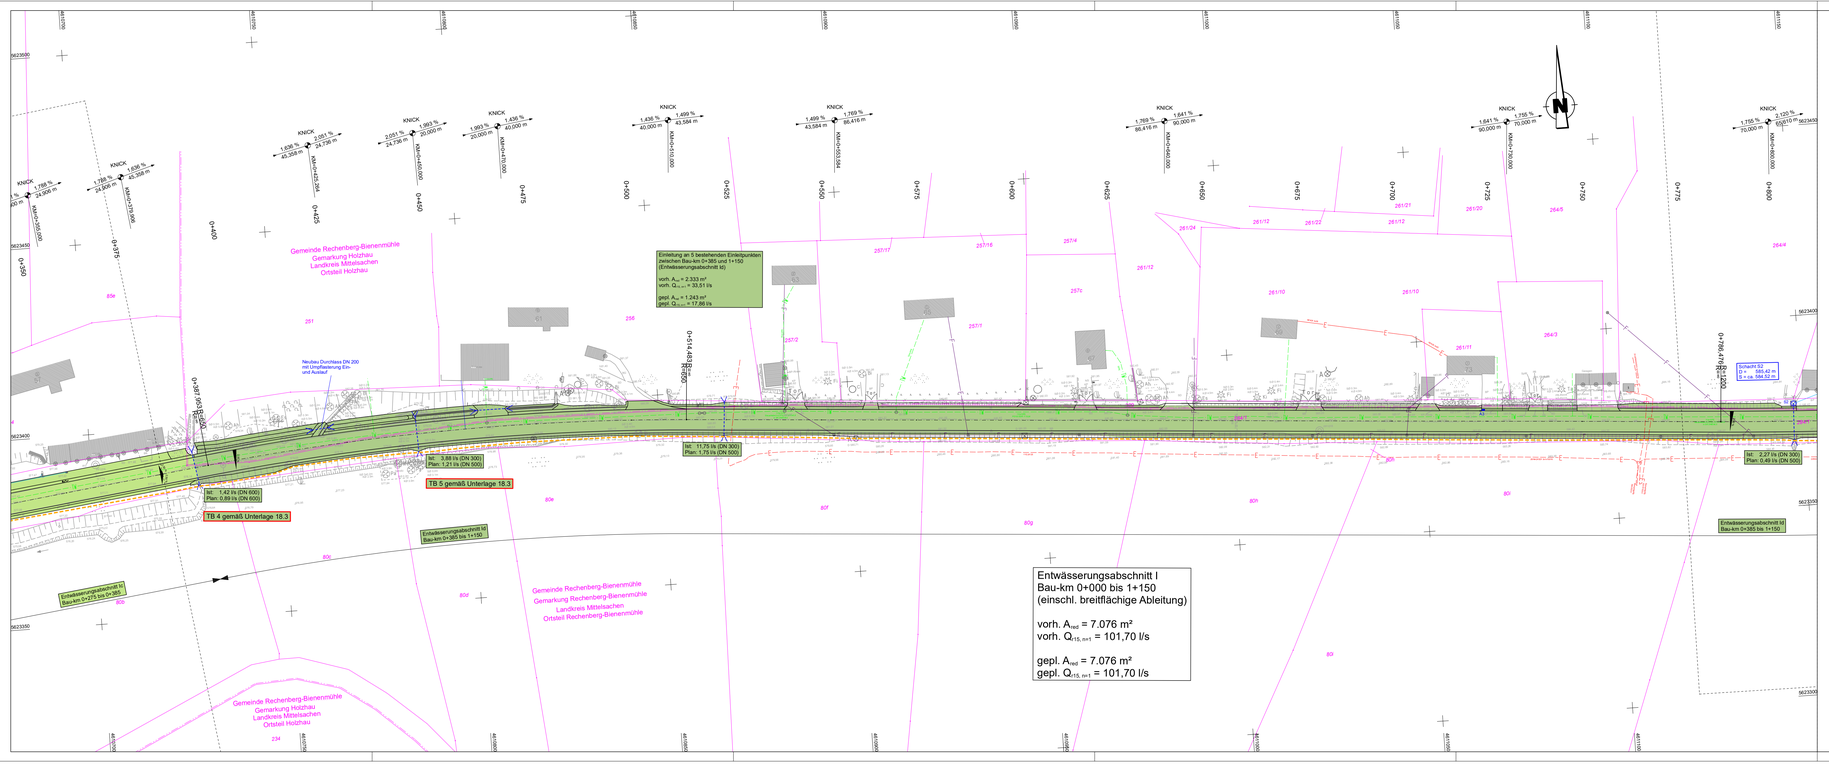

ZEICHENERKLÄRUNG

- Entwässerungsabschnitte mit Einleitflächen, Einleitmengen und ggf. Einleitpunkten in die vorhandene Vorflut
- Durchlass mit Muldeneinlaufschacht (MS)
- Entwässerungsleitung mit Fertigteilschacht (S)
- Straßenablauf (A) mit Anschlussleitung
- Sickerstrang mit Sickerleitung und Sickerschacht (D)
- Neigungsbrechpunkt mit Angabe von Gefälle und Steigung in Prozent, Halbmesser sowie Länge der Gefälle- bzw. Steigungsstrecke
- Tiefpunkt / Hochpunkt
- 2,5% Fahrbahnquerneigung
- Flurstücksgrenze
- Gemarkungsgrenze
- FFH-Grenze / Grenze europäisches Vogelschutzgebiet (SPA) (graphisch übernommen aus großmaßstäbiger Karte)

Medienbestände

- Fernmeldeleitung
- Fernmeldeleitung (Freileitung)
- Regenwasserleitung/ nicht befahrbar
- Abwasserleitung
- Trinkwasserleitung (einschl. Anschlussleitung)
- Elektroleitung
- Elektroleitung (Freileitung)

Blatt 1	Blatt 2	Blatt 3	Blatt 4	Blatt 5

Höhensystem: DHHN 92 — Lagesystem: ETRS 89

SCHADE WOLF & KOLLEGEN
Verkehrsplaner - Ingenieure
SWV Verkehrsplanung GmbH & Co. KG
Kai Linde | Thomas Schade | Peter Wolf
Gartenstraße 30 | D - 01445 Radebeul
(+49) 351 - 27220830 | www.schade-wolf.de

	Datum	Name
bearbeitet:	28.06.2019	Harlisch
gezeichnet:	28.06.2019	Harlisch
geprüft, Schade	gez. 28.06.2019, Schade	
Projekt-Nr.:	17-140	

Landesamt für Straßenbau und Verkehr
Niederlassung Zschopau
Hans- Link- Straße 4
09131 Chemnitz
Tel.: 0371 / 4660-0
Fax: 0371 / 4660-199
E-Mail: Poststelle.NL-Zschopau@lasuv.sachsen.de

bearbeitet:

geprüft:

Nr.	Art der Änderung	Datum	Name

FESTSTELLUNGSENTWURF

LANDESAMT FÜR STRASSENBAU UND VERKEHR
Freistaat Sachsen

S185 Hermsdorf - Rechenberg-Bienenmühle
NK 5247 004, Stat. 5,913 bis NK 5247 004, Stat. 8,100

PROJIS-Nr.: 5116040

Unterlage-Nr.: 8 / 2

Lageplan
Entwässerungsmaßnahmen

Maßstab: 1 : 500

S 185
Erneuerung in Holzhau und Rechenberg-Bienenmühle

aufgestellt:	genehmigt:
Landesamt für Straßenbau und Verkehr, NL Zschopau, Sitz Chemnitz	Landesamt für Straßenbau und Verkehr, NL Zschopau, Sitz Chemnitz
Chemnitz, den Karsten Mühlmann Abteilungsleiter	Chemnitz, den Lars Roßmann Niederlassungsleiter