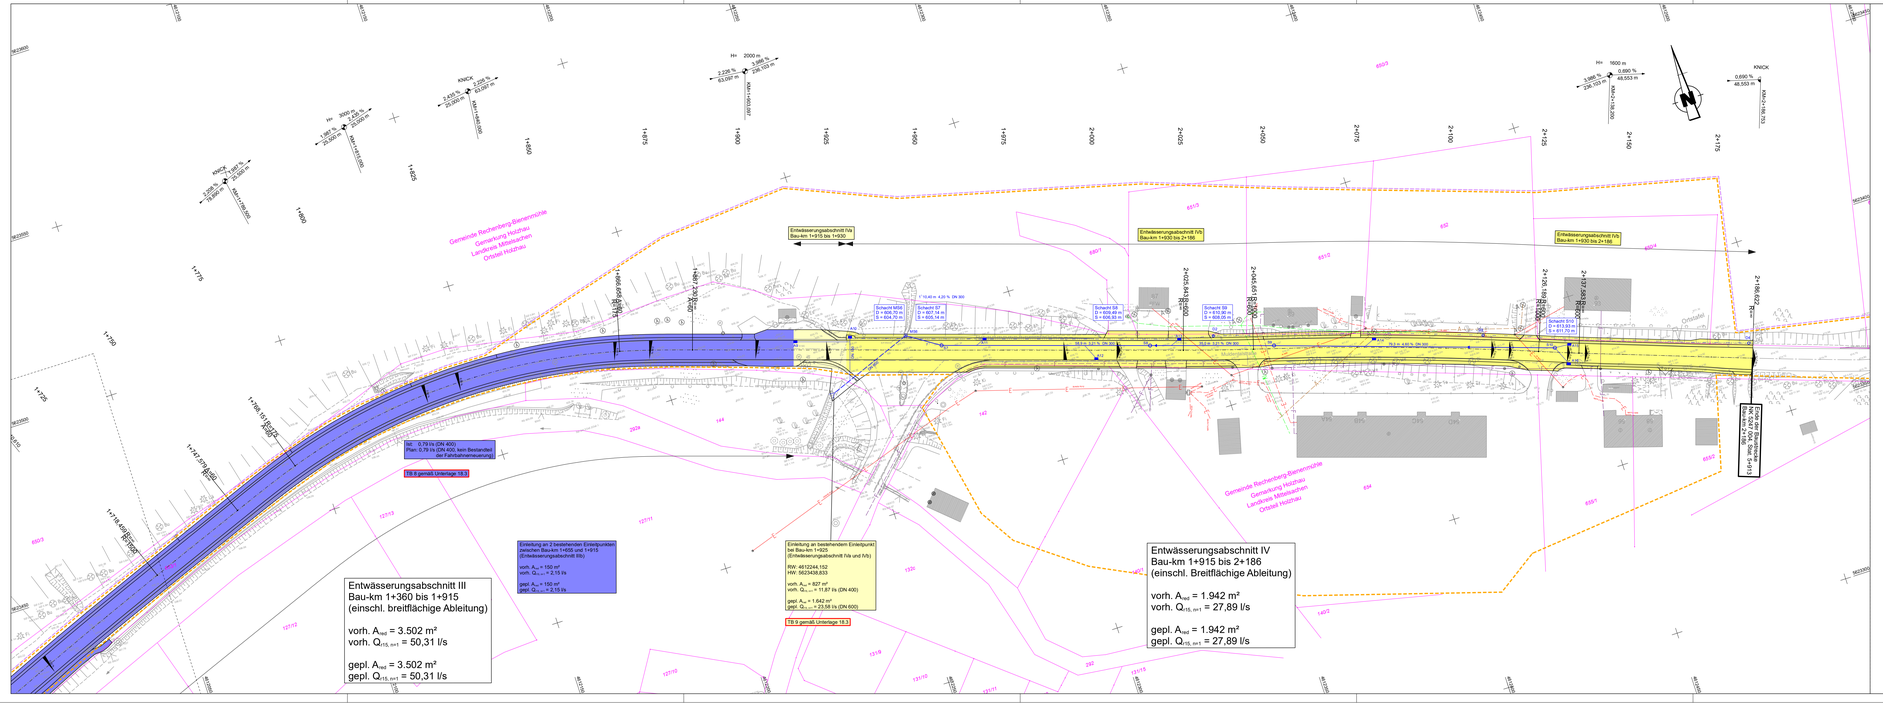
Entwässerungsabschnitt III
Bau-km 1+360 bis 1+915
(einschl. breitflächige Ableitung)
vorh. A_{red} = 3.502 m²
vorh. $Q_{15,in1}$ = 50,31 l/s
gepl. A_{red} = 3.502 m²
gepl. $Q_{15,in1}$ = 50,31 l/s
Entwässerungsabschnitt IV
Bau-km 1+915 bis 2+186
(einschl. Breitflächige Ableitung)
vorh. A_{red} = 1.942 m²
vorh. $Q_{15,in1}$ = 27,89 l/s
gepl. A_{red} = 1.942 m²
gepl. $Q_{15,in1}$ = 27,89 l/s
Entwässerungsabschnitt IVa
Bau-km 1+915 bis 1+930
Entwässerungsabschnitt IVb
Bau-km 1+930 bis 2+186
Entwässerungsabschnitt IVb
Bau-km 1+930 bis 2+186
Ist: 0,79 l/s (DN 400)
Plan: 0,79 l/s (DN 400, kein Bestandteil der Fahrbahnentwässerung)
TS 9 gemäß Unterlage 18.3
Einleitung an 2 bestehenden Einleitpunkten zwischen Bau-km 1+655 und 1+915 (Entwässerungsabschnitt IIIb)
vorh. A_{red} = 150 m²
vorh. $Q_{15,in1}$ = 2,15 l/s
gepl. A_{red} = 150 m²
gepl. $Q_{15,in1}$ = 2,15 l/s
Einleitung an bestehendem Einleitpunkt bei Bau-km 1+925 (Entwässerungsabschnitt IVa und IVb)
RW: 4612244,152
HW: 5623438,833
vorh. A_{red} = 827 m²
vorh. $Q_{15,in1}$ = 11,87 l/s (DN 400)
gepl. A_{red} = 1.642 m²
gepl. $Q_{15,in1}$ = 23,58 l/s (DN 600)
TS 9 gemäß Unterlage 18.3
Gemeinde Rechenberg-Bienenmühle
Gemarkung Holzhau
Landkreis Mittelsachsen
Ortsteil Holzhau
Gemeinde Rechenberg-Bienenmühle
Gemarkung Holzhau
Landkreis Mittelsachsen
Ortsteil Holzhau
Schacht MSE D = 606,70 m S = 604,70 m
Schacht SE D = 607,14 m S = 605,14 m
Schacht SE D = 609,49 m S = 606,93 m
Schacht SE D = 610,90 m S = 608,06 m
Schacht SOE D = 613,04 m S = 611,72 m
Schacht SOE D = 613,04 m S = 611,72 m
Schacht SOE D = 613,04 m S = 611,72