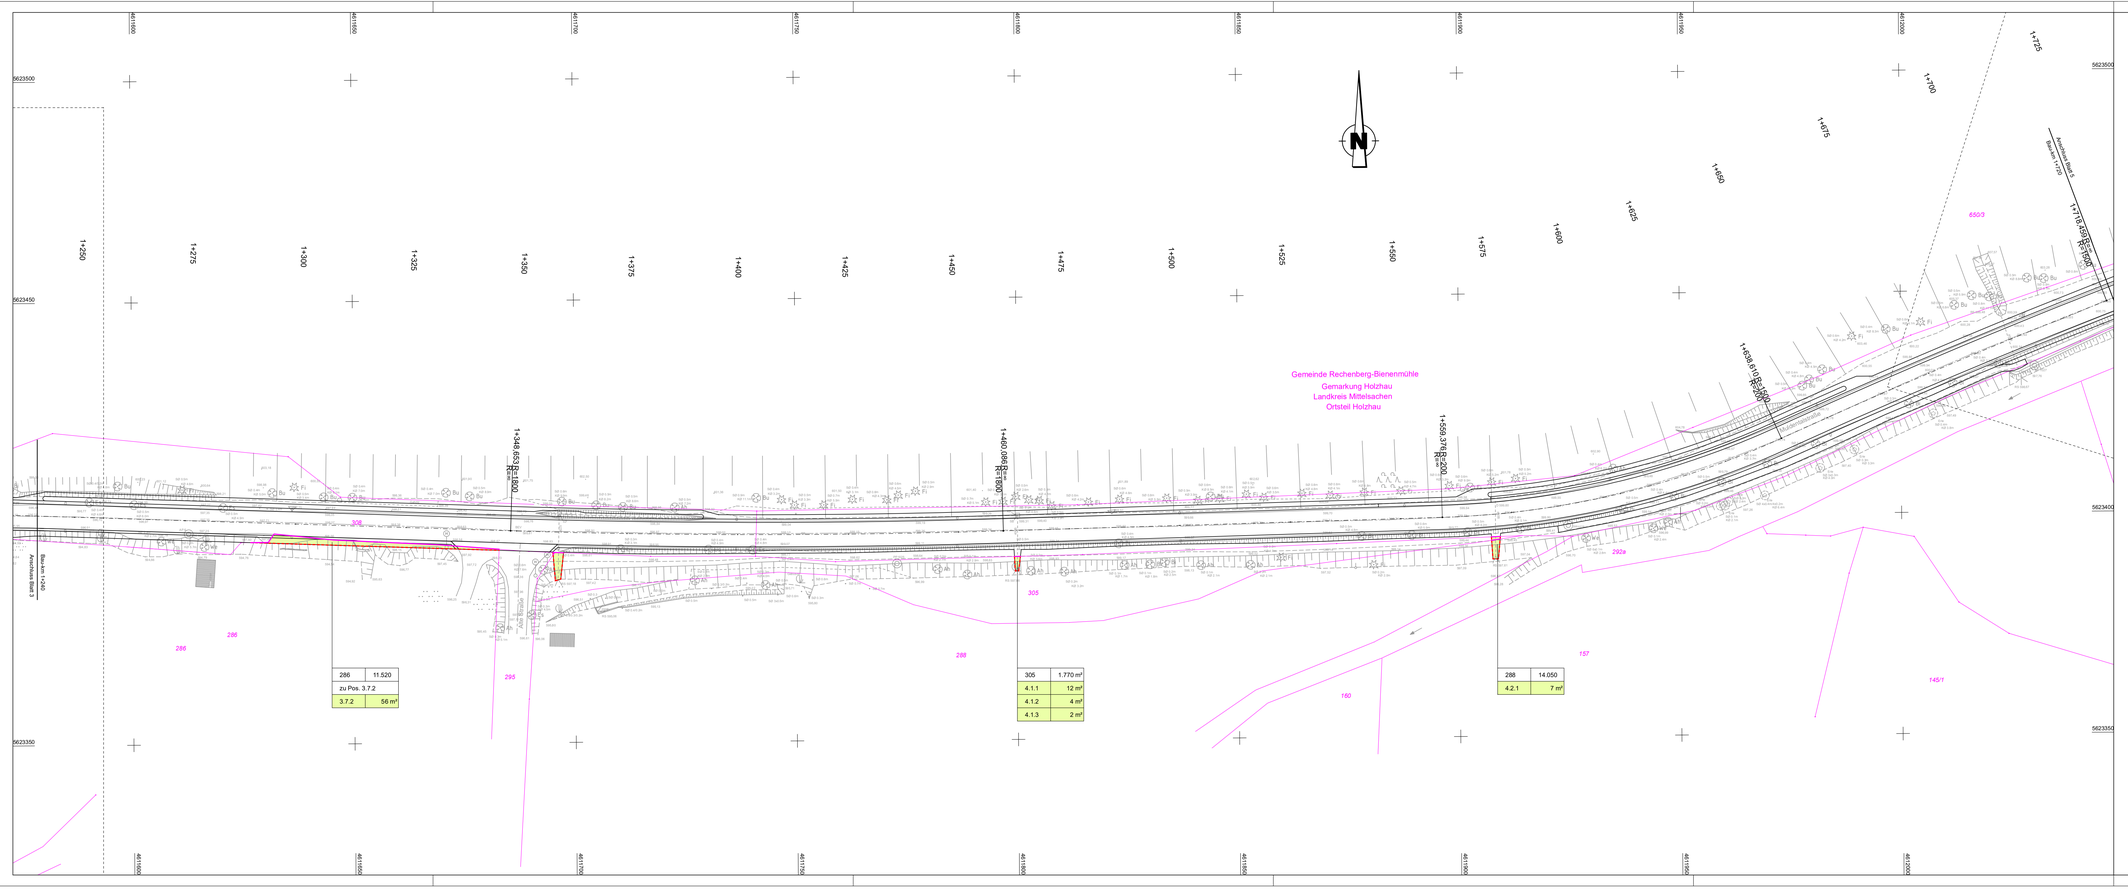

ZEICHENERKLÄRUNG

- zu erwerbende Fläche
- vorübergehend in Anspruch zu nehmende Fläche
- dauernd zu belastende Fläche

286	1.167 m²

Flurstück / Größe des Flurstücks

1.3.2	35 m²

lfd. Nr. im Grunderwerbsverzeichnis / Größe der Teilfläche
1 Nr. des Grunderwerbsplanes
3 lfd. Nr. des betroffenen Flurstückes
2 Teilfläche eines Flurstückes

- Flurstücksgrenze außerhalb / innerhalb des Baufeldes
- Gemarkungsgrenze

Blatt 1	Blatt 2	Blatt 3	Blatt 4	Blatt 5

SCHADE WOLF & KOLLEGEN
Verkehrsplaner - Ingenieure
SWK Verkehrsplanung GmbH & Co. KG
Kai Linde | Thomas Schade | Peter Wolf
Gartenstraße 50 | D 01445 Radebeul
(+49) 351 - 27220830 | www.schade-wolf.de

	Datum:	Name:
bearbeitet:	28.06.2019	Hartisch
gezeichnet:	28.06.2019	Hartisch
geprüft, Schade	gez. 28.06.2019, Schade	
Projekt-Nr.:	17-140	

Landesamt für Straßenbau und Verkehr
Niederlassung Zschopau
Hans- Link- Straße 4
09131 Chemnitz
Tel.: 0371 / 4660-0
Fax: 0371 / 4660-199
E-Mail: Poststelle.NL-Zschopau@lasuv.sachsen.de

bearbeitet:

geprüft:

Nr.	Art der Änderung	Datum	Name

FESTSTELLUNGSENTWURF

LANDESAMT FÜR STRASSENBAU UND VERKEHR
Freistaat Sachsen

S185 Hermsdorf - Rechenberg-Bienenmühle
NK 5247 004, Stat. 5,913 bis NK 5247 004, Stat. 8,100

PROJIS-Nr.: 5116040

Unterlage-Nr.: 10 / 4

Grunderwerbsplan

Maßstab: 1 : 500

S 185
Erneuerung in Holzhau und Rechenberg-Bienenmühle

aufgestellt:
Landesamt für Straßenbau und Verkehr,
NL Zschopau, Sitz Chemnitz

Chemnitz, den
Karsten Mühlmann
Abteilungsleiter

genehmigt:
Landesamt für Straßenbau und Verkehr,
NL Zschopau, Sitz Chemnitz

Chemnitz, den
Lars Roßmann
Niederlassungsleiter