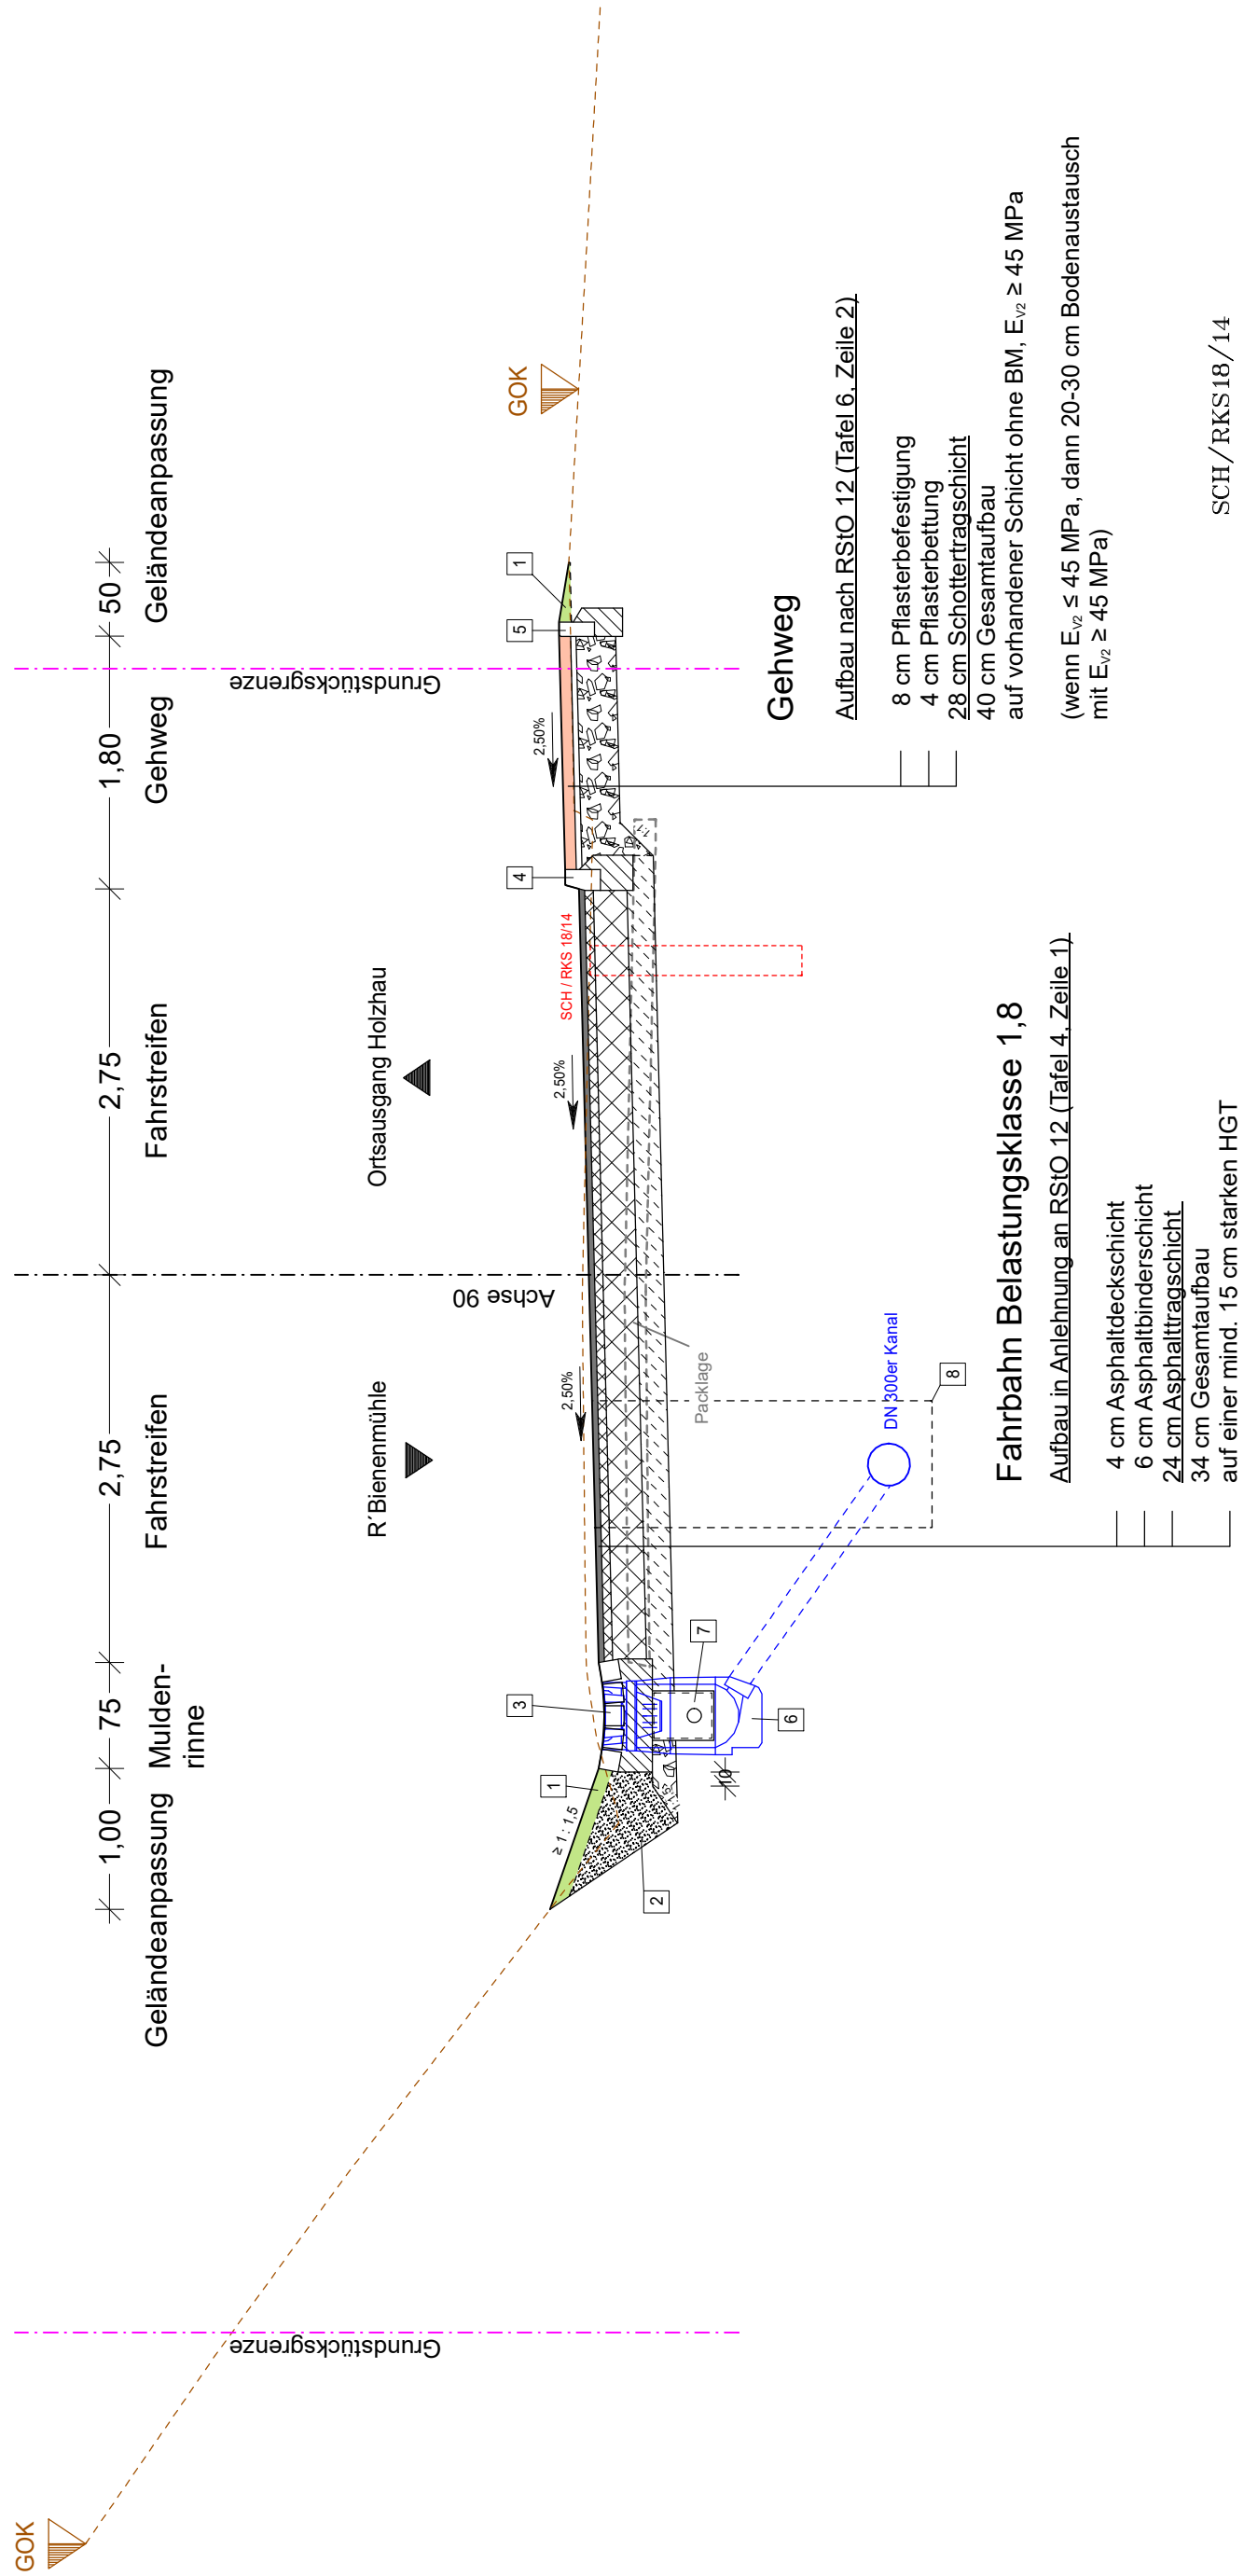


Erneuerung S 185  
Straßenquerschnitt SQ 6, Station 1+980  
(Erneuerung mit vollgebundenem Oberbau auf HGT mit Ausbau der Packlage wegen Kanalbauarbeiten für die Straßenenwässerung)

[illegible]

**HöHNSYSTEM: DHHN 92**


**SCHADE WOLF & KOLLEGEN**  
Verkehrsplaner – Ingenieure  
SWK Verkehrsplanung GmbH & Co. KG  
Kai Linde | Thomas Schade | Peter Wolf  
Gartenstraße 50 | D - 01445 Radebeul  
(+49) 351 - 27220830 | www.schade-wolf.de

<b>Lagesystem: ETRS 89</b>	
Datum:	Name:
bearbeitet: 28.06.2019	Hartisch
gezeichnet: 28.06.2019	Hartisch
geprüft, Schade	gez. 28.06.2019, Schade
Projekt-Nr.:	<b>17-140</b>

<b>Landesamt für Straßenbau und Verkehr</b>  Niederlassung Zschopau Hans-Link- Straße 4 09131 Chemnitz	Tel.: 0371 / 4660-0 Fax: 0371 / 4660-199 E-Mail: Poststelle.NL-Zschopau@lasuv.sachsen.de			
	bearbeitet:			
	geprüft:			

Nr.	Art der Änderung	Datum	Name	

# FESTSTELLUNGSENTWURF

<p>LANDESAMT FÜR STRASSENBAU UND VERKEHR</p>  <p><b>Freistaat Sachsen</b></p> <p>S185, Hermsdorf - Reichenberg-Bienenmühle NK 5247 004, Stat. 5,913 bis NK 5247 004, Stat. 8,100</p> <p>PROJIS-Nr.: 5116040</p>	<p>Unterlage-Nr.: 14 / 6</p> <p><b>Straßenquerschnitt SQ6</b></p> <p>Maßstab: 1 : 50</p>
--	--

S 185  
Erneuerung in Holzhau und Rechenberg-Bienenmühle

<p>aufgestellt: Landesamt für Straßenbau und Verkehr, NL Zschopau, Sitz Chemnitz</p>	<p>genehmigt: Landesamt für Straßenbau und Verkehr, NL Zschopau, Sitz Chemnitz</p>
<p>Chemnitz, den</p>	<p>Chemnitz, den</p>
<p>Karsten Mühlmann Abteilungsleiter</p>	<p>Lars Roßmann Niederlassungsleiter</p>