



Erneuerung S 185

Straßenquerschnitt SQ 1, Station 0+160

(Erneuerung mit vollgebundenem Oberbau auf vorhandener Packlage)

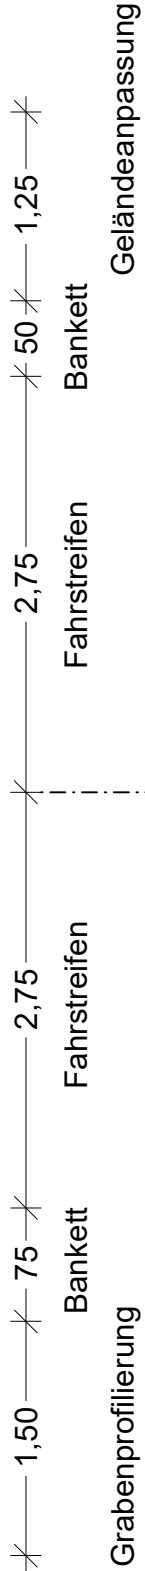

Grundstücksgrenze liegt außerhalb des dargestellten Bereichs

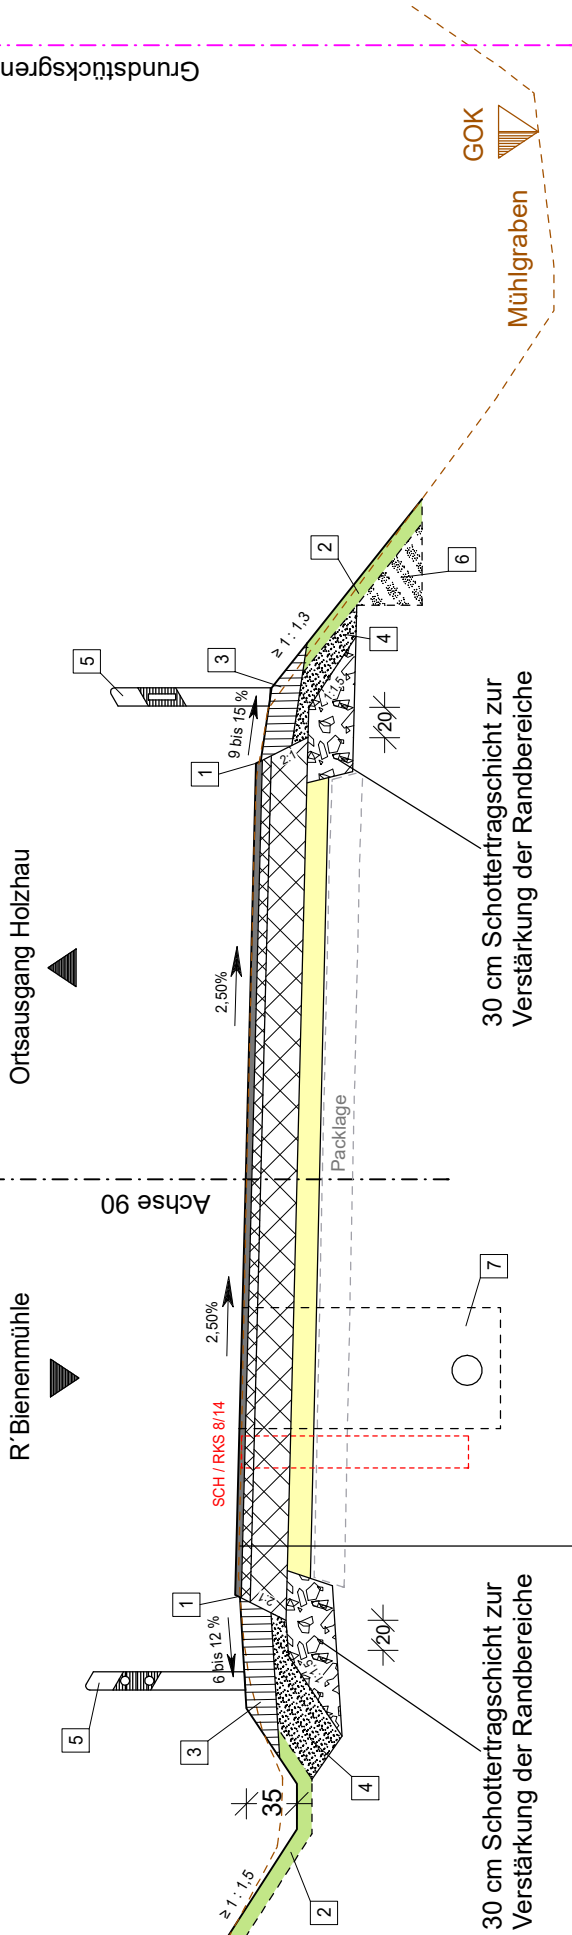

Fahrbahn Belastungsklasse 1,8  
Aufbau nach RStO 12 (Tafel 4, Zeile 1)

- 4 cm Asphaltdeckschicht
- 6 cm Asphaltbinderschicht
- 24 cm Asphalttragschicht

34 cm Gesamtaufbau  
auf Schicht mit grobkörnigem Boden (F1-Boden), E<sub>v2</sub> ≥ 45 MPa  
(Schichtdicke mind. 15 cm) auf vorhandener Packlage

SCH/RKS8/14

1) 3 cm Absatz  
2) 10 cm Oberboden mit Nassansaat RSM ohne Kräuter


3) 20 cm Bankett mit Schottertragschichtmaterial mit Nassansaat RMS ohne Kräuter

5) Übersteckleitpfosten mit Einschlagsockel

6) Dammschüttmaterial, gemischtkörniger Boden der Bodengruppe GE - GW bzw. SE - SW

7) Vorhandene Trinkwasserleitung DN 110 PE mit Steuerkabel.  
Tragfähigkeit des verfüllten Leitungsgrabens prüfen.  
Ggf. notwendige Maßnahmen werden örtlich festgelegt (z.B. Bodenaustausch).

4) Füllboden, grobkörniger Boden

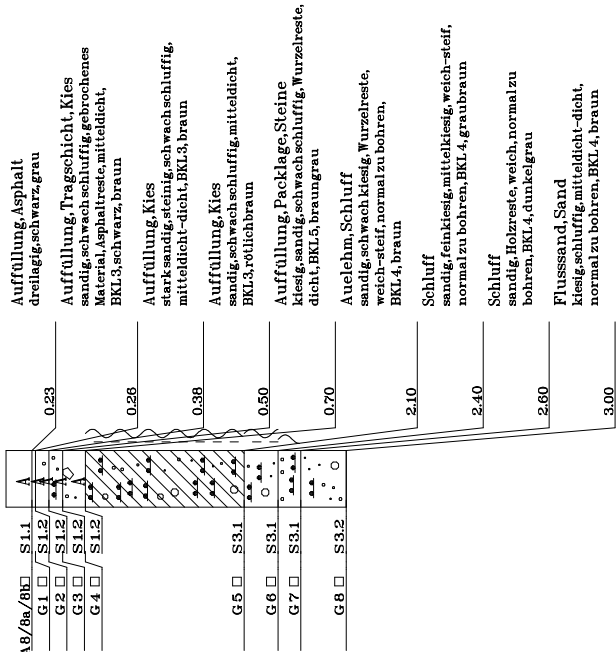


Hinweis:

Der vorhandene Oberbau ist immer bis zur vorhandenen Packlage auszubauen.

Höhensystem: DHHN 92


Lagesystem: ETRS 89

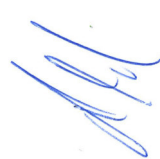 <b>SCHADE WOLF &amp; KOLLEGEN</b> Verkehrsplaner – Ingenieure SWK Verkehrsplanung GmbH & Co. KG Kai Linde   Thomas Schade   Peter Wolf Gartenstraße 50   D - 01445 Radebeul (+49) 351 - 27220830   www.schade-wolf.de	Datum:	Name:
	bearbeitet:	28.06.2019 Hartisch
	gezeichnet:	28.06.2019 Hartisch
	geprüft, Schade	gez. 28.06.2019, Schade
Projekt-Nr.:	17-140	

<b>Landesamt für Straßenbau und Verkehr</b> Niederlassung Zschopau Hans-Link-Straße 4 09131 Chemnitz Tel.: 0371 / 4660-0 Fax: 0371 / 4660-199 E-Mail: Poststelle.NL-Zschopau@lasuv.sachsen.de		
bearbeitet:		
geprüft:		

Nr.	Art der Änderung	Datum
		Name

# FESTSTELLUNGSENTWURF

<b>LANDESAMT FÜR STRASSENBAU UND VERKEHR</b>  <b>Freistaat Sachsen</b> S185 Hermsdorf - Rechenberg-Bienenmühle NK 5247 004, Stat. 5,913 bis NK 5247 004, Stat. 8,100 PROJIS-Nr.: 5116040	Unterlage-Nr.: 14 / 1 Straßenquerschnitt SQ1 Maßstab: 1 : 50
--	--

S 185

Erneuerung in Holzgau und Rechenberg-Bienenmühle

aufgestellt: Landesamt für Straßenbau und Verkehr, NL Zschopau, Sitz Chemnitz	genehmigt: Landesamt für Straßenbau und Verkehr, NL Zschopau, Sitz Chemnitz
Chemnitz, den	----- Karsten Mühmann Abteilungsleiter
Chemnitz, den	----- Lars Roßmann Niederlassungsleiter