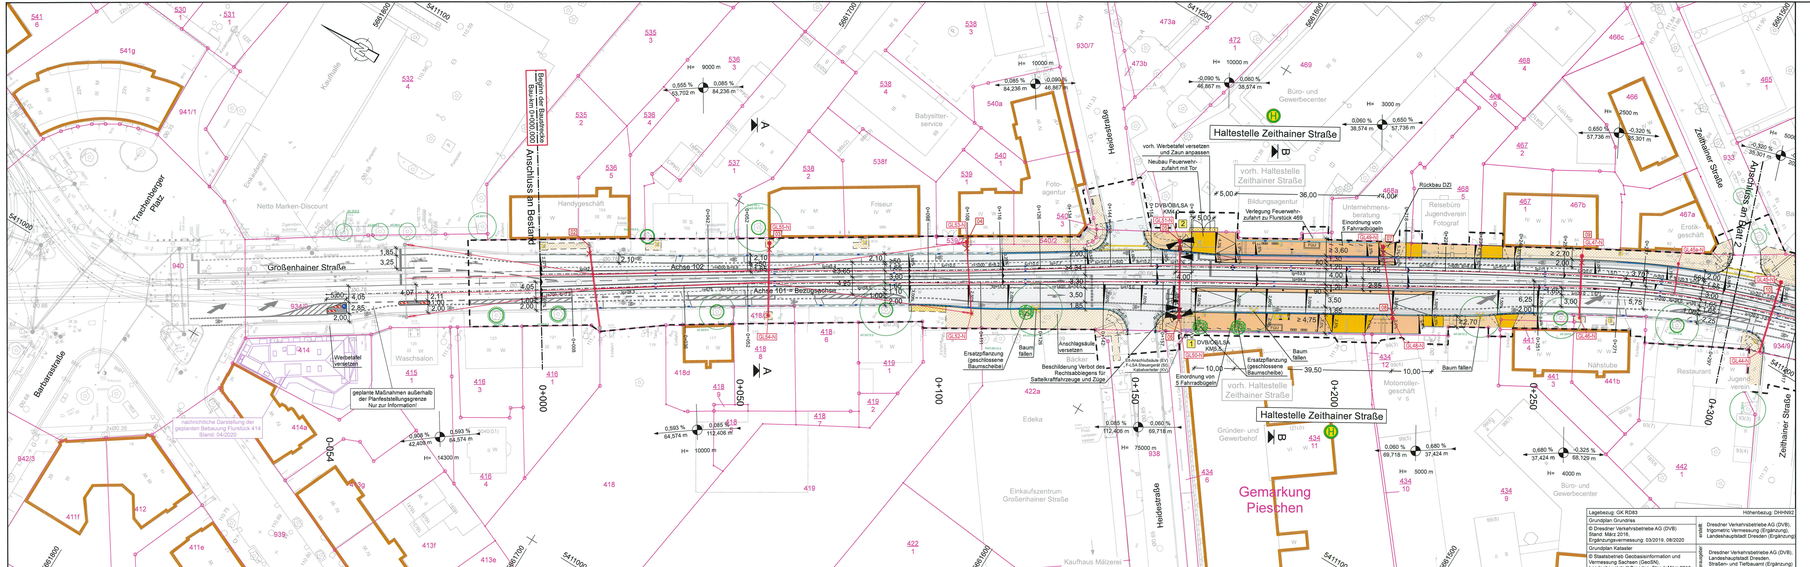

Planung

- Einschnittsböschung
- Gehweg mit Aufmerksamkeitsfeld und Bordabsenkung
- Fahrbahn
- Gleisbereich mit Achsen
- Fahrbahn
- Zufahrt mit Bordabsenkung
- Haltestellenbereich
- angehobene Radfahrbahn
- Verkehrsinsel
- Bordrinne/-mulde
- Pendelrinne
- Erneuerung Bord-/Pendelrinne im Bestand
- Grünfläche/Baumscheibe
- Erneuerung der bituminösen Schichten
- Erneuerung Fahrbahndecke
- Anpassungsbereiche Grünfläche/Zufahrt/Gehweg
- Planung Dritter

H = 20 000 m

-2.000 % 432,50 m

1.821 % 789,22 m

- Neigungsbrechpunkt mit Angabe von Ausrundungshalbmesser, Längsneigung und Abstand zum nächsten Neigungsbrechpunkt
- Gradientenhochpunkt
- Gradiententiefpunkt
- Querneigung

Entwässerung

- Straßenablauf neu
- Schienenentwässerungskästen neu

Bepflanzung

- Baum Bestand / zu schützen
- Baumfällung
- Neupflanzung

Ausstattung

- 1 AM 4.0 — LSA-Auslegermast mit Mast-Nr. und Auslegerlänge
- 2 NM — LSA-Normalmast mit Mast-Nr.
- LSA-Steuergerät/Kabelverteiler
- GL54-N — Fahrleitungsmast mit Mast-Nr.
- 25 — Beleuchtungsmast Auslegerl-/Ansatzleuchte mit Mast-Nr.
- GL55-N — kombinierter Mast Fahrleitung/Beleuchtung mit Mastnummern
- 03 — kombinierter Mast Beleuchtung/LSA mit Mastnummern
- 1 18 — kombinierter Mast Fahrleitung/Beleuchtung/LSA mit Mastnummern
- 1 05 GL51-N

Bestandsdaten

- Gemarkungsgrenze
- Flurstücksgrenze
- Bestandsdaten

Sonstiges

- Rückbau
- Denkmalschutz
- Baufeldgrenze

Haltestellenausrüstung

- Fahrgastunterstand
- Papierkorb
- Sitzgruppe (2x3 Sitze)
- Haltestellenstele
- Verteilerkästen Haltestellen-Elektro-Ausrüstung
- Haltestellenbeleuchtung

1 2

Entwurfsbearbeitung:

EIBS Entwurfs- und Ingenieurbüro Straßenwesen GmbH

Bernhardstraße 92, 01187 - Dresden, Tel.(0351)46610

Dresden, den 01.12.2020

	Datum	Name
bearbeitet	12/2020	Müller
gezeichnet	12/2020	Müller
geprüft	01.12.2020	Weiße

Projekt-Nr.: 27.8962/01

Nr.	Art der Änderung	Datum	Zeichen

FESTSTELLUNGSENTWURF

DVB Dresdner Verkehrsbetriebe AG

Dresdner Verkehrsbetriebe AG
Center Infrastruktur
- Engineering -
Tel 0351/857-2136

Unterlage / Blatt-Nr.: 5 / 1

Lageplan

Straße: Großenhainer Straße — Station: 0+000 bis 0+689

PROJIS-Nr.: — Maßstab: 1:500

Bestandsnahe Gleiserneuerung
Großenhainer Straße
zwischen Riesaer Straße und Trachenberger Platz

aufgestellt:
Dresdner Verkehrsbetriebe AG
Center Infrastruktur

21. DEZ. 2020

Hemmersbach — Jos. Hanusch