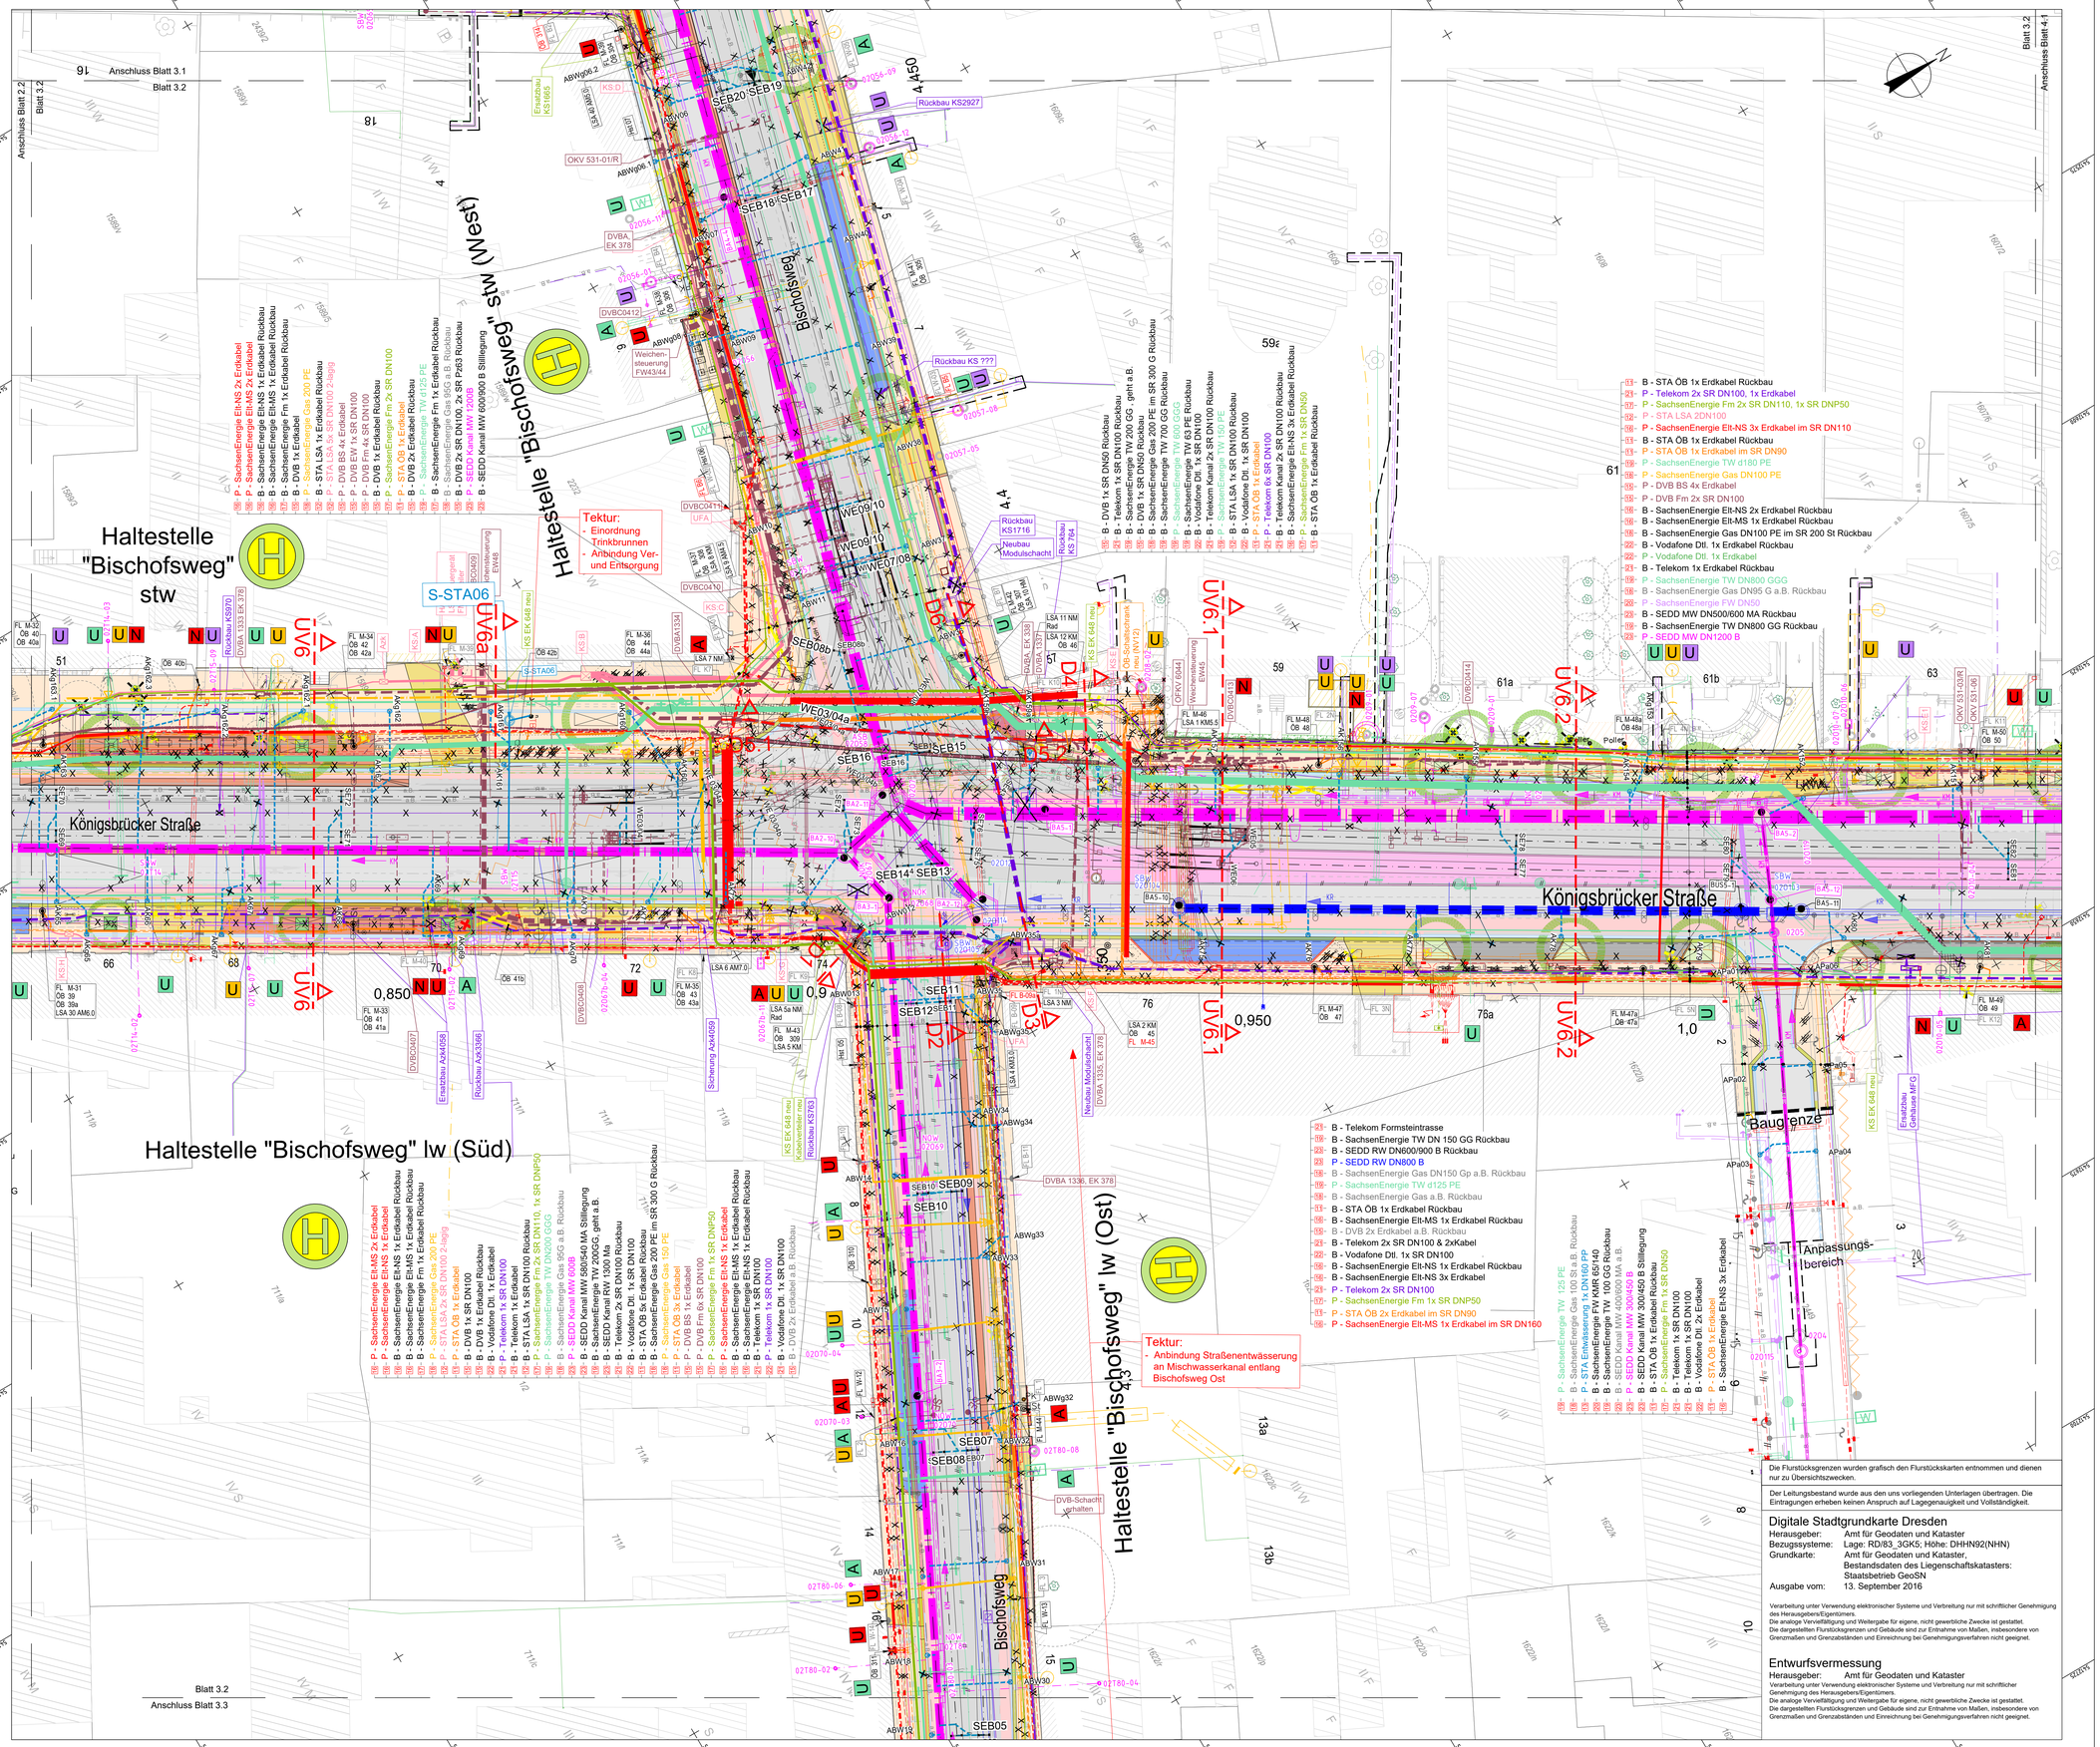

Zeichenerklärung Koordinierter Leitungsplan

B - Bestand

- Trinkwasser (SachsenEnergie)
- Regenwasser (SEDD)
- Schmutzwasser (SEDD)
- Mischwasser (SEDD)
- Entwässerung (STA)
- Anschlussleitung (STA)
- Entwässerung (DVB)
- Gas ND tw. im SR (SachsenEnergie)
- Gas HD tw. im SR (SachsenEnergie)
- Fernwärme (SachsenEnergie)
- Öffentliche Beleuchtung Erdkabel tw. im SR (STA)
- Öffentliche Beleuchtung Freileitung (STA)
- Elt NS Erdkabel tw. im SR (SachsenEnergie)
- Elt MS Erdkabel tw. im SR (SachsenEnergie)
- Elt HS Erdkabel (SachsenEnergie)
- Elt Freileitung (STA, DVB)
- Fm Schutzrohr (DVB)
- Bahnstrom Erdkabel (DVB)
- Freileitung (DVB)
- Fm Erdkabel (SachsenEnergie)
- Fm Schutzrohr (SachsenEnergie)
- Kabelkanal (Telekom)
- Erdkabel (Telekom)
- Kabelkanal (Vodafone Dtl.)
- Erdkabel (Vodafone Dtl.)
- Bestand außer Betrieb (STA, DVB, SachsenEnergie, Telekom, Vodafone Dtl.)

P - Planung

- Regenwasser (SEDD)
- Mischwasser (SEDD)
- Mischwasser Liner-Sanierung (SEDD)
- Anschlussleitung (STA)
- Anschlussleitung (DVB)
- Trinkwasser (SachsenEnergie)
- Gas ND (SachsenEnergie)
- Fernwärme (SachsenEnergie)
- Elt NS Erdkabel (SachsenEnergie)
- Elt MS Erdkabel (SachsenEnergie)
- Fm Erdkabel (SachsenEnergie)
- Fm Schutzrohr (SachsenEnergie)
- Fm Schutzrohr (DVB)
- Bahnstrom Schutzrohr (DVB)
- Bahnstrom Erdkabel (DVB)
- Öffentliche Beleuchtung SR (STA)
- Öffentliche Beleuchtung Erdkabel (STA)
- STA LSA SR
- Kabelkanal (Telekom)
-