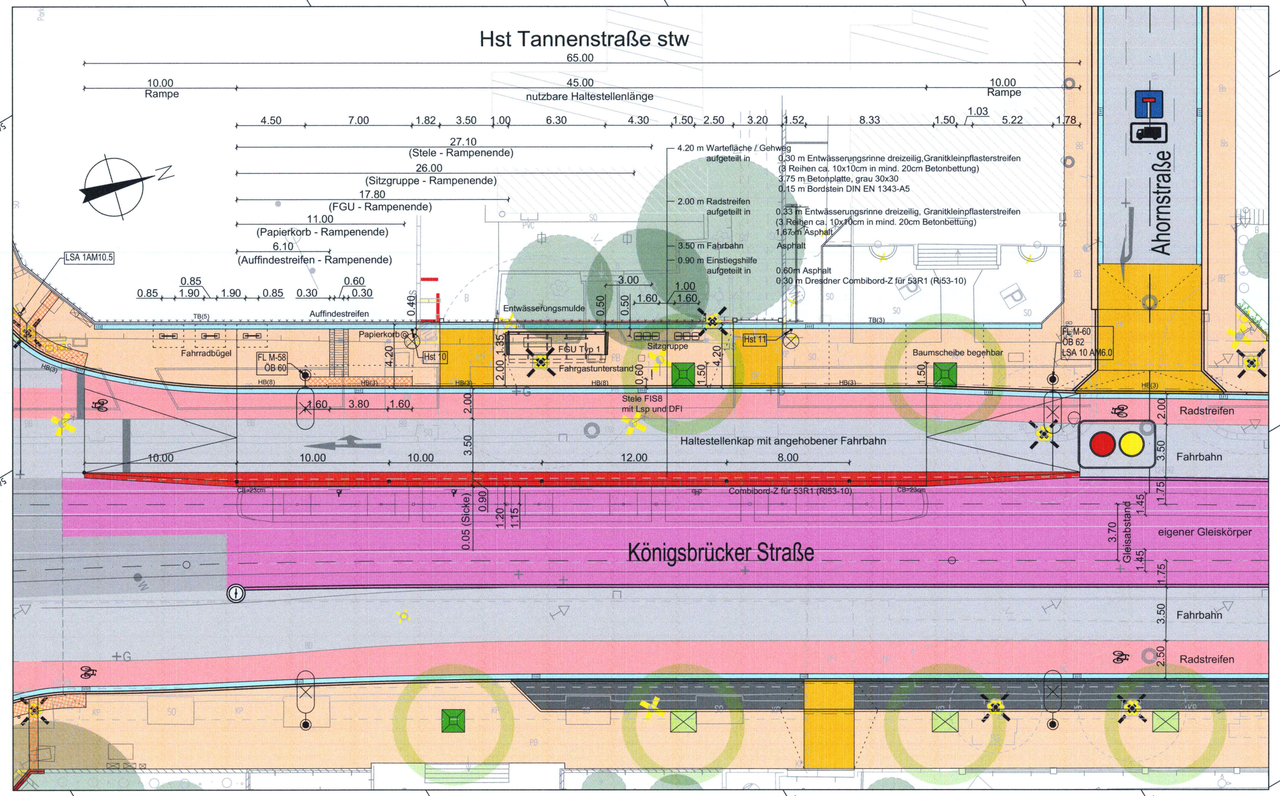

Zeichenerklärung

- Aufmerksamkeitsfeld einschließlich Blindenleitsystem (Kleinpflaster, Rippen- und Noppenplatten)
- Bereich mit Berücksichtigung der Gestaltung
- 0.30m breiter Begleitstreifen aus anthrazitfarbenem Betonsteinpflaster ohne Fase 0.10m x 0.20m
  0.60m breiter Auffindestreifen aus 2 reihen Blindenleitplatten 0.30m x 0.084m der Rillenweite 42mm
  0.30m breiter Begleitstreifen aus anthrazitfarbenem Betonsteinpflaster ohne Fase 0.10m x 0.20m
- FGU — Fahrgastunterstand (FGU)
- Sitzgruppe
- Papierkorb
- Fahrradbügel inkl. Abstellfläche
- Haltestellenstele (FIS 8 mit Lautsprecher und integrierter Dynamischer Fahrgastinformation (DFI)
- Systempoller "Favorit 100" 6 Stück je Bahnsteig
- FA — Fahrkartenautomat (Standortwahl nach Rücksprache mit der DVB AG)
- Verteilerkästen Haltestellen-Elektro-Ausrüstung (Standortwahl nach Rücksprache mit der DVB AG)
- Bordabsenkung
- Verkehrszeichen Z 605-10 (randverstärkt durch Alu-Profil-Rahmen)
- Verkehrszeichen Z 101 als Piktogramm auf dem Radstreifen
- Verkehrszeichen Z 605-10 (randverstärkt durch Alu-Profil-Rahmen)
- Fahrrad als Piktogramm auf dem Radstreifen

HB (3)	Bordstein 15 x 30 DIN EN 1343 - A5 (Bordanschlag 3cm)
HB (8)	Bordstein 15 x 30 DIN EN 1343 - A5 (Bordanschlag 8cm)
TB (5)	Tiefbord DIN EN 1340-T 8x20 (Auftrittskante 5cm)
CB (23)	Dresdner Combibord-Z für 53R1 (Ri53-10)

Baumstandorte

- Baum Bestand / Fällung
- Neupflanzung

Maststandorte

FL M1 vorh.	FL M12	Fahrleitungsmast vorhanden / neu
FL WB9 vorh.	FL WB54	Wandbefestigung Fahrleitung vorhanden / neu
ÖB 4 vorh.	ÖB 7	öffentliche Beleuchtung vorhanden / neu
LSA 5AM 3.0 vorh.	LSA 9NM	LSA-Mast mit/ohne Ausleger vorhanden / neu
	Hst.Bel. 09	Haltestellenbeleuchtung
		Abbruch Mast

Entwurfsvermessung
Herausgeber: Amt für Geodaten und Kataster
Verarbeitung unter Verwendung elektronischer Systeme und Verbreitung nur mit schriftlicher Genehmigung des Herausgebers/Eigentümers.
Die analoge Vervielfältigung und Weitergabe für eigene, nicht gewerbliche Zwecke ist gestattet.
Die dargestellten Flurstücksgrenzen und Gebäude sind zur Entnahme von Maßen, insbesondere von Grenzmaßen und Grenzabständen und Einreichung bei Genehmigungsverfahren nicht geeignet.

OBERMEYER PLANEN + BERATEN GmbH
Niederlassung Dresden
01097 Dresden
Eberswalder Straße 1
Tel.: 0351 / 80 89 300
Fax: 0351 / 80 89 333

bearbeitet	04/2018	Brenner
gezeichnet	04/2018	Pietsch
geprüft	04/2018	Volkel-Ski

Projekt-Nr. 16659

Landeshauptstadt Dresden
Geschäftsbereich Stadtentwicklung, Bau, Verkehr und Liegenschaften
Straßen- und Tiefbauamt
Tel.: 0351 / 4880

DVB
Dresdner Verkehrsbetriebe AG
Center Infrastruktur
- Engineering -
Tel. 0351/857-2136

Nr.	Art der Änderung	Datum	Zeichen

FESTSTELLUNGSENTWURF

Landeshauptstadt Dresden
Geschäftsbereich Stadtentwicklung, Bau, Verkehr und Liegenschaften
Straßen- und Tiefbauamt

B 97 / Bau-km 0+000 - 1+465

PROJIS-Nr.:

Unterlage / Blatt-Nr.: 16.4 / 5

Haltestellenlageplan
Hst Tannenstraße stadtwärts

Maßstab: 1 : 200

Königsbrücker Straße (Süd)
zwischen Albertplatz und Stauffenbergallee

aufgestellt:
Straßen- und Tiefbauamt
Dresden, den 31.05.2018

Prof. Reinhard Koettnitz
Amtsleiter Straßen- und Tiefbauamt

650x297mm