



Detail Sonderschachtabdeckung - Variante 1 : mit separater Tür Maßstab: 1:50

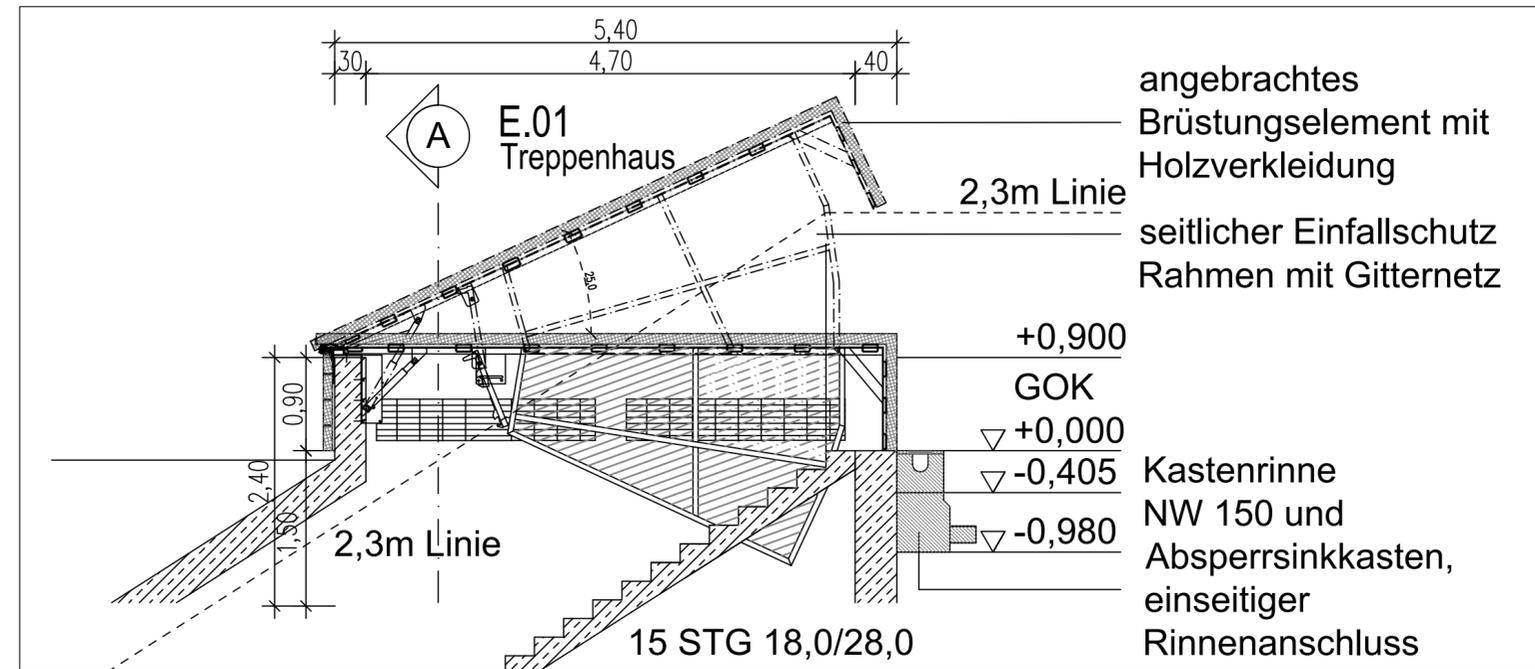

Detail Sonderschachtabdeckung - Variante 2 : mit Brüstungselement Maßstab: 1:50

Sonderschachtabdeckung zum Einstiegsbauwerk Detail Schnitte

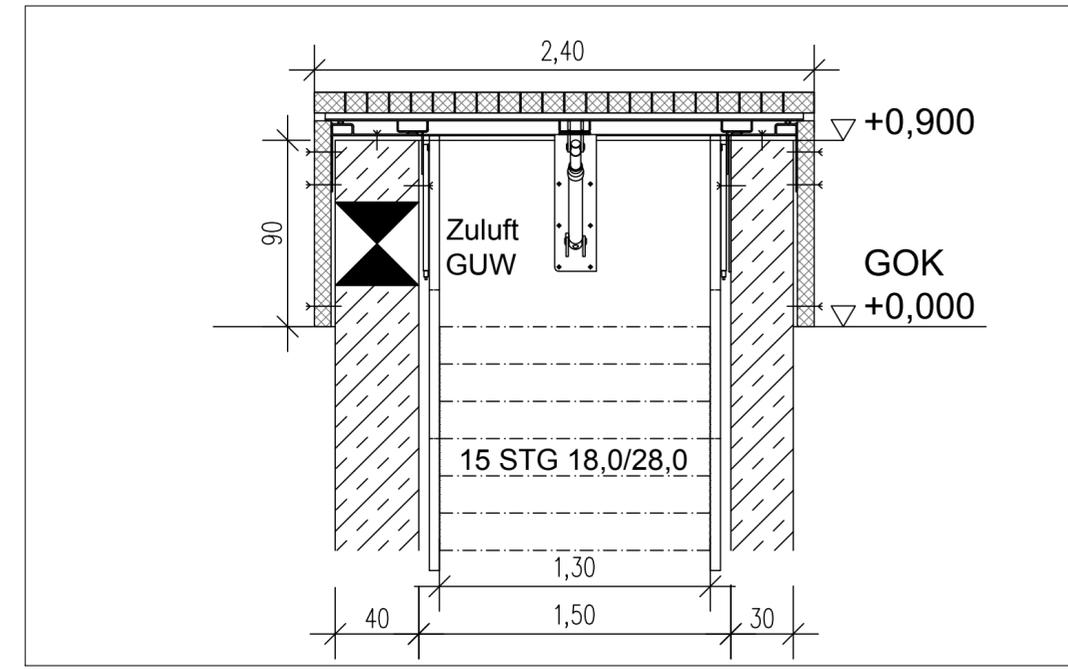

Detail Sonderschachtabdeckung - Schnitt A-A Maßstab: 1:25

	bearbeitet	11/2018	Ludwig
	gezeichnet	11/2018	Ludwig
	geprüft	11/2018	<i>Kobayashi</i>
Niederlassung Dresden 01097 Dresden Eberswalder Straße 1 Tel.: 0351 / 80 89 300 Fax: 0351 / 80 89 333			Projekt-Nr. 16659

	Landeshauptstadt Dresden Geschäftsbereich Stadtentwicklung, Bau, Verkehr und Liegenschaften Straßen- und Tiefbauamt Tel.: 0351 / 4880		Dresdner Verkehrsbetriebe AG Center Infrastruktur - Engineering - Tel. 0351/857-2136

Nr.	Art der Änderung	Datum	Zeichen

FESTSTELLUNGSENTWURF

Landeshauptstadt Dresden Geschäftsbereich Stadtentwicklung, Bau, Verkehr und Liegenschaften Straßen- und Tiefbauamt B 97 / Bau-km 0+000 - 1+465 PROJIS-Nr.:	Unterlage / Blatt-Nr.: 16.6.1 / 3 Gleichrichterunterwerk Eschenstraße (GUW 31) Bauwerksplan Sonderschachtabdeckung Maßstab: 1 : 25 / 1 : 50
---	---

Königsbrücker Straße (Süd)
zwischen Albertplatz und Stauffenbergallee

aufgestellt:
Straßen- und Tiefbauamt
Dresden, den 22.11.2018

Prof. Reinhard Koettnitz
Amtsleiter Straßen- und Tiefbauamt

VERVIELFÄLTIGUNGEN, WEITERGABE AN DRITTE, VERWERTUNG UND MITTELUNG
 DES INHALTS ODER ANDERE NUTZUNG DIESES KONSTRUKTIONSDOKUMENTES SIND
 OHNE AUSDRÜCKLICHE GENEHMIGUNG NICHT GESTÄTTET. ZUMIEDERHANDLUNG
 VERPFLICHTET ZU SCHADENSERSATZ. ALLE RECHTE FÜR DEN FALL DER PATENTER-
 TEILUNG ODER GEBRAUCHSMUSTERREINTRAGUNG SIND DEM ERSTELLER VORBEHALTEN.