

Maßnahmen

Baumstandort mit offener Baumscheibe
Größe der Baumgrube i.M. 5m x 1,5m
Pflanzung auf Privatgrund

Baumstandort mit begehbaren Baumscheibe (Baumrost 1,50m x 1,50m)
Größe der Baumgrube i.M. 5m x 1,5m

Maßnahmen zum dauerhaften Wurzelschutz (S2)

Maßnahmen zum Baumschutz während der Bauzeit (S1)

Bestand

Gebäude

Laubbaum
14 Baumnr. Straßenbaum
142 Baumnr. privat

Kulturdenkmal

Nadelbaum

Flurstücksgrenzen / -Nr.

Planfeststellungsgrenze
Grenze Anpassungsbereich
Grenze des Untersuchungsgebietes

Landschaftsarchitektur-Büro Grohmann
Wasstraße 8, 01277 Dresden
Tel./ Fax: (0351) 877340 / 8773466
info@buerro-grohmann.de

bearbeitet März 2018 Klügel
gezeichnet März 2018 Klügel
geprüft März 2018

Projekt-Nr. 1706

OBERMEYER
PLANEN + BERATEN GmbH

Niederlassung Dresden
01097 Dresden
Eberswalder Straße 1
Tel.: 0351 / 80 89 300
Fax: 0351 / 80 89 333

bearbeitet März 2018
gezeichnet März 2018
geprüft März 2018

Projekt-Nr. 16659

Landeshauptstadt Dresden
Geschäftsbereich
Stadtentwicklung,
Bau, Verkehr und Liegenschaften
Straßen- und Tiefbauamt
Tel.: 0351 / 4880

DVB
Dresdner Verkehrsbetriebe AG
Center Infrastruktur
- Engineering -
Tel. 0351/857-2136

Nr.	Art der Änderung	Datum	Zeichen
-----	------------------	-------	---------

FESTSTELLUNGSENTWURF

Landeshauptstadt Dresden
Geschäftsbereich Stadtentwicklung, Bau, Verkehr und Liegenschaften
Straßen- und Tiefbauamt

B 97 / Bau-km 0+000 - 1+465

PROJIS-Nr.:

Unterlage / Blatt-Nr.: 9 / 4

LBP - Maßnahmenplan


Maßstab: 1:500

Königsbrücker Straße (Süd)
zwischen Albertplatz und Stauffenbergallee

aufgestellt:
Straßen- und Tiefbauamt
Dresden, den 31.05.2018

Prof. Reinhard Koethitz
Amtsleiter Straßen- und Tiefbauamt

Erläuterung der Maßnahmensystematik

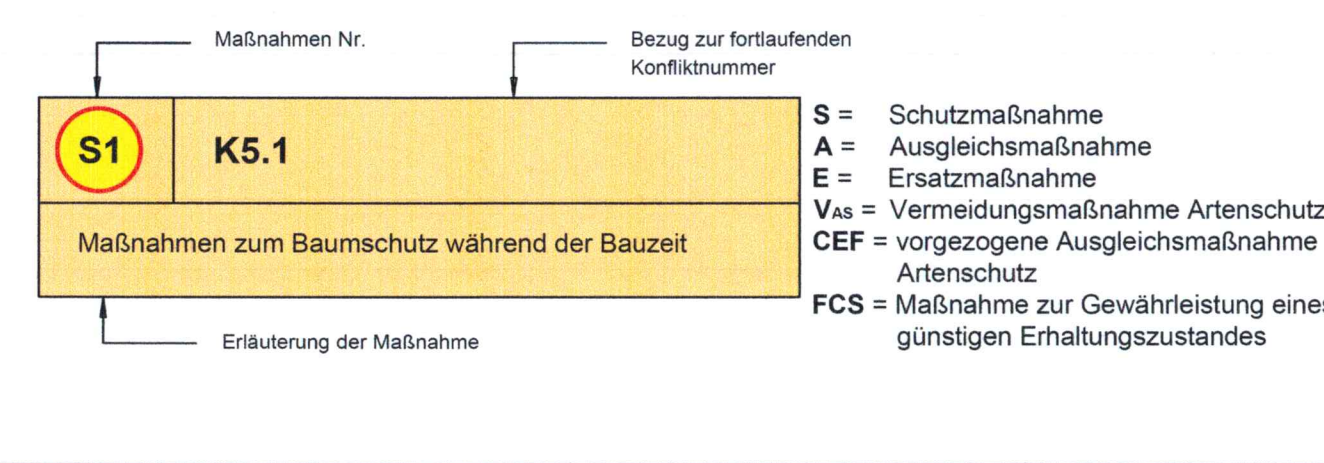

Zeichenerklärung Straßenverkehrsplanung

- | | |
|--------------------------------------|--|
| besonderer Bahnkörper Straßenbahn | Radweg/ Aufstellfläche Radverkehr |
| gemeinsamer Fahrstreifen (Strab/MIV) | Gehweg |
| Fahrbahn | Zufahrt/ Gehwegüberfahrten |
| Parkstreifen | Entw.-Rinne mit Straßenablauf |
| Ladezone/Taxi-Aufstellfläche | Neubau Sockelmauer/Grundstückseinfriedung |
| Haltestellenbereich | Bereich mit Berücksichtigung der Gestaltung |
| Radverkehrsanlage | Anpassungsbereiche (Wiederherstellung Bestand) |
| Gehweg/ Radfahrer frei | |

Blattübersicht:

