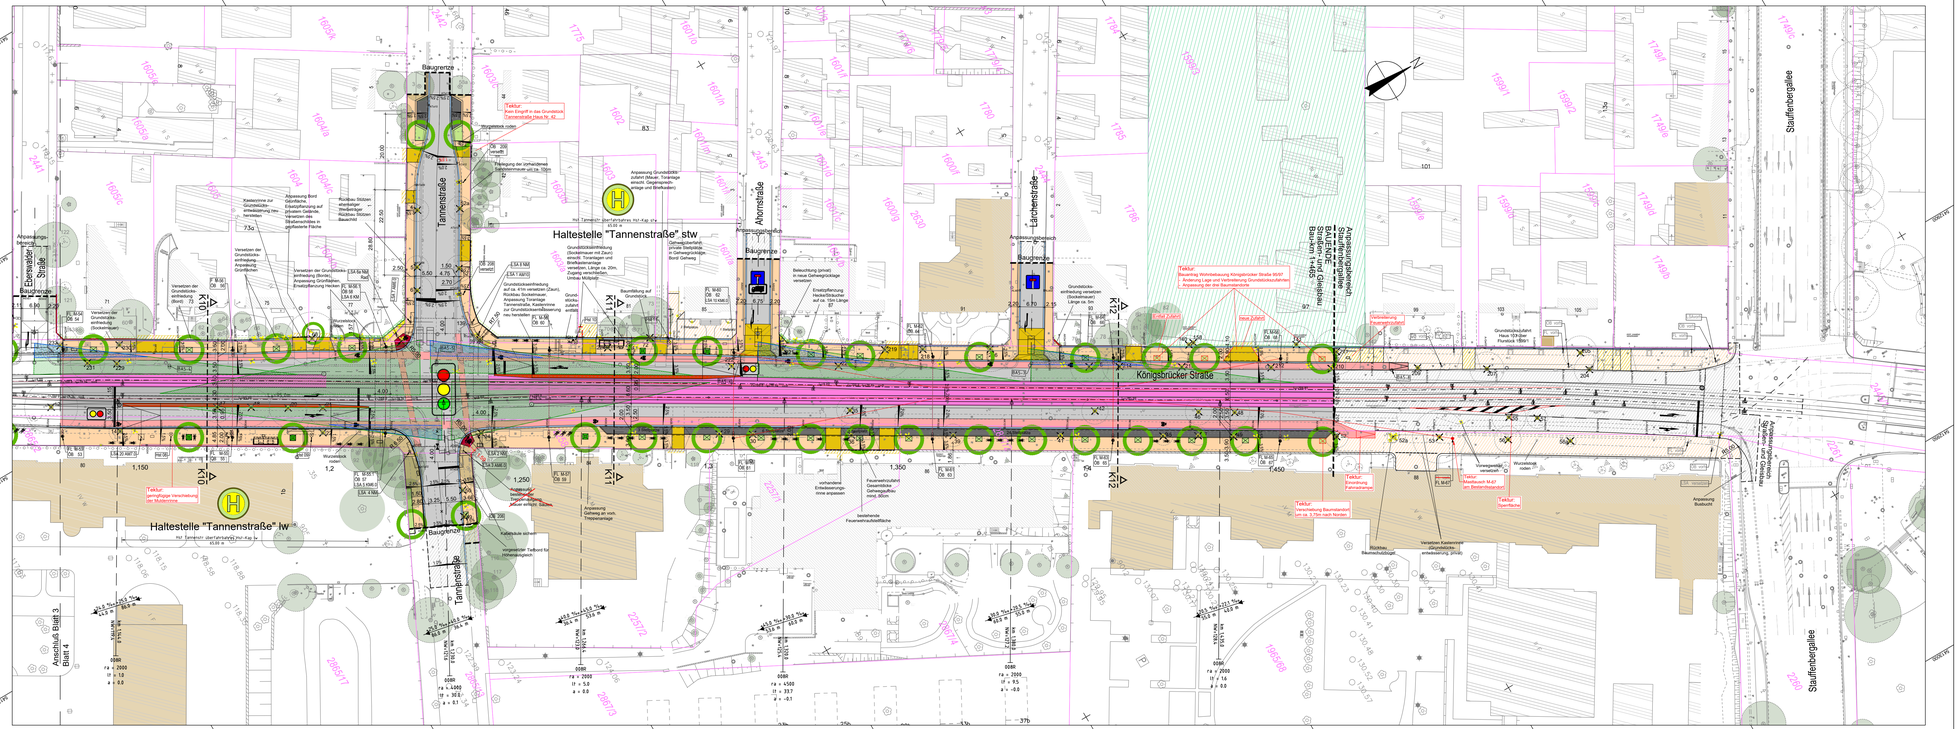
Haltestelle "Tannenstraße" stw
Haltestelle "Tannenstraße" lw
Königsbrücker Straße
Tannenstraße
Ahornstraße
Lärchenstraße
Stauffenbergallee
Ebereschenstraße
Baugrenze
Tektur:
Kein Eingriff in das Grundstück Tannenstraße (Nord) Nr. 42
Tektur:
Verschiebung Baumstandort um ca. 3,75m nach Norden
Tektur:
Verschiebung Fahrradanlehnbügel
Tektur:
Verschiebung Fahrradanlehnbügel
Tektur:
Markierung Wohnbebauung Königsbrücker Straße 66/67
Änderung Lage und Verbreiterung Grundstückszufahrten
Anpassung der drei Baumscheiben
Tektur:
Anpassung Straßenbahnhaltestelle Stauffenbergallee Gleisbett Bau-km 1+465
Tektur:
Verschiebung Baumstandort M.67 (am Bettenhaus)
Tektur:
Querbalken
Tektur:
Verschiebung Baumstandort um ca. 3,75m nach Norden