

Station	0+000	39.780	100.000	117.000	200.000	300.000	332.000	385.200	400.000	462.182	500.000	509.000	561.000	590.000
Gradientenhöhe	264.91	265.20	264.53	264.10	260.45	253.68	252.30	251.41	251.48	251.94	252.55	252.86	255.85	257.53
Geländehöhe	264.90	265.19	264.39	263.88	259.89	253.43	252.02	251.34	251.21	251.36	252.33	252.72	255.78	257.53
Station	0.000	39.780	100.000	117.000	200.000	300.000	332.000	385.200	400.000	462.182	500.000	509.000	561.000	590.000

### Zeichenerklärung

- Gradientenhochpunkt
- Gradiententiefpunkt
- Ausrundungsbeginn Kuppe / Ausrundungsende Wanne
- Damm
- Einschnitt

Neigungsbrechpunkt mit Angabe von:  
 Ausrundungshalbmesser, Tangentenlänge, Stichhöhe, Bau-km, Höhe Tangentenschnittpunkt

Längsneigung und Abstand zum nächsten Neigungsbrechpunkt

**OBERMEYER** PLANEN+BERATEN GmbH  
 Niederlassung Dresden  
 01097 Dresden  
 Eberswalder Straße 1  
 Tel.: 0351 / 80 89 300  
 Fax: 0351 / 80 89 333

bearbeitet	06/2018	Hänig
gezeichnet	06/2018	Herwig
geprüft	06/2018	Wolfgang Lischke

Projekt-Nr. 23224

Landesamt für Straßenbau und Verkehr


Niederlassung Zschopau  
 Hans-Link-Straße 4  
 09131 Chemnitz

Tel.: 0371 / 4660-100  
 Fax: 0371 / 4660-1099  
 E-Mail: Poststelle.NL-Zschopau@lasuv.sachsen.de

Bearbeitet:  
 Geprüft:  
 Projekt-Nr.:

**Krümmung**  
 Maßstab: 250/R [cm]

Rechtskurve  
 Linkskurve

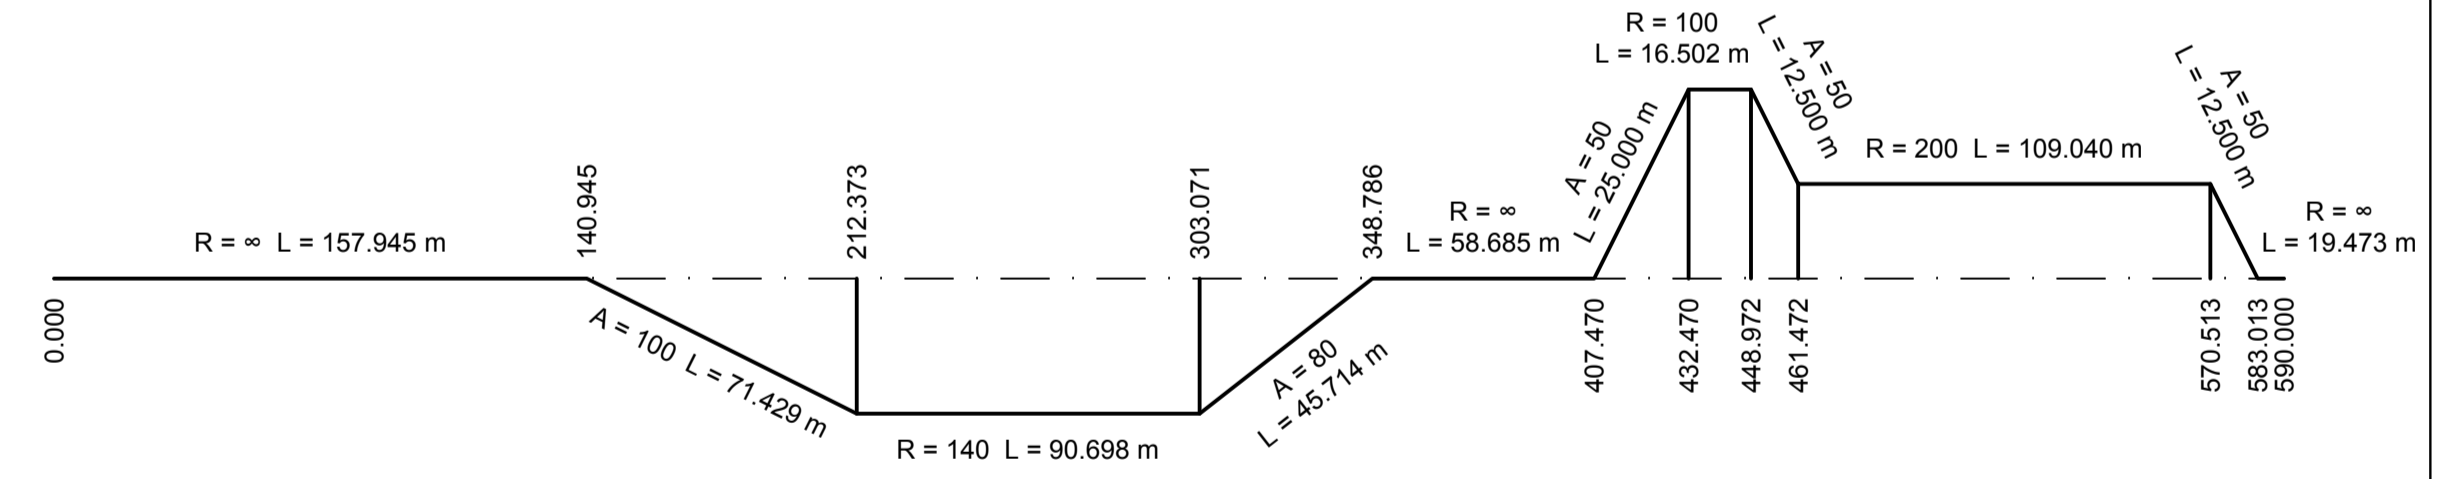

**Haltesichtweiten**  
 Maßstab: 1:20000

Station	0+000	50.00	100.00	150.00	200.00	250.00	300.00	350.00	400.00	450.00	500.00	550.00	590.00
erforderliche Sicht	91.0	94.0	98.0	101.0	101.0	98.0	92.0	90.0	89.0	86.0	84.0	85.0	90.0
vorhandene Sicht	146.9	149.8	133.1	104.7	96.1	144.1	204.6	156.4	119.0	105.9	89.8	89.8	89.7
Kilometrierung	0+00	50.00	100.00	150.00	200.00	250.00	300.00	350.00	400.00	450.00	500.00	550.00	590.00

Fahrt in Stationierungsrichtung  
 Fahrt gegen die Stationierungsrichtung

# GENEHMIGUNGSPLANUNG

LANDESAMT FÜR STRASSENBAU UND VERKEHR  
 Freistaat SACHSEN

S 202 / NK 5044 013, Stat. 0.195 bis Stat. 0.785

PROJIS-Nr.: 5116044

Unterlage / Blatt-Nr.: 4 / 1  
 Übersichtshöhenplan  
 Bau-km 0+000 bis 0+590  
 Maßstab: 1 : 2000 / 200

S 202  
 Erneuerung nördlich Frankenberg

genehmigt:  
 Landesamt für Straßenbau und Verkehr  
 Niederlassung Zschopau,  
 Sitz Chemnitz

Chemnitz, den .....  
 Roßmann  
 Niederlassungsleiter

erzeugt mit AutoCAD

651x420mm