


Krümmung

Maßstab: 250/R [cm]


Rechtskurve
Linkskurve

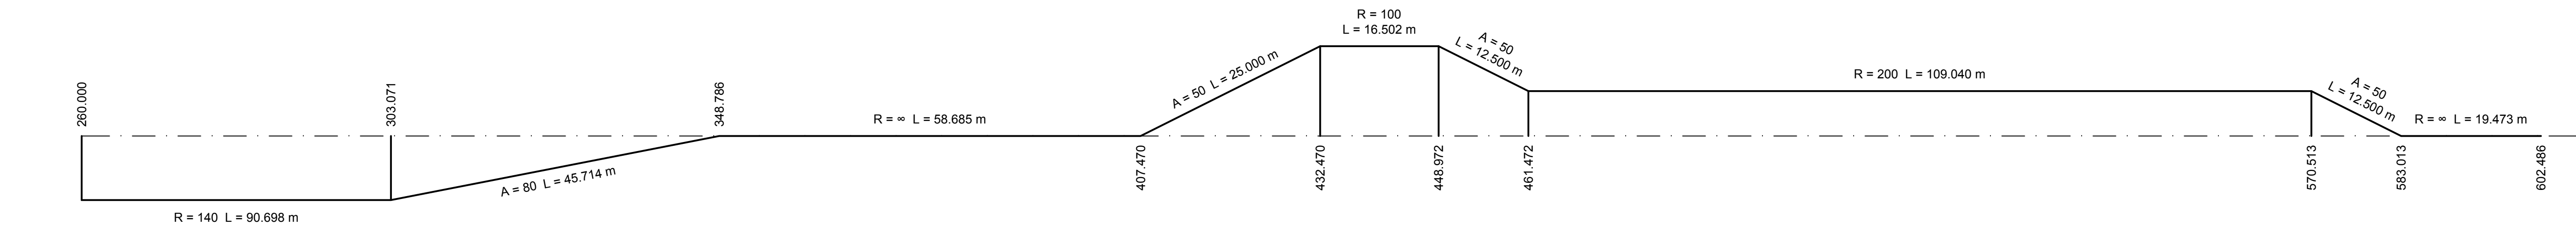


Querneigung

Maßstab: 10%/cm [cm]

linker Fahrbahnrand
rechter Fahrbahnrand

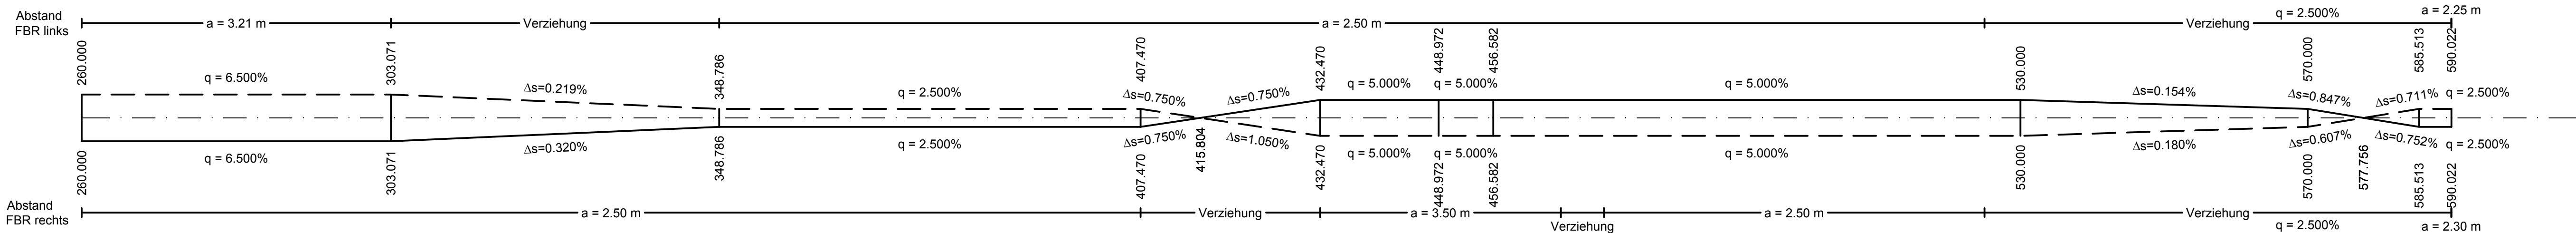

Zeichenerklärung

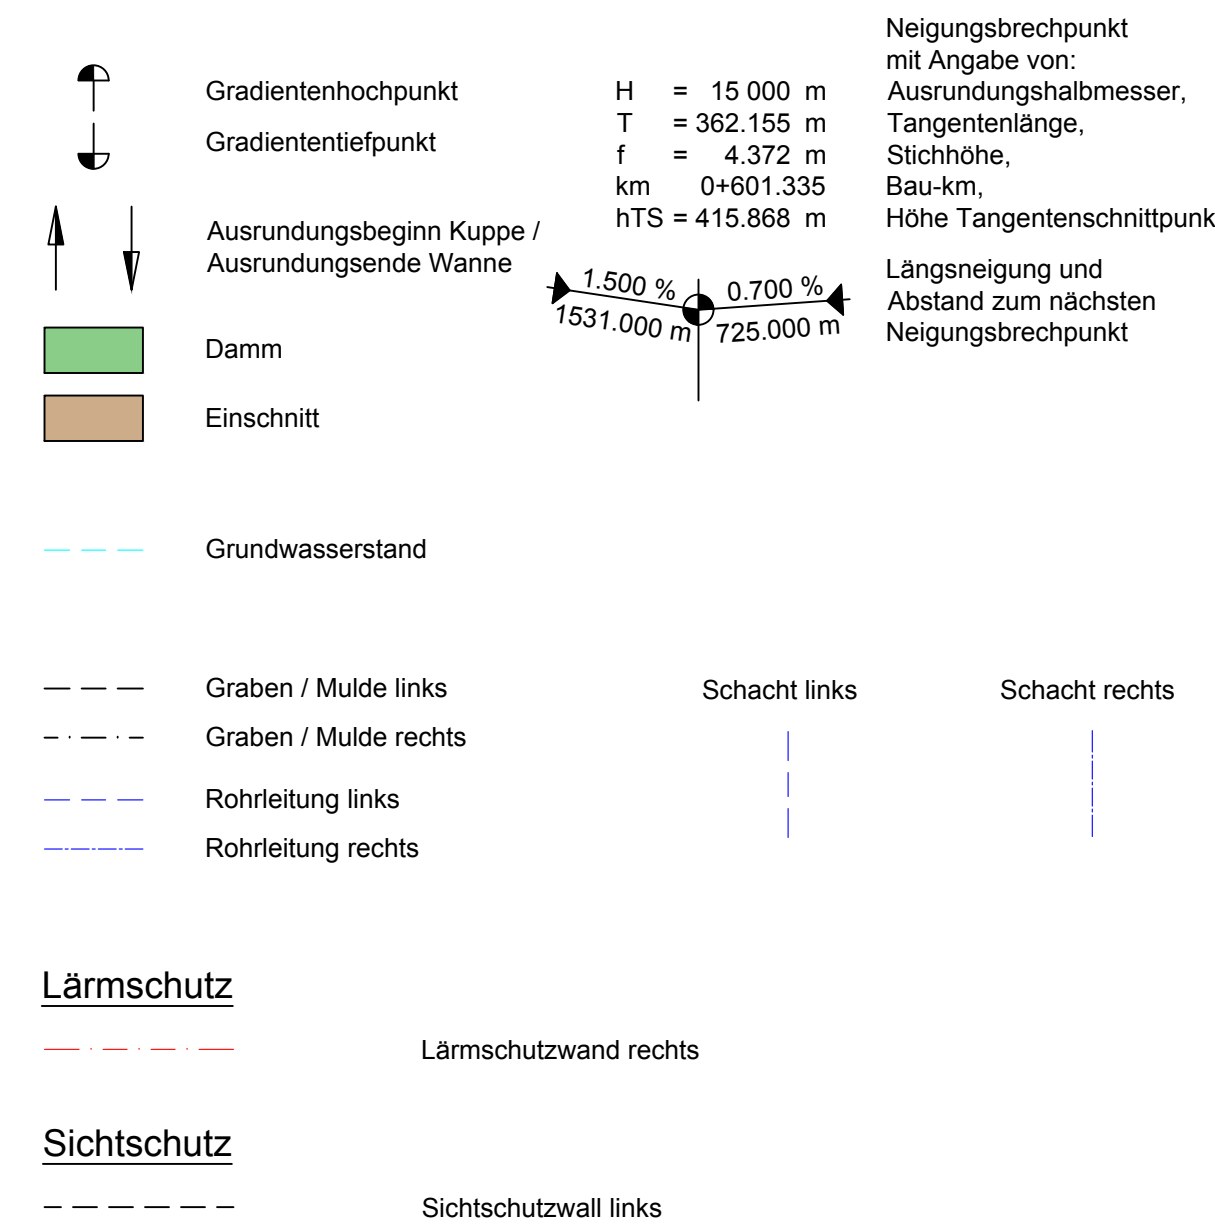


 <div>Niederlassung Dresden 01097 Dresden Eberswalder Straße 1 Tel.: 0351 / 80 89 300 Fax: 0351 / 80 89 333</div>	bearbeitet	06/2018	Hartig
	gezeichnet	06/2018	Herwig
	geprüft	06/2018	
Projekt-Nr. 23224			

<div>Landesamt für Straßenbau und Verkehr</div> <div>Niederlassung Zschopau Hans-Link-Straße 4 09131 Chemnitz</div> <div>Tel.: 0371 / 4660-100 Fax: 0371 / 4660-1099 E-Mail: Poststelle.NL-Zschopau@lasuv.sachsen.de</div>	Bearbeitet:
	Geprüft:
	Projekt-Nr.:

Nr.	Art der Änderung	Datum	Zeichen

GENEHMIGUNGSPLANUNG

<div>LANDESAMT FÜR STRASSENBAU UND VERKEHR</div> <div></div> <div>S 202 / NK 5044 013, Stat. 0.195 bis Stat. 0.785 PROJIS-Nr.: 5116044</div>	Unterlage / Blatt-Nr.: 6 / 2 Höhenplan Bau-km 0+260 bis 0+590 Maßstab: 1 : 500 / 50
---	--

S 202 Erneuerung nördlich Frankenberg	
genehmigt: Landesamt für Straßenbau und Verkehr Niederlassung Zschopau, Stz Chemnitz	Unterzeichnet: Roßmann Niederlassungsleiter
Chemnitz, den	