

Straßenquerschnitt 2 - S 202 - Bau-km 0+291 bis 0+467

<div><div><div></div></div><div><div>OBERMEYER</div><div>PLANEN+BERATEN GmbH</div></div><div><div>Niederlassung Dresden</div><div>01097 Dresden</div><div>Eberswalder Straße 1</div><div>Tel.: 0351 / 80 89 300</div><div>Fax: 0351 / 80 89 333</div></div></div>	bearbeitet	06/2018	Hänig
	gezeichnet	06/2018	Herwig
	geprüft	06/2018	<i>Kobayashi</i>
Projekt-Nr. 23224			


<div><div>Landesamt für Straßenbau und Verkehr</div><div><div>Niederlassung Zschopau</div><div>Hans-Link-Straße 4</div><div>09131 Chemnitz</div></div><div><div>Tel.: 0371 / 4660-100</div><div>Fax.: 0371 / 4660-1099</div><div>E-Mail: Poststelle.NL-Zschopau@lasuv.sachsen.de</div></div></div>	Bearbeitet:		
	Geprüft:		
	Projekt-Nr.:		

Nr.	Art der Änderung	Datum	Zeichen

GENEHMIGUNGSPLANUNG

<div><div>LANDESAMT FÜR STRASSENBAU UND VERKEHR</div><div><div><div></div></div><div>Freistaat SACHSEN</div></div></div>	<div>Unterlage / Blatt-Nr.: 14 / 2</div> <div>Straßenquerschnitt 2</div> <div>Bau-km 0+291 bis 0+467</div>
S 202 / NK 5044 013, Stat. 0.195 bis Stat. 0.785	
PROJIS-Nr.: 5116044	Maßstab: 1 : 50

<div>S 202</div> <div>Erneuerung nördlich Frankenberg</div>	
<div>genehmigt:</div> <div>Landesamt für Straßenbau und Verkehr</div> <div>Niederlassung Zschopau,</div> <div>Sitz Chemnitz</div>	
<div>Chemnitz, den</div>	<div>.....</div> <div>Roßmann</div> <div>Niederlassungsleiter</div>

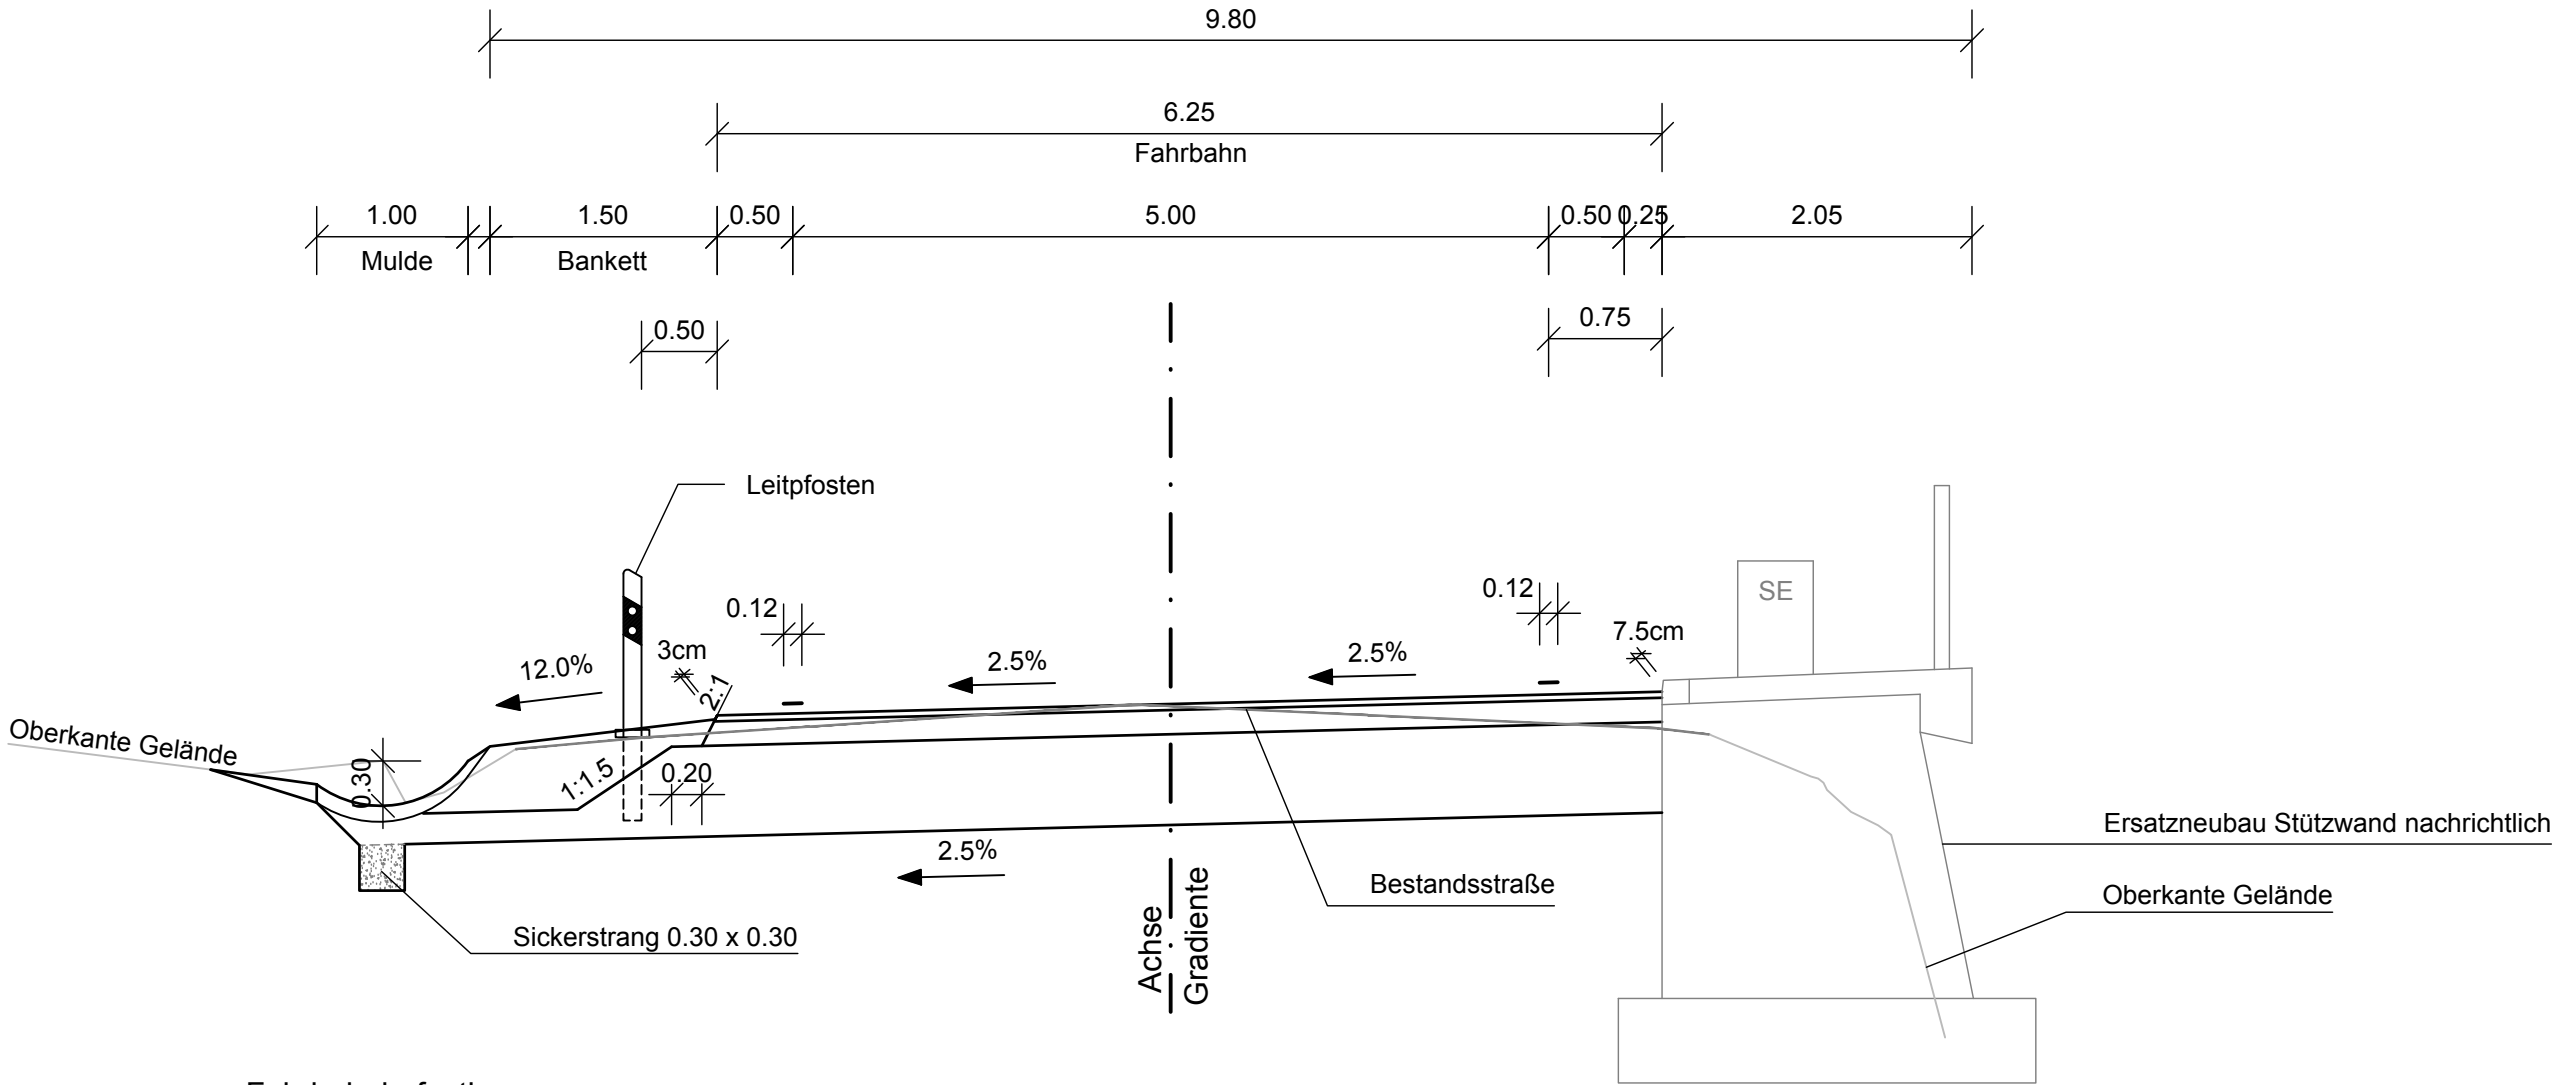

Fahrbahnbefestigung:

Belastungsklasse 1,8 nach RStO 12 Tafel 1, Zeile 1

4 cm	Asphaltdeckschicht
16 cm	Asphalttragschicht
60 cm	Frostschuttschicht
80 cm	Gesamtdicke