


Straßenquerschnitt 3 - S 202 - Bau-km 0+467 bis 0+590

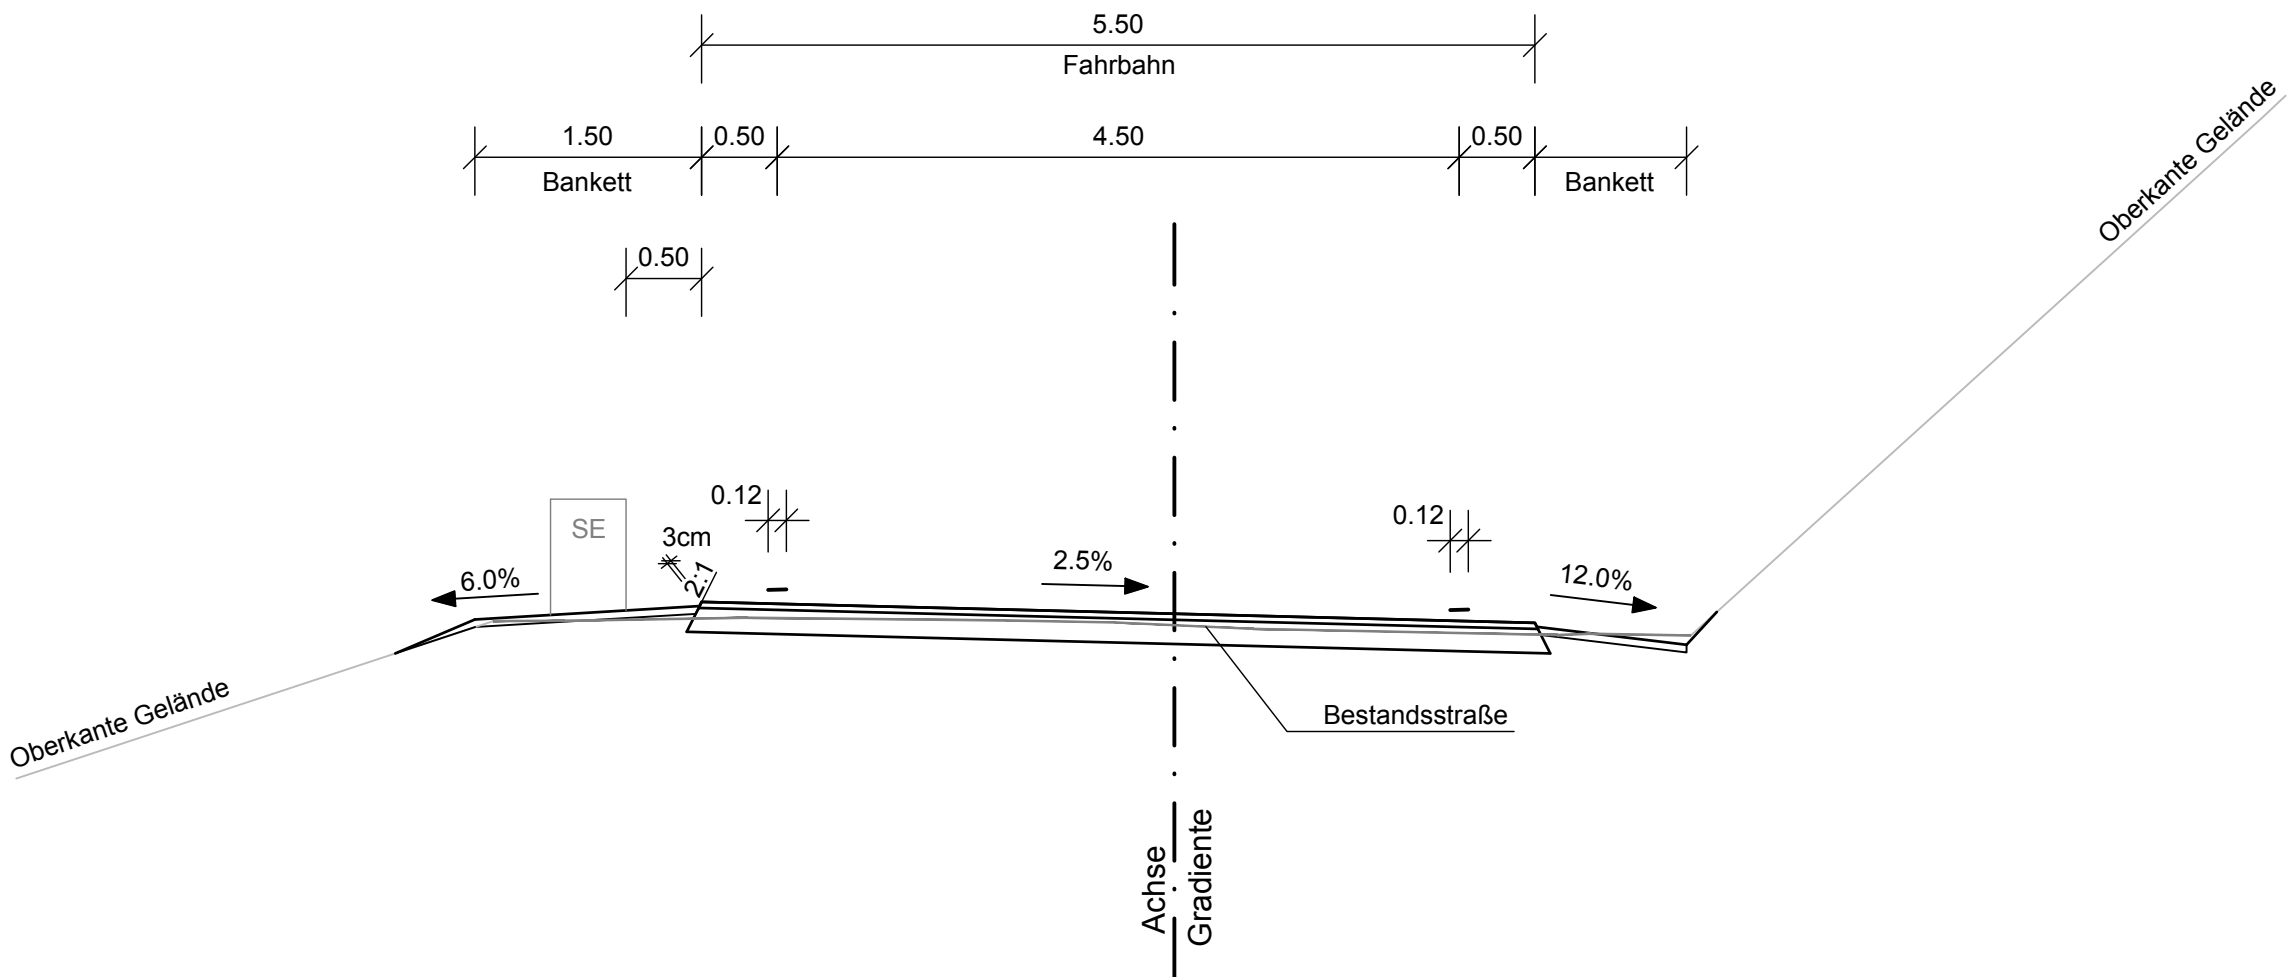

Fahrbahnbefestigung:

Belastungsklasse 1,8 nach RStO 12 Tafel 1, Zeile 1

4 cm Asphaltdeckschicht  
16 cm Asphalttragschicht

20 cm Gesamtdicke

|  |            |         |            |
|--|------------|---------|------------|
| <div><div></div><div>OBERMEYER</div><div>PLANEN+BERATEN GmbH</div></div> <div><div>Niederlassung Dresden</div><div>01097 Dresden</div><div>Eberswalder Straße 1</div><div>Tel.: 0351 / 80 89 300</div><div>Fax: 0351 / 80 89 333</div></div> | bearbeitet | 06/2018 | Hänig      |
|  | gezeichnet | 06/2018 | Herwig     |
|  | geprüft    | 06/2018 | Kobayliski |
| Projekt-Nr. 23224  |            |         |            |

Landesamt für Straßenbau und Verkehr

Niederlassung Zschopau  
Hans-Link-Straße 4  
09131 Chemnitz

Tel.: 0371 / 4660-100  
Fax.: 0371 / 4660-1099  
E-Mail: Poststelle.NL-Zschopau@  
lasuv.sachsen.de

Bearbeitet:

Geprüft:

Projekt-Nr.:

|     |                  |       |         |
|-----|------------------|-------|---------|
|     |                  |       |         |
|     |                  |       |         |
|     |                  |       |         |
| Nr. | Art der Änderung | Datum | Zeichen |

GENEHMIGUNGSPLANUNG

|  |  |  |  |
|--|--|--|--|
| LANDESAMT<br>FÜR STRASSENBAU<br>UND VERKEHR  |  |  Freistaat<br>SACHSEN | Unterlage / Blatt-Nr.: 14 / 3<br>Straßenquerschnitt 3<br>Bau-km 0+467 bis 0+590<br>Deckensanierung |
| S 202 / NK 5044 013, Stat. 0.195 bis Stat. 0.785   |  |  | Maßstab: 1 : 50  |
| PROJIS-Nr.: 5116044  |  |  |  |
| S 202<br>Erneuerung nördlich Frankenberg   |  |  |  |
| genehmigt:<br>Landesamt für Straßenbau und Verkehr<br>Niederlassung Zschopau,<br>Sitz Chemnitz |  |  |  |
| Chemnitz, den  |  | .....<br>Roßmann<br>Niederlassungsleiter   |  |
|  |  |  |  |