


Straßenquerschnitt 5 - S 202 - Bau-km 0+267 bis 0+291

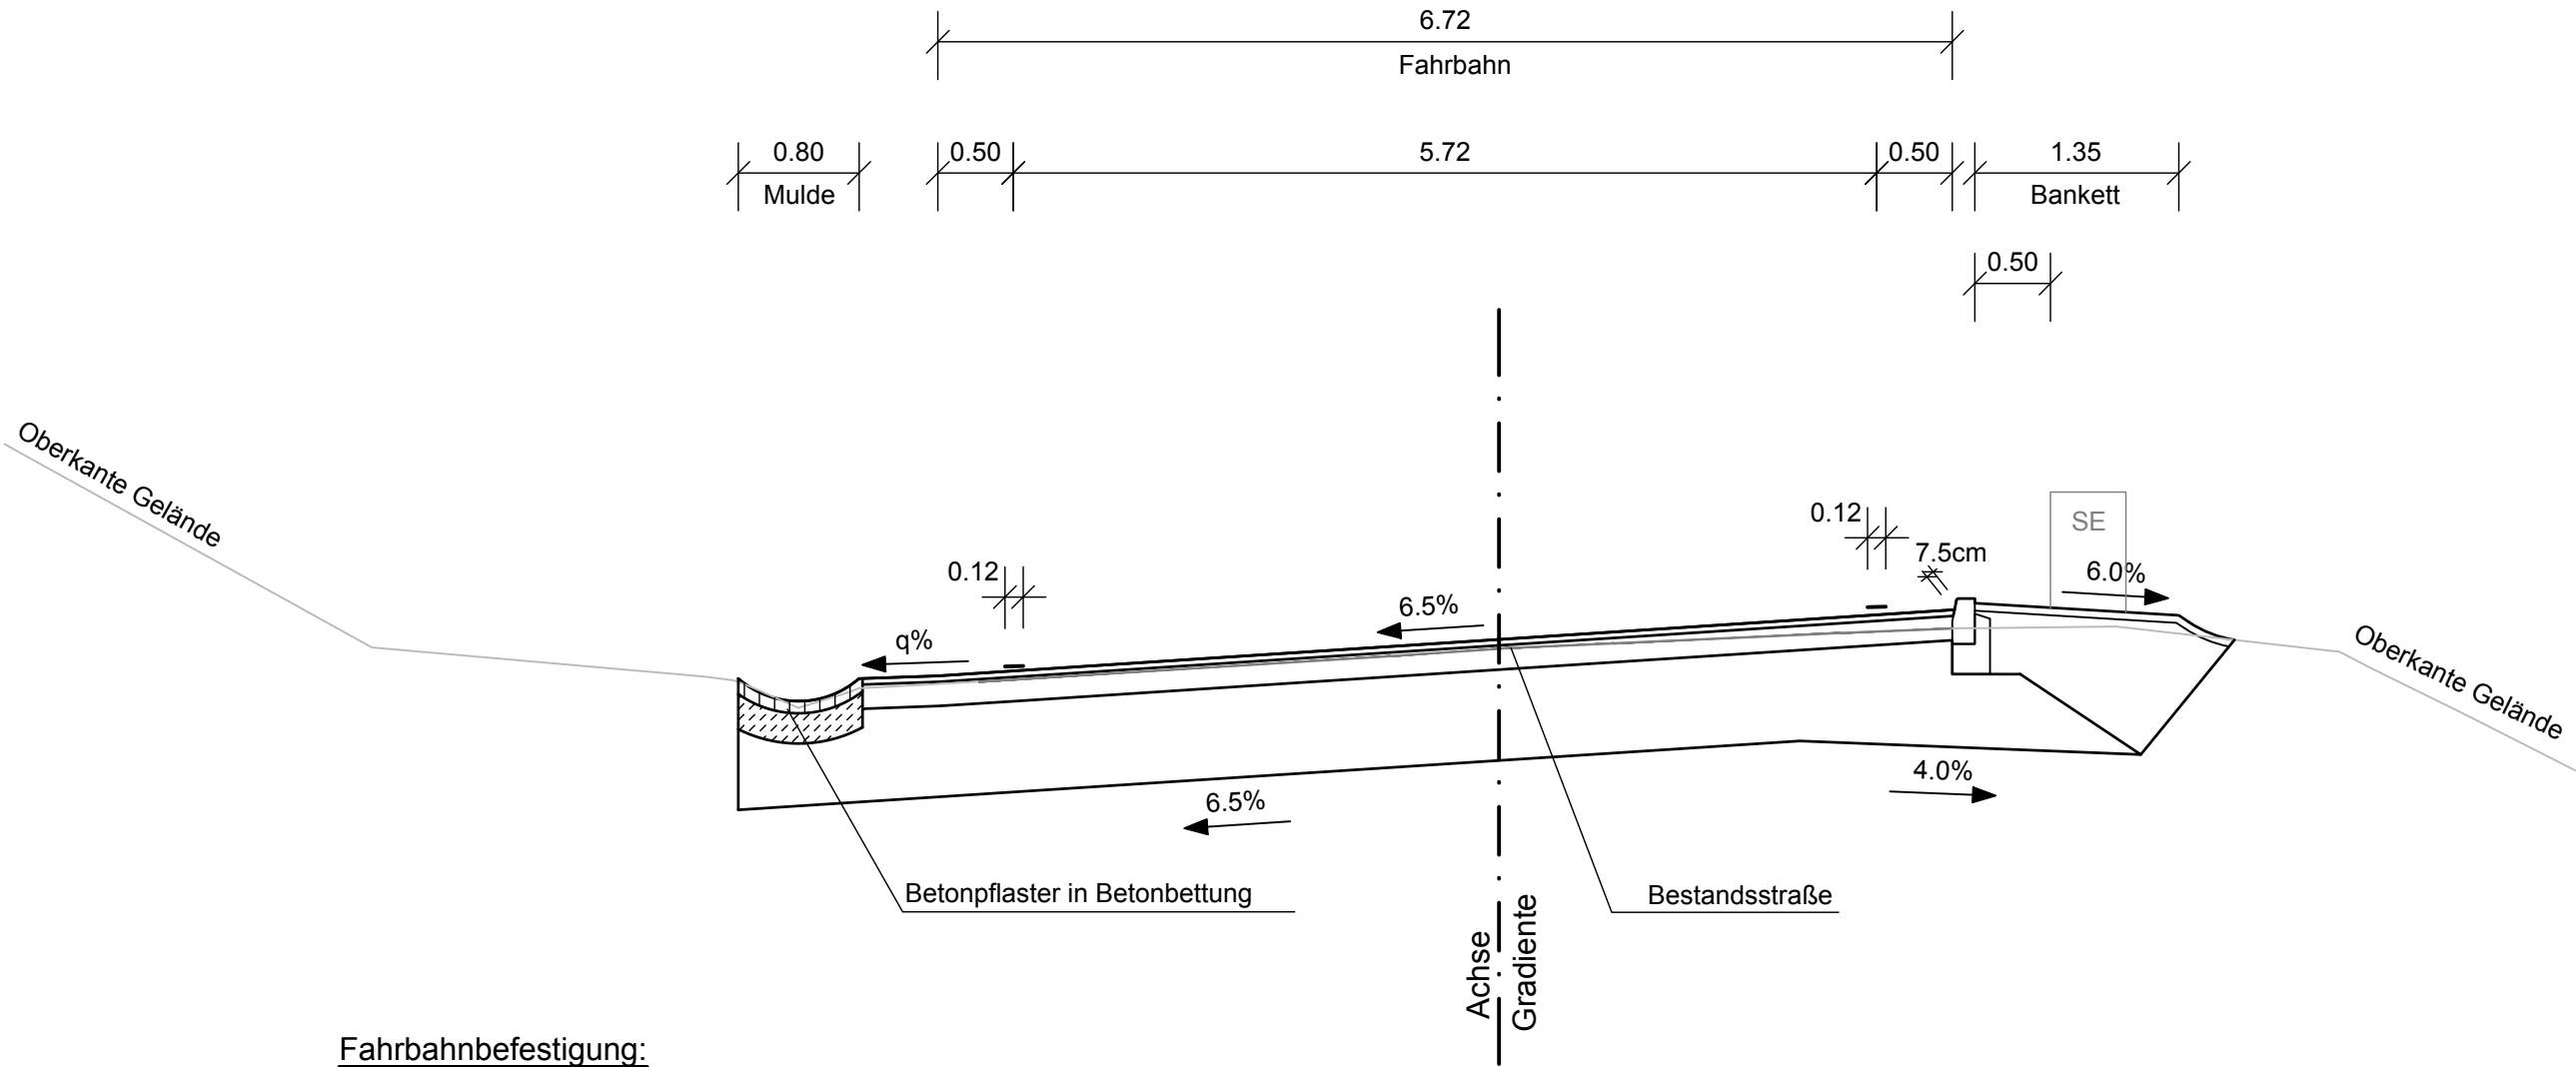

Fahrbahnbefestigung:	
Belastungsklasse 1,8 nach RStO 12 Tafel 1, Zeile 1	
4 cm	Asphaltdeckschicht
16 cm	Asphalttragschicht
60 cm	Frostschuttschicht
80 cm	Gesamtdicke

<div> <div> </div> <div> <div>OBERMEYER</div> <div>PLANEN+BERATEN GmbH</div> </div> </div> <div> <div>Niederlassung Dresden</div> <div>01097 Dresden</div> <div>Eberswalder Straße 1</div> <div>Tel.: 0351 / 80 89 300</div> <div>Fax: 0351 / 80 89 333</div> </div>	bearbeitet	06/2018	Hänig
	gezeichnet	06/2018	Bracklow
	geprüft	06/2018	Kögel
Projekt-Nr. 23224			

<div>Landesamt für Straßenbau und Verkehr</div> <div> <div>Niederlassung Zschopau</div> <div>Hans-Link-Straße 4</div> <div>09131 Chemnitz</div> </div> <div> <div>Tel.: 0371 / 4660-100</div> <div>Fax.: 0371 / 4660-1099</div> <div>E-Mail: Poststelle.NL-Zschopau@lasuv.sachsen.de</div> </div>

Nr.	Art der Änderung	Datum	Zeichen

GENEHMIGUNGSPLANUNG

<div> <div> <div>LANDESAMT FÜR STRASSENBAU UND VERKEHR</div> <div> </div> </div> <div> <div>Freistaat SACHSEN</div> </div> </div>		<div>Unterlage / Blatt-Nr.: 14 / 5</div> <div>Straßenquerschnitt 5</div> <div>Bau-km 0+267 bis 0+291</div>
S 202 / NK 5044 013, Stat. 0.195 bis Stat. 0.785		
PROJIS-Nr.: 5116044		Maßstab: 1 : 50
<div>S 202</div> <div>Erneuerung nördlich Frankenberg</div>		
<div>genehmigt:</div> <div>Landesamt für Straßenbau und Verkehr</div> <div>Niederlassung Zschopau,</div> <div>Sitz Chemnitz</div>		
<div>Chemnitz, den</div> <div>Roßmann</div> <div>Niederlassungsleiter</div>		