


Straßenquerschnitt 1 - S 202 - Bau-km 0+000 bis 0+248

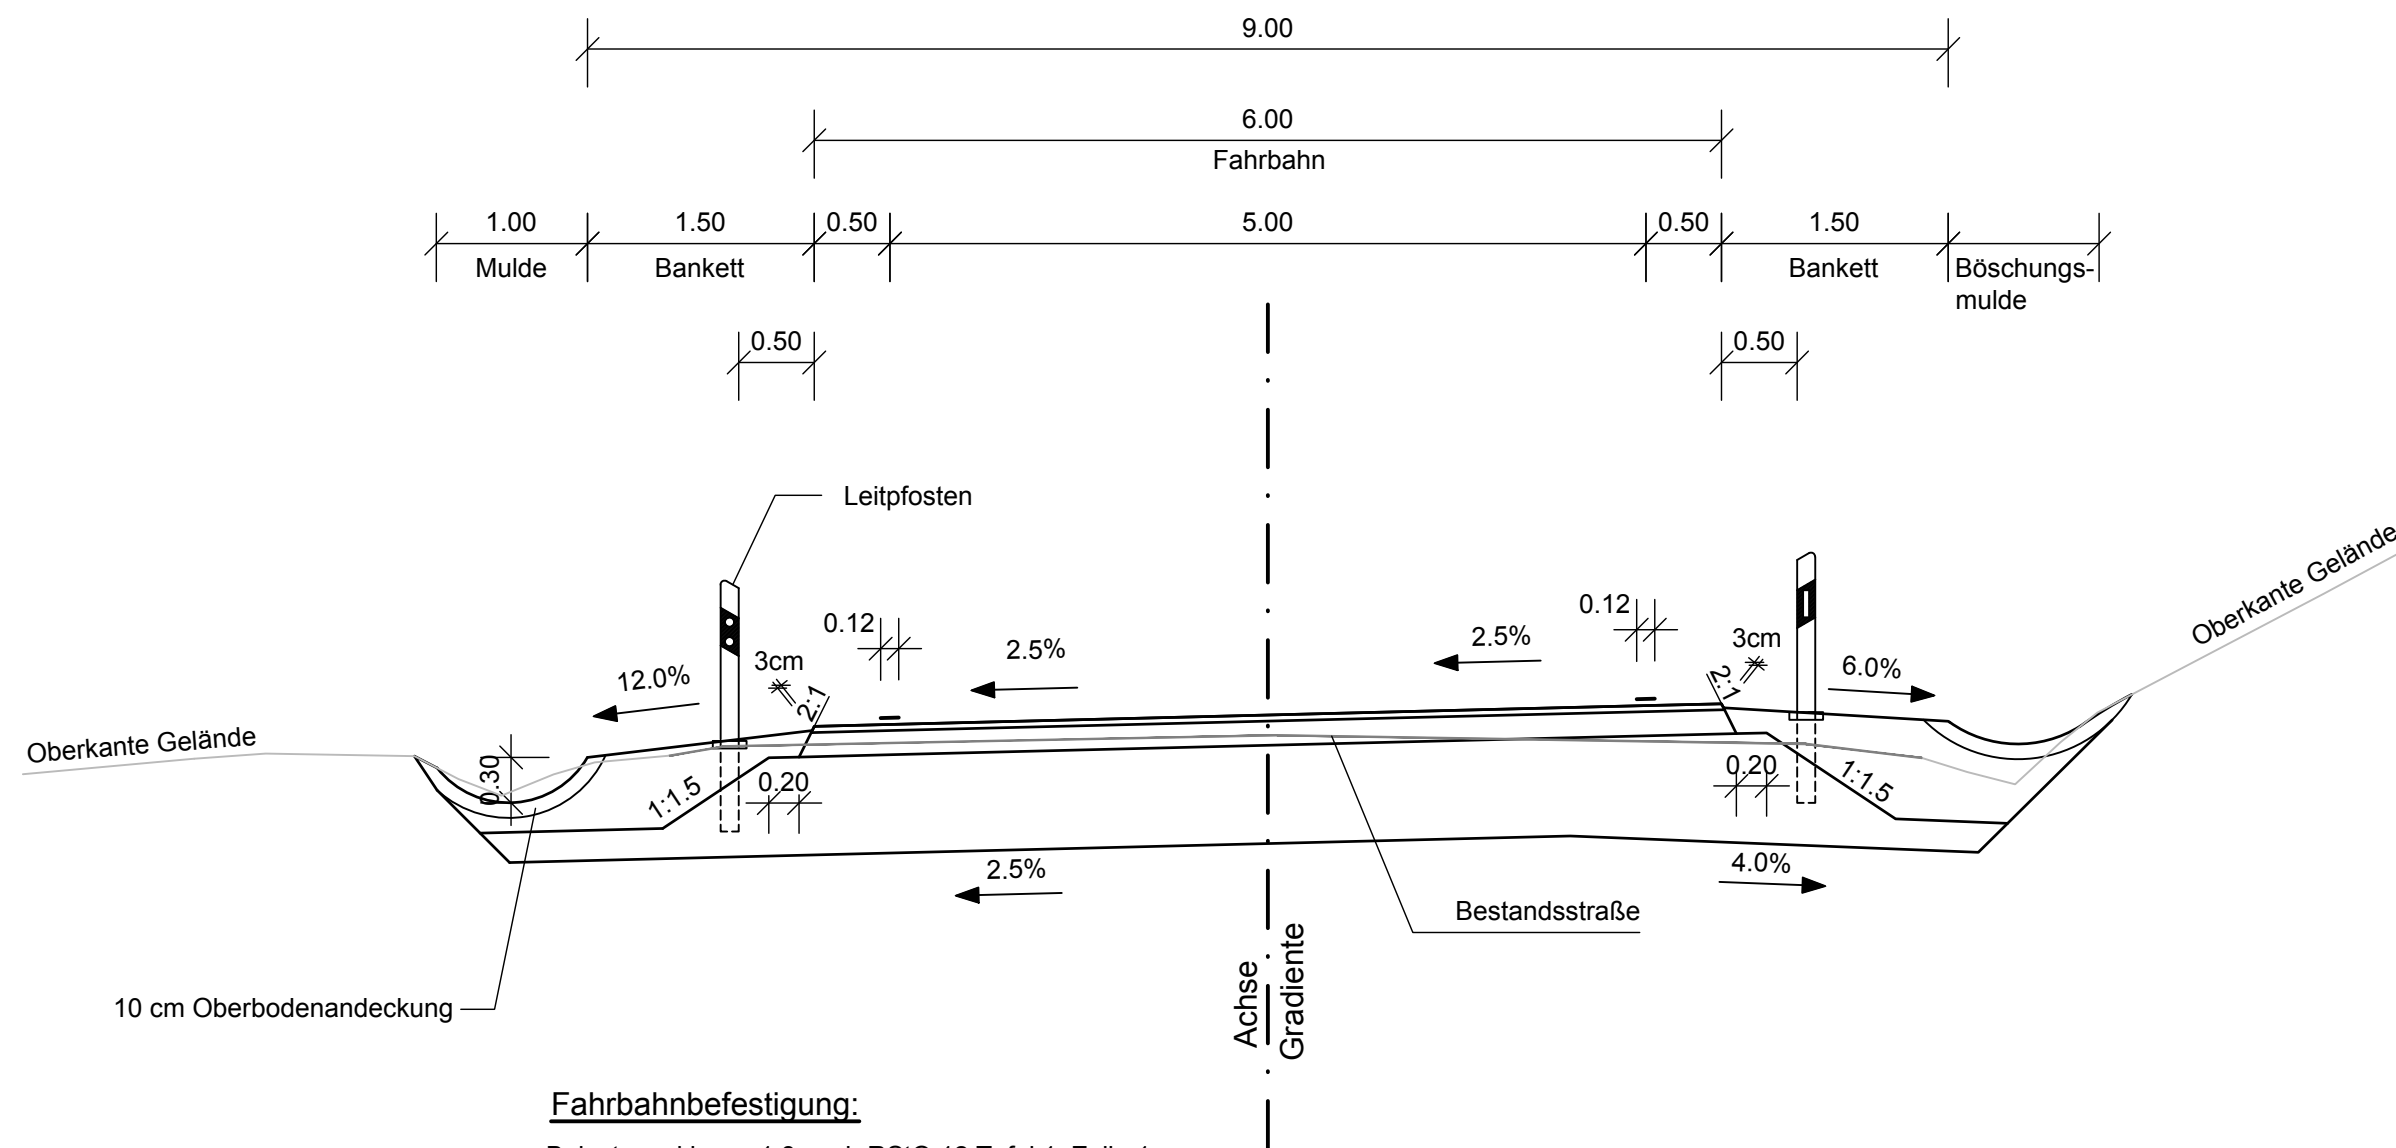

Fahrbahnbefestigung:

Belastungsklasse 1,8 nach RStO 12 Tafel 1, Zeile 1

4 cm	Asphaltdeckschicht
16 cm	Asphalttragschicht
65 cm	Frostschutzschicht
<hr/>	
85 cm	Gesamtdicke

 OBERMEYER PLANEN+BERATEN GmbH	<u>Niederlassung Dresden</u>	bearbeitet	06/2018	Hänig
	01097 Dresden	gezeichnet	06/2018	Herwig
	Eberswalder Straße 1	geprüft	06/2018	<i>Kobayashi</i>
	Tel.: 0351 / 80 89 300 Fax: 0351 / 80 89 333	Projekt-Nr. 23224		

Landesamt für Straßenbau und Verkehr Niederlassung Zschopau Hans-Link-Straße 4 09131 Chemnitz Tel.: 0371 / 4660-100 Fax.: 0371 / 4660-1099 E-Mail: Poststelle.NL-Zschopau@lasuv.sachsen.de	Bearbeitet:
	Geprüft:
	Projekt-Nr.:

Nr.	Art der Änderung	Datum	Zeichen

GENEHMIGUNGSPLANUNG

<p>LANDESAMT FÜR STRASSENBAU UND VERKEHR</p> <p>S 202 / NK 5044 013, Stat. 0.195 bis Stat. 0.785</p>	 <p>Freistaat SACHSEN</p>	<p>Unterlage / Blatt-Nr.: 14 / 1</p> <p>Straßenquerschnitt 1</p> <p>Bau-km 0+000 bis 0+248</p>
PROJIS-Nr.: 5116044	Maßstab: 1 : 50	
<p style="text-align: center;">S 202</p> <p style="text-align: center;">Erneuerung nördlich Frankenberg</p>		
<p>genehmigt:</p> <p>Landesamt für Straßenbau und Verkehr</p> <p>Niederlassung Zschopau,</p> <p>Sitz Chemnitz</p> <p style="text-align: right;">.....</p> <p style="text-align: right;">Roßmann</p> <p>Chemnitz, den Niederlassungsleiter</p>		