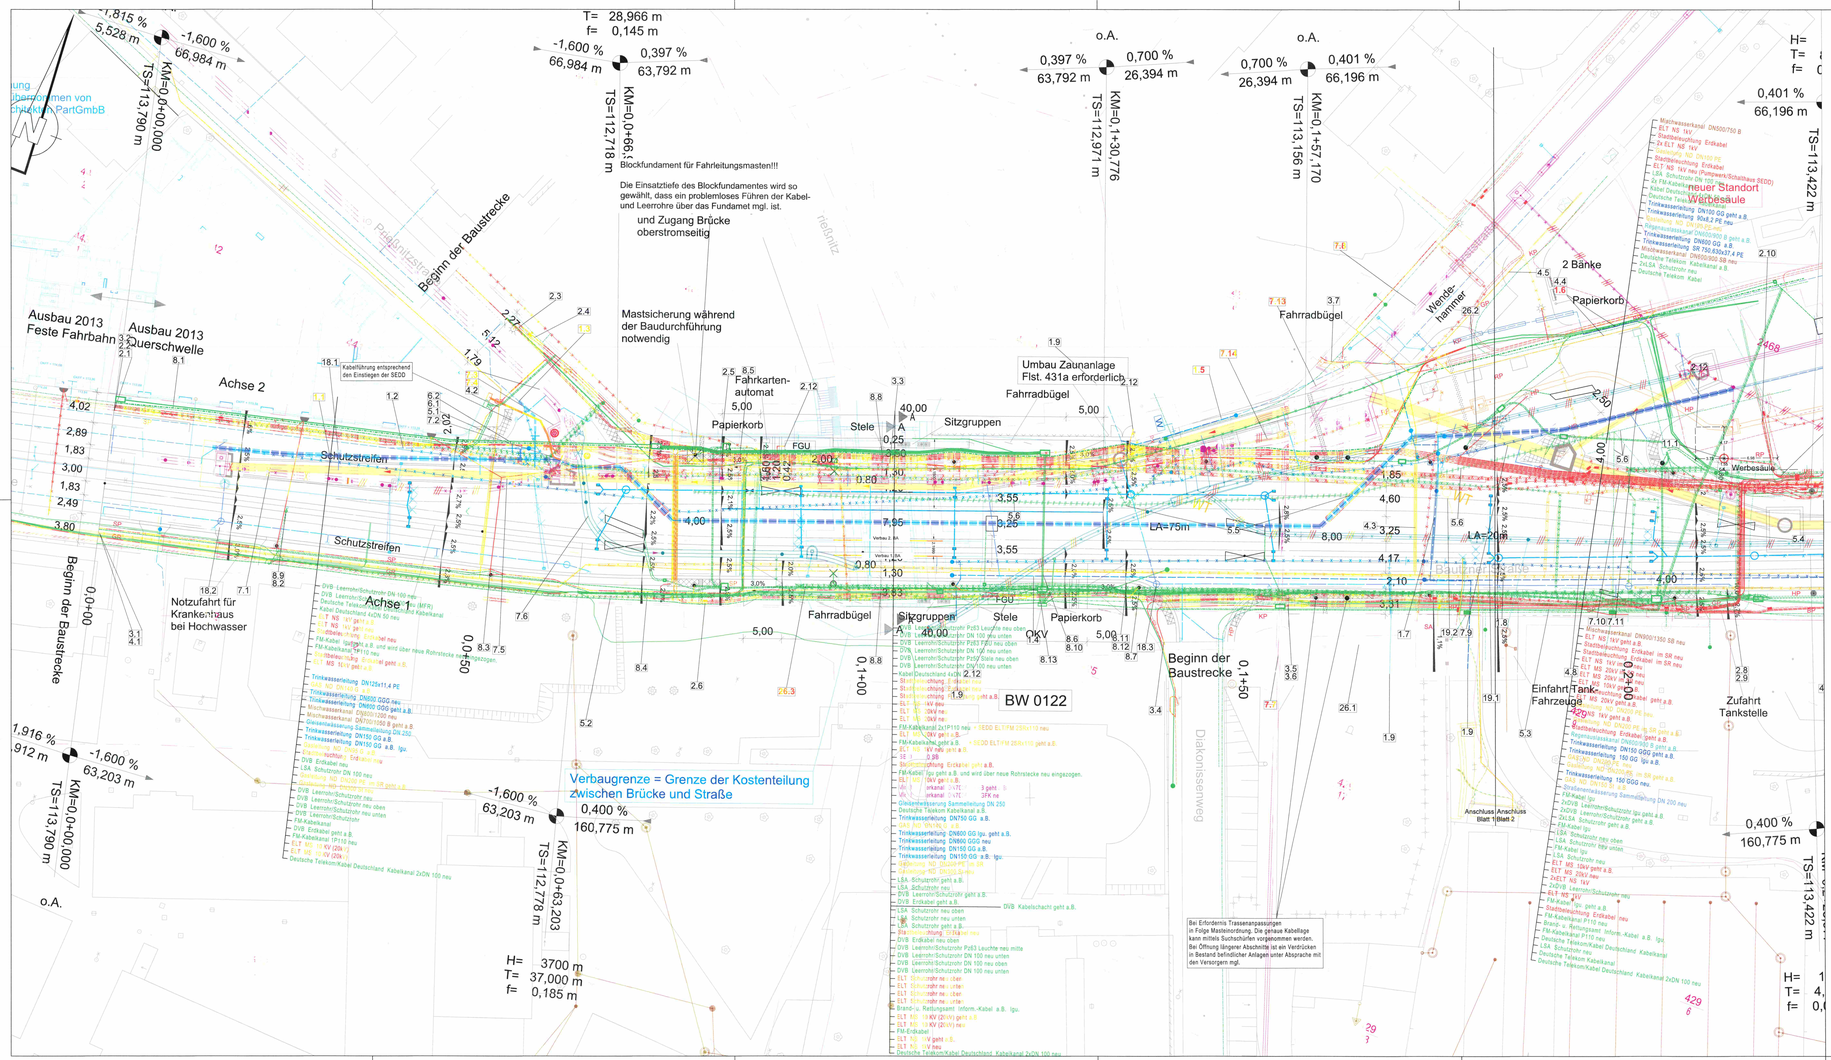

Legende Planung SEDD (DAR):

- MW-Kanal offene Bauweise
- vorh. Kanal sanieren
- vorh. Kanal abmaoern und verdämmen
- vorh. Kanal rückbauen
- bauzeitliche Vorflutsicherung
- RW-Anschlussleitung
- MW-Anschlussleitung
- Schachtbauwerk mit Baugrube

Legende:

Bestand | außer Betrieb | Abriss / Umverlegung | Neu

- DREWAG Elt - FM-Kabelkanal/Kabelumbauung
- DREWAG Elt - FM-Kabel
- DREWAG Elt - FM-Leerrohr/Schutzrohr
- DREWAG Elt - Freileitung Niederspannung
- DREWAG Elt - Leerrohr/Schutzrohr
- DREWAG Elt - Mittelspannung MS
- DREWAG Elt - Niederspannung NS
- DREWAG GAS - Hochdruck HD
- DREWAG GAS - Niederdruck ND
- DREWAG GAS - Schutzrohr
- DREWAG TW - Leitung lageunsicher
- DREWAG TW - Leitung lageunsicher
- DREWAG TW - Schutzrohr
- DVB - Erdkabel
- DVB - Leerrohr/Schutzrohr
- DVB - Leerrohr/Schutzrohr lageunsicher
- DVB - Gleisentwässerung
- Kabel Deutschland - Erdkabel
- Kabel Deutschland - Kanal*
- LSA - Erdkabel
- LSA - Kanal/Leerrohr/Schutzrohr/Kabelformstein
- LSA - Luftkabel
- SEDD - Mischwasserkanal
- SEDD - Anschlusleitung Mischwasserkanal
- SEDD - Schmutzwasserkanal
- SEDD - Anschlusleitung Schmutzwasserkanal
- SEDD - Regenwasserkanal-auslass
- SEDD - Anschlusleitung Regenwasserkanal
- STA - Straßenentwässerung
- Deutsche Telekom - Kabel
- Deutsche Telekom - Kabelkanal*
- Brand- u. Rettungsamt Inform.-Kabel
- STBL - Erdkabel
- STBL - Luftkabel
- STBL - Leerrohr/Schutzrohr
- Gewässer

Hinweise zu den Urheberrechten
Herausgeber: Dresdner Verkehrsbetriebe AG (DVB); Geobasisdaten: © Staatsbetrieb Geobasisinformation und Vermessung Sachsen (GeoSN), Landeshauptstadt Dresden; Fachdaten: © Dresdner Verkehrsbetriebe AG (DVB)

Ersteurfsverfasser:
VCDB Verkehrsconsult Dresden-Berlin GmbH
Könneritzstraße 31
01067 Dresden
Tel. (0351) 48 2 31 00
Fax (0351) 48 2 31 09

	Datum	Zeichen
bearbeitet	01.07.2020	He
gezeichnet	01.07.2020	He
geprüft	01.07.2020	

Projektnummer: 81 6 260 00

Vorhabenträger:
Landeshauptstadt Dresden
Amt für Stadtentwicklung
Straßen- und Tiefbauamt
Postanschrift
Postfach 120020
01001 Dresden

Nr.	Art der Änderung	Datum	Zeichen
1	TEKTUR 1 - Aktualisierung Leitungsbestand	01.07.2020	He

FESTSTELLUNGSENTWURF - TEKTUR 1

Straßenbauverwaltung
Straßen- und Tiefbauamt Dresden
Straße / Abschn.-Nr. / Station:
PROJIS-Nr.:

Unterlage / Blatt-Nr.: 11.3 / 1
Koordinierter Leitungsplan Zum Bauwerksverzeichnis
Maßstab: 1 : 250

Bautzner Straße von Prießnitzstraße bis Stolpener Straße einschließlich Brücke über die Prießnitz
Hochwasserschadensbeseitigung ID-8738

aufgestellt:
Straßen- und Tiefbauamt
Dresden, den 01.07.2020
Dr. Robert Franke
komm. Amtsleiter