

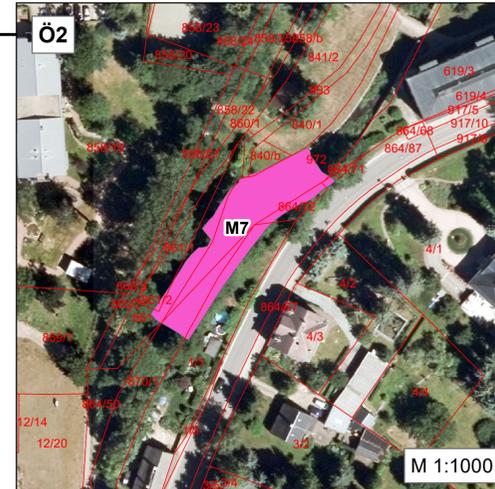



**Übersichtskarte**

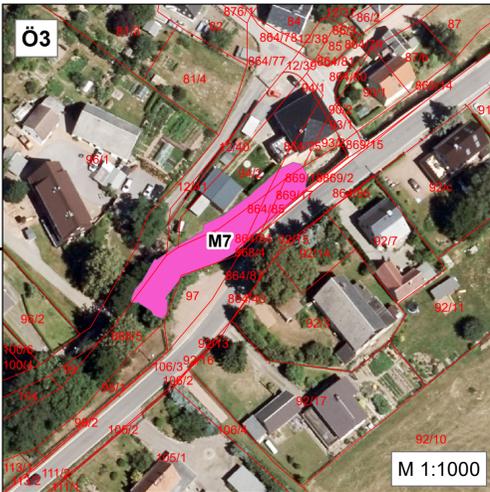

- LEGENDE**
- Bearbeitungsgrenze (anlagebedingter Eingriff)
  - Bearbeitungsgrenze (baubedingter Eingriff)
  - Flurstücksgrenzen mit Nummern
- Vermeidungs-, Minderungs- und Landschaftspflegerische Kompensationsmaßnahmen**
- Allgemeingültige, nicht dargestellte Maßnahmen:**
- M1 - Schutz wertvoller und empfindlicher Vegetationsbestände und Tierlebensräume
  - M2 - Lagerung und profilgerechter Wiederaufbau des Oberbodens
  - M3 - Separate Lagerung/ggf. Beprobung von organoleptisch auffälligem Bodenmaterial
  - M12 - Festgelegte Schutzzeiten für Fische
  - M13 - Gewährung der ökologischen Durchgängigkeit der Kleinen Striegis während der Bauphase
  - M15 - Gehölzfällungen, begrenzt auf Oktober eines Jahres

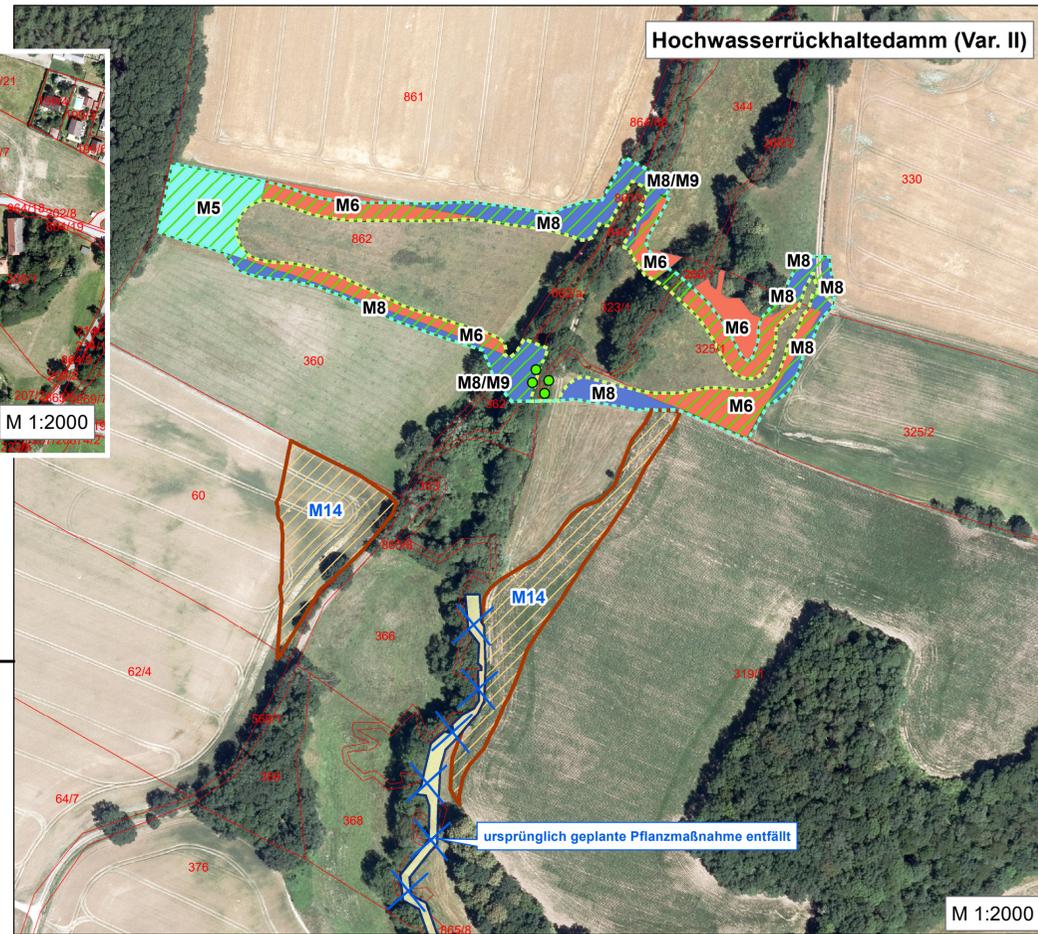

- Dargestellte Maßnahmen:**
- M4 Entsiegelung einer Stallanlage westlich der Ortslage Berthelsdorf (Darstellung angepasst)
  - M5 Entwicklung einer Flachland-Mähwiese des FFH-LRT 6510
  - M6 Entwicklung eines Eichen-Hainbuchenwaldes
  - M7 Rückbau von Sohlabstürzen zu ökologisch durchgängigem Gewässer
  - M8 Wiederherstellung der baubedingt beeinträchtigten Vegetationsstrukturen
  - M8/M9 Wiederherstellung des Biotoptyps "Naturnahe Flachlandbach mit Erlen-Eschenwald"
  - M9 Gewässerbegleitende Pflanzmaßnahme südöstlich des geplanten HWRB
  - M10 Festlegung zur WRRL: Schaffung von Ersatzhabitatstrukturen für Fische
  - M11 Bodenlockerung
  - M14 Umwandlung des Überflutungsbereiches von Ackerflächen zu Wiesen
- Nähere Informationen zu den aufgeführten Maßnahmen sind dem textlichen Teil des Landschaftspl. Begleitplanes zu entnehmen.

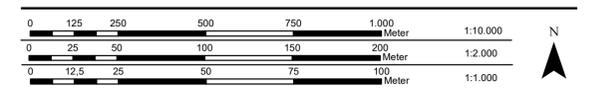

...	...	...	...	c
...	...	...	...	b
25.10.2023	F. Schultner	F. Schultner	1. Tektur	a
29.06.2021	F. Schultner	F. Schultner	Erstausgabe	
Datum:	bearbeitet:	gezeichnet:	Bemerkung:	Index:

Plangrundlage:  
 Luftbild/Liegenschaftskataster: Staatsbetrieb Geobasisinformation und Vermessung Sachsen (GeoSN)  
 Vermessungsgrundlage: Ingenieurbüro Klemm & Hensen, 02/2015 und 03/2017, Lage ETRS89\_UTM33, Höhe DHHN2016  
 Planung: IGL Ingenieur Consult, Dateneingang vom 15.04.2021, Lage ETRS89\_UTM33, Höhe DHHN2016

Hinweise:  
 Dieser Plan gilt nur in Verbindung mit sämtlichen Plänen der Architekten sowie Fachingenieure.  
 Alle Maße und Höhenangaben sind vom Auftragnehmer gemäß VOB DIN 1961 § 3.3 zu prüfen.  
 Bei Unstimmigkeiten ist Rücksprache mit dem Auftraggeber oder dessen Vertreter erforderlich.

**D Ä R R LANDSCHAFTSARCHITEKTEN**

Projekt:  
**Stadt Hainichen**  
 Hochwasser-Rückhaltebecken Kleine Striegis

Planinhalt:  
**Landschaftspflegerischer Begleitplan**  
 1. Tektur  
 Vermeidungs-, Minderungs- und  
 Landschaftspflegerische  
 Kompensationsmaßnahmen

Datum: 29.06.2021  
 Maßstab: 1:10000 | 1:2000 | 1:1000  
 Blattformat: 594 x 841 mm (A1)  
 Leistungsphase: Dokumentation

Auftraggeber: Stadtverwaltung Hainichen  
 Markt 1  
 09661 Hainichen  
 Landschaftsarchitekt:

Projektnummer: 16006  
 Plannummer: Kartenanhang Abb. 1  
 Index:

