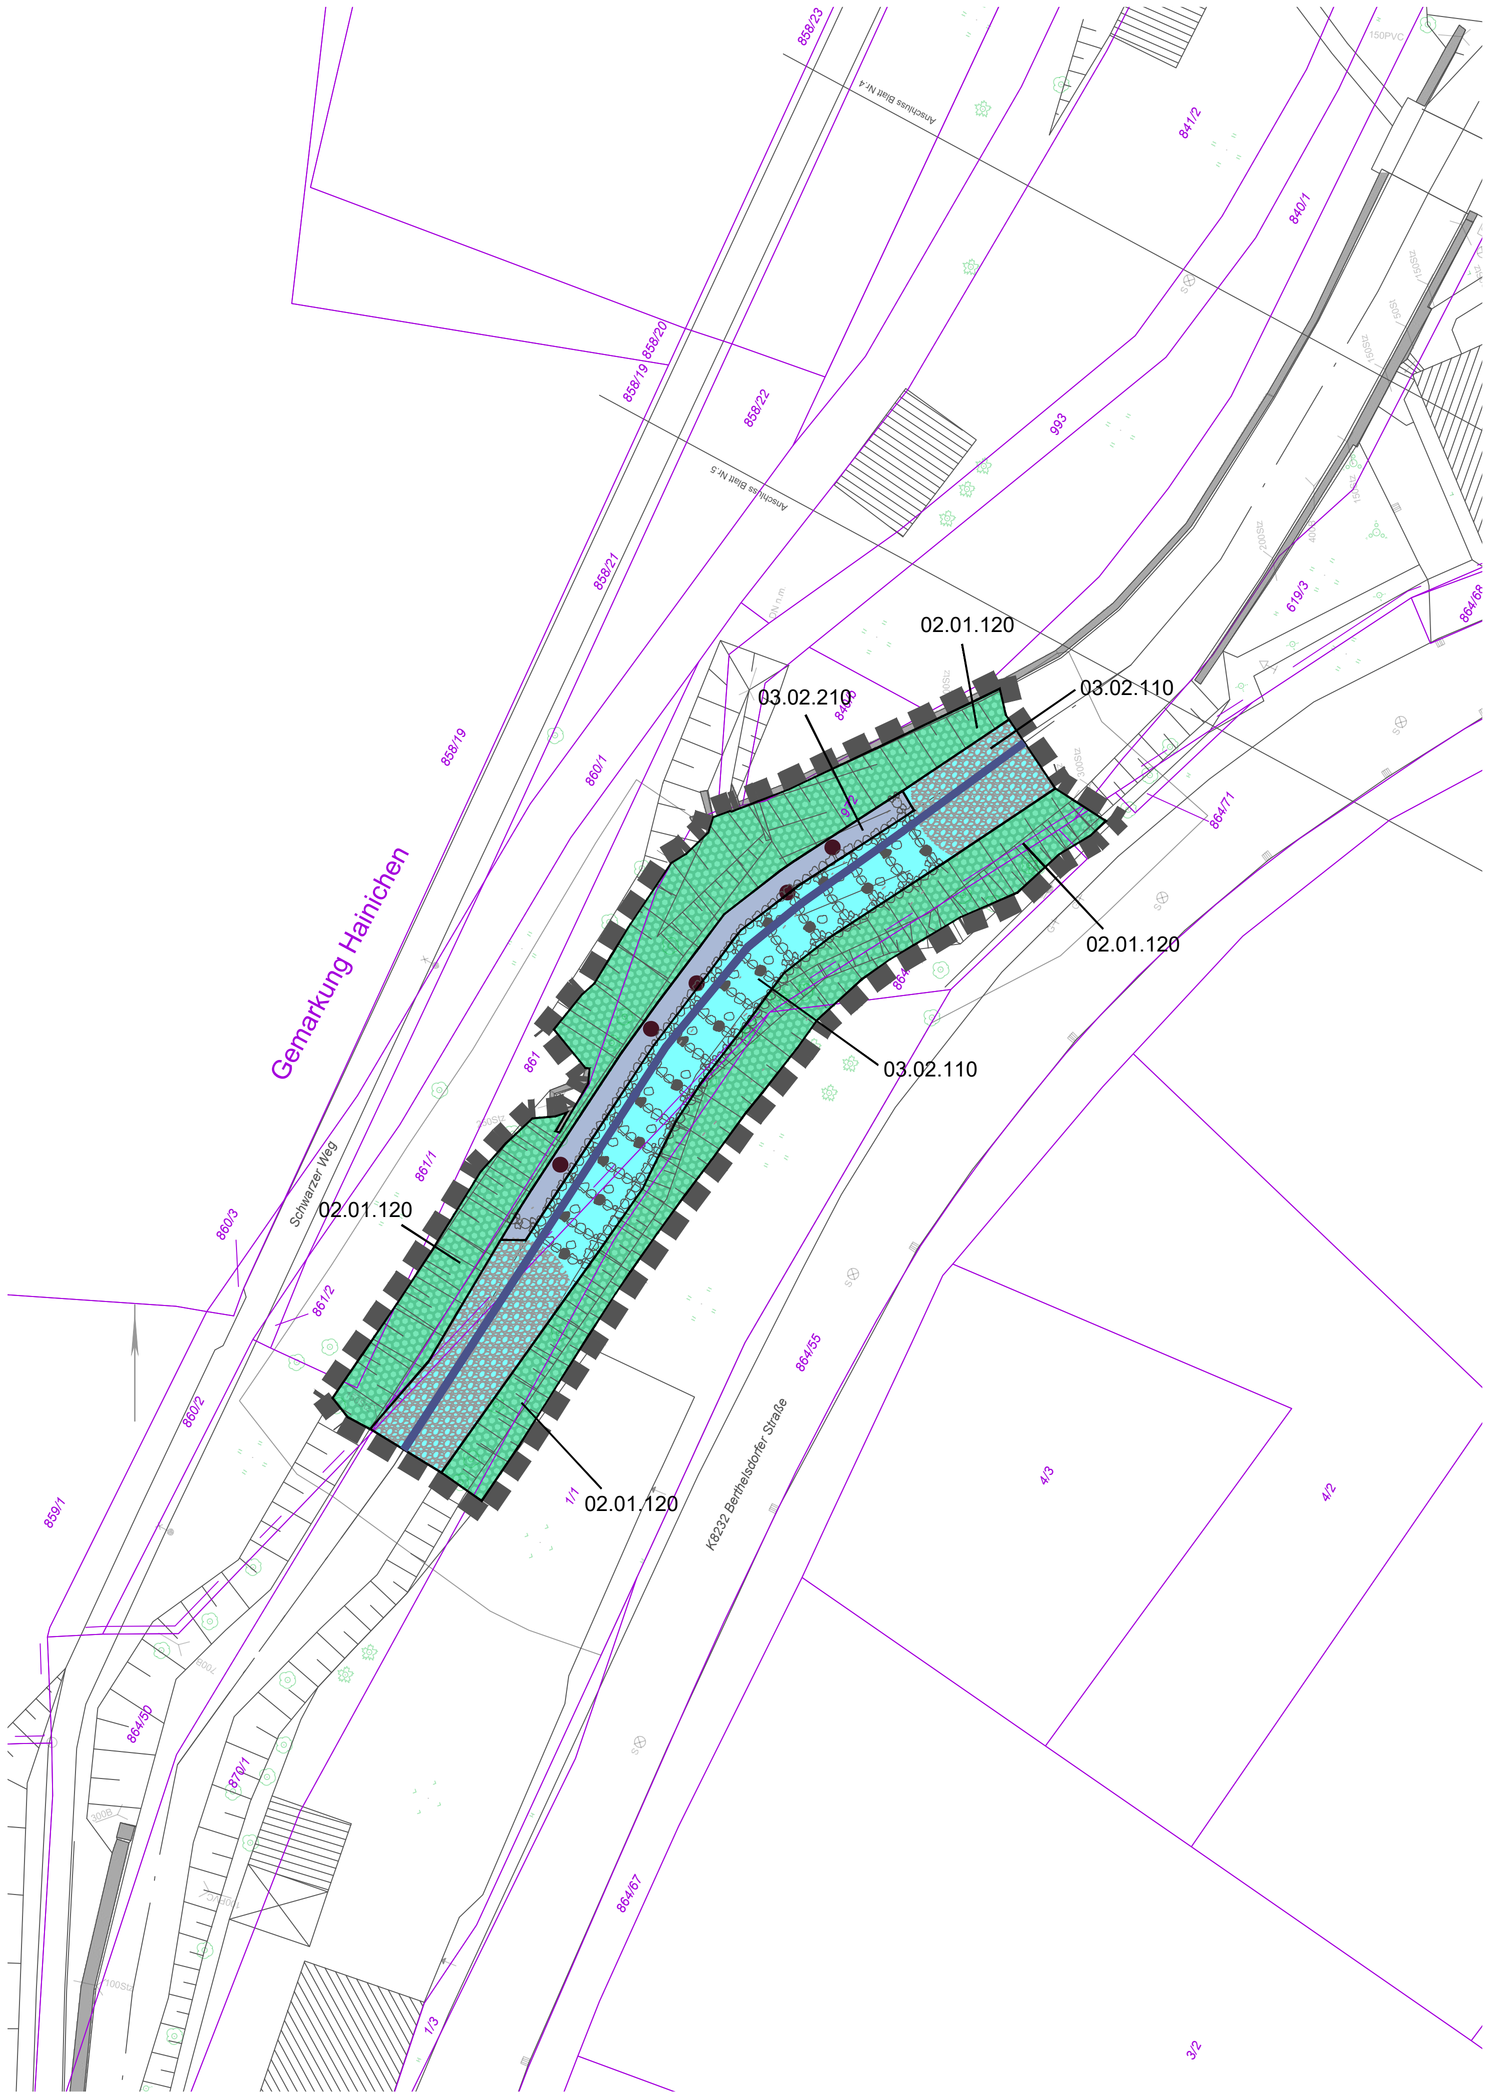

Legende:

- 03.02.110 - Naturnaher Bachabschnitt
- 02.01.120 - Weiden-Auengebüsch
- 03.02.210 - Teilweise naturnaher Bach(abschnitt)
- Bearbeitungsgrenze
- Vermessung
- Flurstücksgrenzen und -nummern

Stadt Hainichen
Hochwasser-Rückhaltedamm Kleine Striegis
Landschaftspflegerischer Begleitplan

Externe Kompensation
Rückbau Sohlabsturz Ö2
Biotoptypen Planung

N

MASZSTAB 1 : 500

0 10 20 30 40 50 60m

Datum:	bearbeitet:	gezeichnet:	Bemerkung:	Index:
25.10.2023	F.Schultner	I.Schmidt	Überarbeitung der Bilanzierung nach Bewertungsmodell 2017	c
28.04.2021	T.Döllefeld	S.Schmidt	Verschiebung der vorhandenen FE-Zahlen	b
04.09.2020	T.Döllefeld	I.Schmidt	Anpassungen auf Grund neuer Kartierung	a

Plangrundlage:

Planung: ICL Ingenieur Consult, Dateneingang vom 15.04.2021, Lage ETRS89_UTM33, Höhe DHHN2016

Bestandsvermessung: Ingenieurbüro Klemm & Hensen, 02/2015 und 03/2017, Lage ETRS89_UTM33, Höhe DHHN2016

Auftraggeber:

Stadtverwaltung Hainichen
Bau- und Ordnungsamt
Markt 1
09661 Hainichen

Landschaftsarchitekt:

DÄRR LANDSCHAFTSARCHITEKTEN

DIPL.-ING. M. DÄRR FREIER LANDSCHAFTSARCHITEKT BDLA / IFLA | DIPL.-ING. S. DÄRR LANDSCHAFTSARCHITEKTIN

06120 HALLE (SAALE) | ERNST-GRUBE-STRAßE 1 | FON +49 345 5 55 81 0 | FAX +49 345 5 55 81 30 | WWW.LA-DAERR.DE | FREIRAUM@LA-DAERR.DE

Projekt:

Stadt Hainichen, Hochwasser-Rückhaltedamm Kleine Striegis
Landschaftspflegerischer Begleitplan
Externe Kompensation Rückbau Sohlabsturz Ö2
1. Tektur

Planinhalt:

Lageplan Biotoptypen
Planung

Auftraggeber:

Auftragnehmer:

Architektenkammer Sachsen-Anhalt · Matthias Därr 0113-91-1-c Landschaftsarchitekt

Halle (Saale), den 12.03.2024

Datum:	29.06.2021
Maßstab:	1:500
Blattformat:	297x500mm
Leistungsphase:	LBP
Projektnummer:	16006
Plannummer:	VP_L03c-01
Index:	c