



m u. GOK
(328,76 m NHN)

BK 1

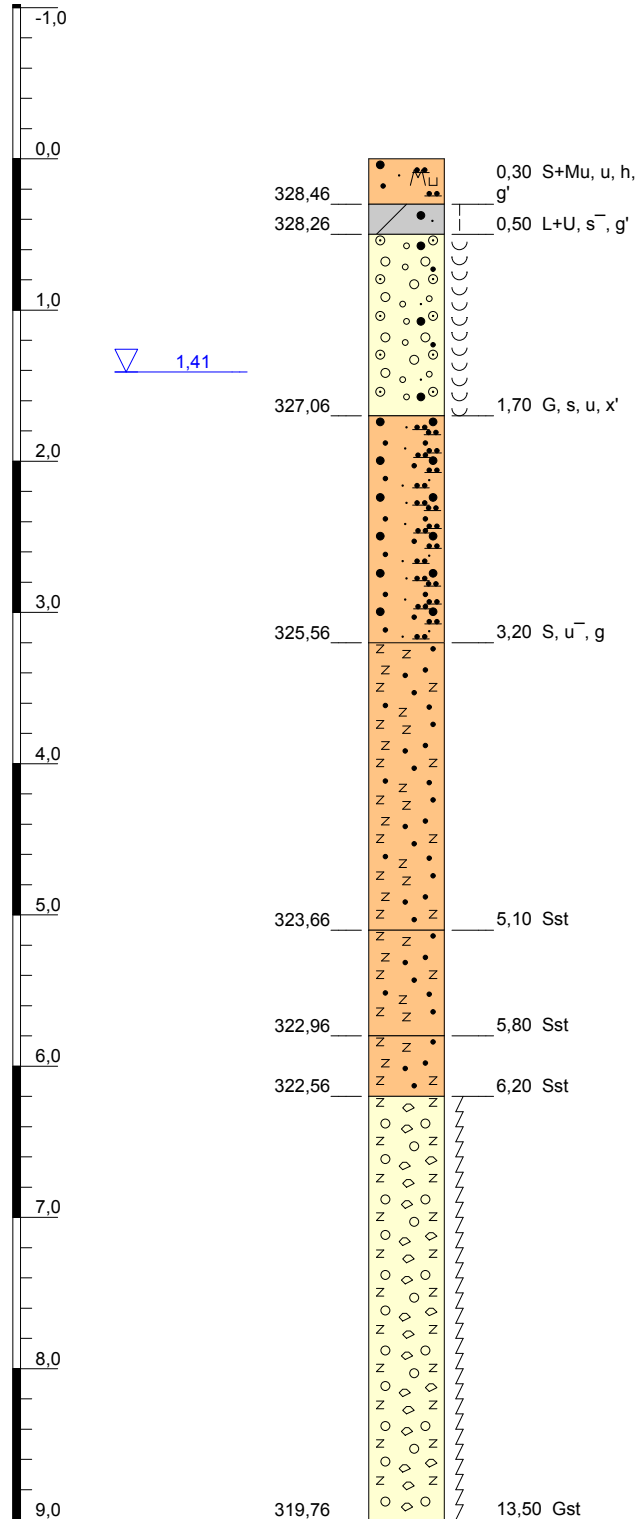

GWM 1/2016

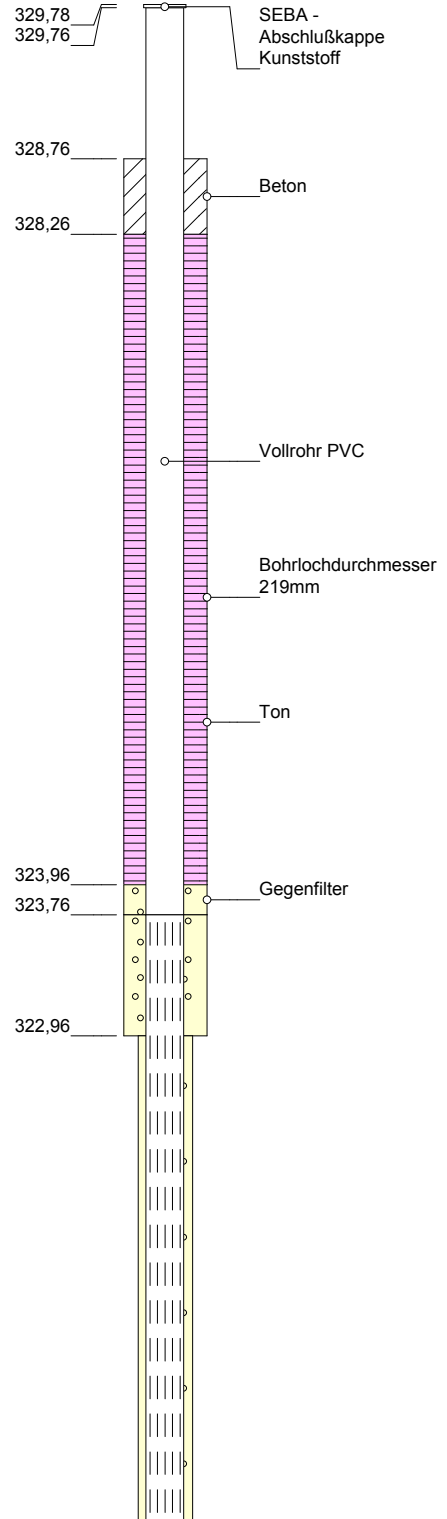

Höhenmaßstab: 1:50 Horizontalmaßstab: 1:20


Blatt 1 von 2

Projekt: HWRB Kleine Striegis bei Berthelsdorf		 <p>analytec Dr. Steinhau Ingenieurgesellschaft mbH Aktienstr. 5a, 09224 Chemnitz-Mittelbach</p>
Bohrung: BK 1		
Auftraggeber: Stadt Hainichen	Ansatzhöhe: 328,76m NHN	
Bohrfirma: Grimm Geotestbohrtechnik	Bohrverf.: Kernbohrung	
Bearbeiter: Dr. Steinhau	Projekt-Nr.: M-014/2016	
Datum: 24.06.2016	Anlage-Nr.: A 4	

m u. GOK
(328,76 m NHN)


BK 1

GWM 1/2016

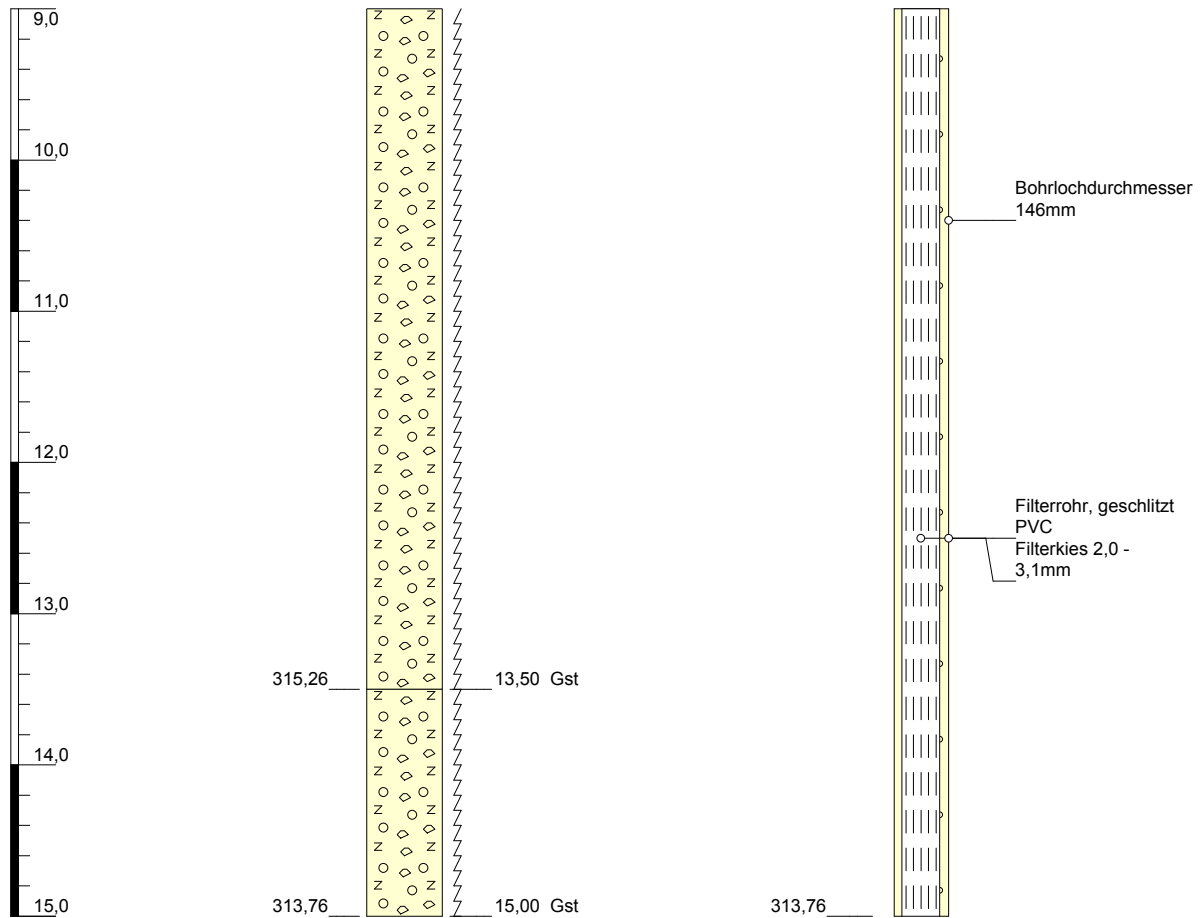


Höhenmaßstab: 1:50 Horizontalmaßstab: 1:20

Blatt 2 von 2


Projekt: HWRB Kleine Striegis bei Berthelsdorf		 analytec Dr. Steinhau Ingenieurgesellschaft mbH Aktienstr. 5a, 09224 Chemnitz-Mittelbach
Bohrung: BK 1		
Auftraggeber: Stadt Hainichen	Ansatzhöhe: 328,76m NHN	
Bohrfirma: Grimm Geotestbohrtechnik	Bohrverf.: Kernbohrung	
Bearbeiter: Dr. Steinhau	Projekt-Nr.: M-014/2016	
Datum: 24.06.2016	Anlage-Nr.: A 4	

m u. GOK
(327,85 m NHN)

BK 3

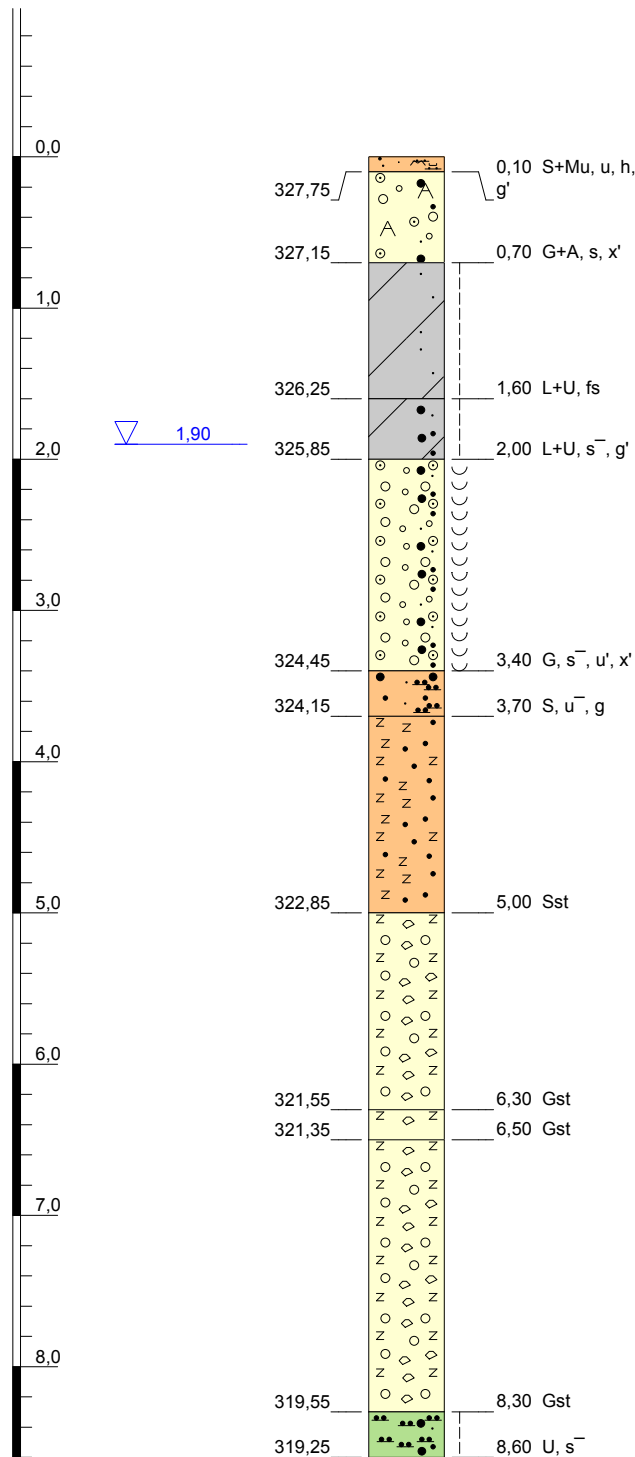

GWM 2/2016

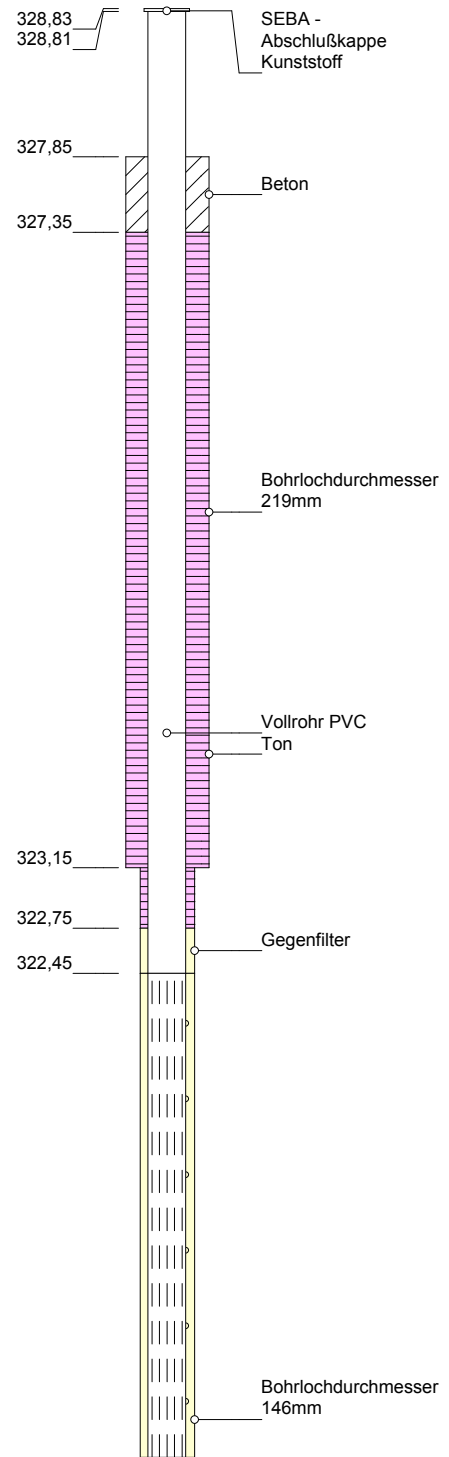

Höhenmaßstab: 1:50 Horizontalmaßstab: 1:20


Blatt 1 von 2

Projekt: HWRB Kleine Striegis bei Berthelsdorf		 analytec Dr. Steinhau Ingenieurgesellschaft mbH Aktienstr. 5a, 09224 Chemnitz-Mittelbach
Bohrung: BK 3		
Auftraggeber: Stadt Hainichen	Ansatzhöhe: 327,85m NHN	
Bohrfirma: Grimm Geotestbohrtechnik	Bohrverf.: Kernbohrung	
Bearbeiter: Dr. Steinhau	Projekt-Nr.: M-014/2016	
Datum: 24.06.2016	Anlage-Nr.: A 4	

m u. GOK
(327,85 m NHN)


BK 3

GWM 2/2016

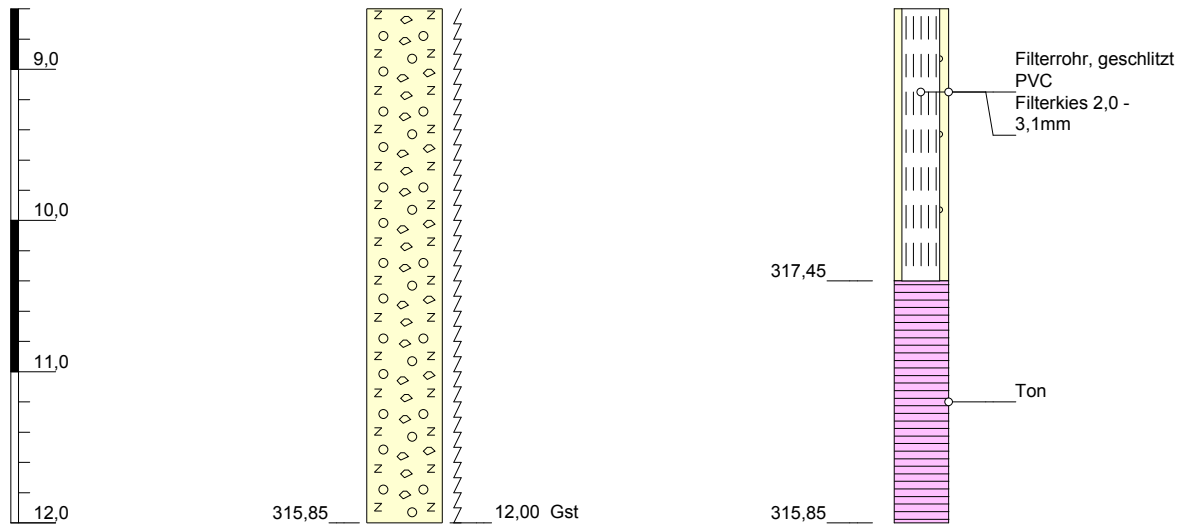


Höhenmaßstab: 1:50 Horizontalmaßstab: 1:20

Blatt 2 von 2


Projekt: HWRB Kleine Striegis bei Berthelsdorf	 analytec Dr. Steinhau Ingenieurgesellschaft mbH Aktienstr. 5a, 09224 Chemnitz-Mittelbach	
Bohrung: BK 3		
Auftraggeber: Stadt Hainichen		Ansatzhöhe: 327,85m NHN
Bohrfirma: Grimm Geotestbohrtechnik		Bohrverf.: Kernbohrung
Bearbeiter: Dr. Steinhau		Projekt-Nr.: M-014/2016
Datum: 24.06.2016	Anlage-Nr.: A 4	

m u. GOK
(329,25 m NHN)

BK 4

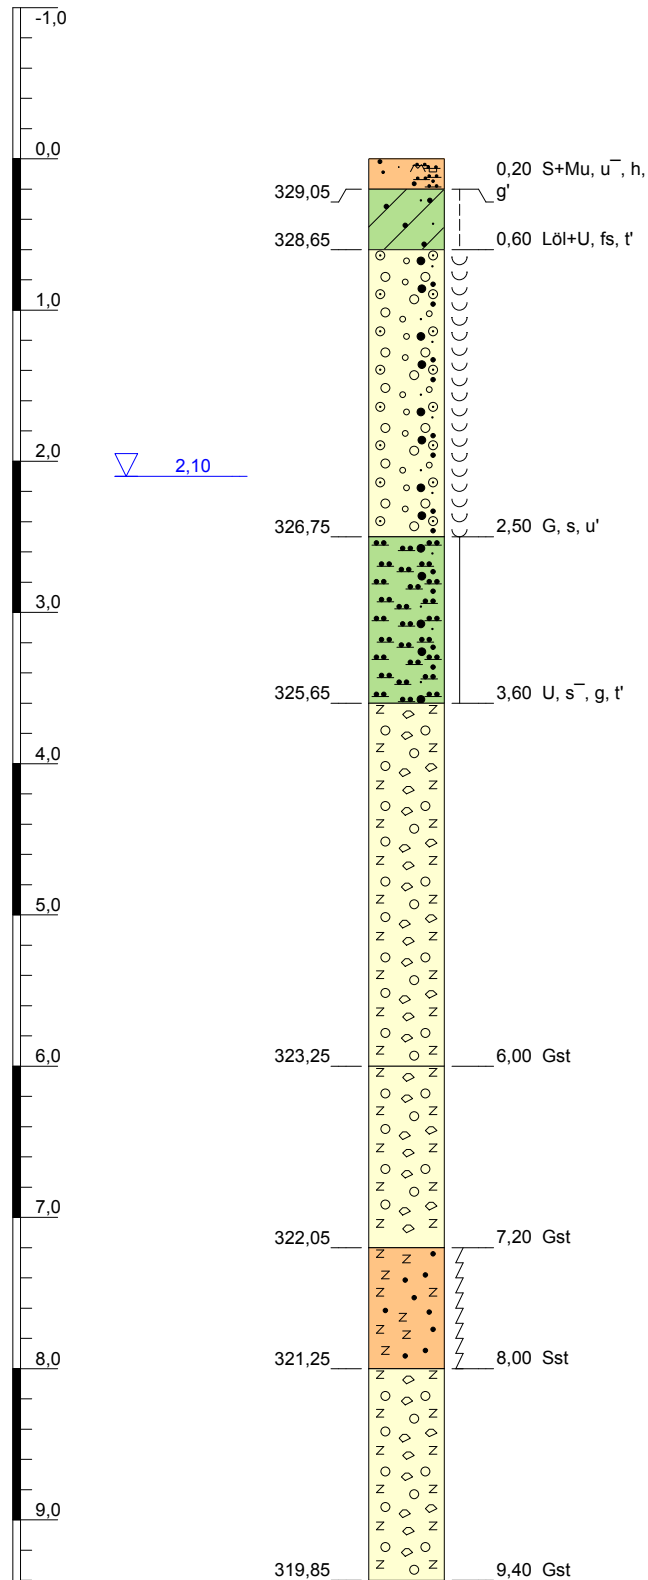


GWM 3/2016

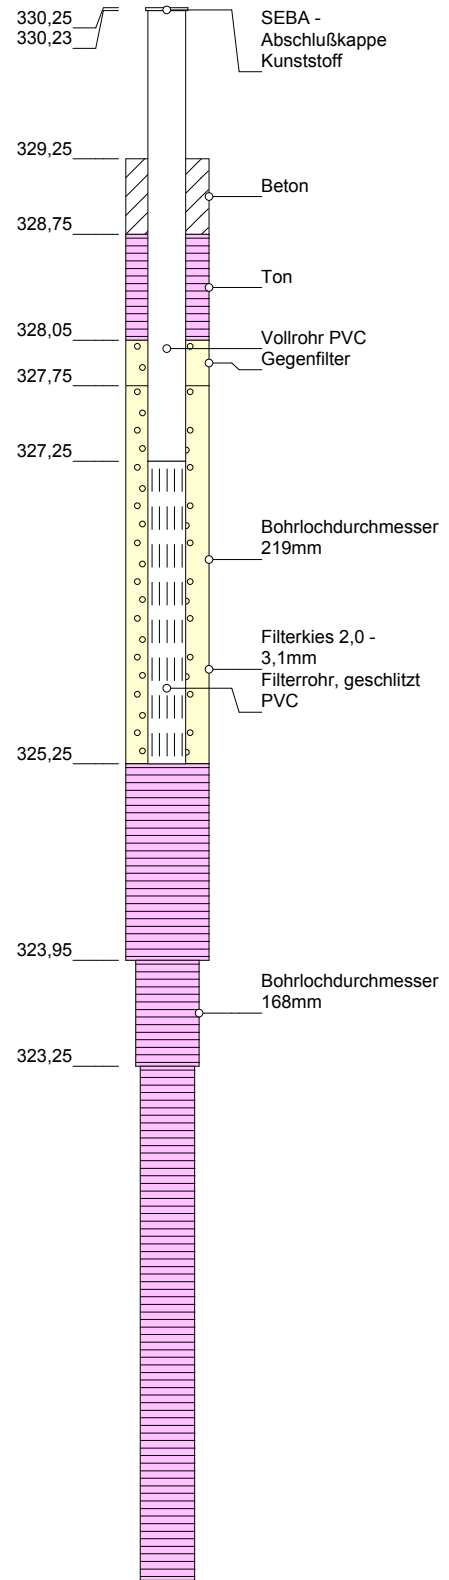

Höhenmaßstab: 1:50 Horizontalmaßstab: 1:20


Blatt 1 von 2

Projekt: HWRB Kleine Striegis bei Berthelsdorf		 analytec Dr. Steinhau Ingenieurgesellschaft mbH Aktienstr. 5a, 09224 Chemnitz-Mittelbach
Bohrung: BK 4		
Auftraggeber: Stadt Hainichen	Ansatzhöhe: 329,25m NHN	
Bohrfirma: Grimm Geotestbohrtechnik	Bohrverf.: Kernbohrung	
Bearbeiter: Dr. Steinhau	Projekt-Nr.: M-014/2016	
Datum: 24.06.2016	Anlage-Nr.: A 4	

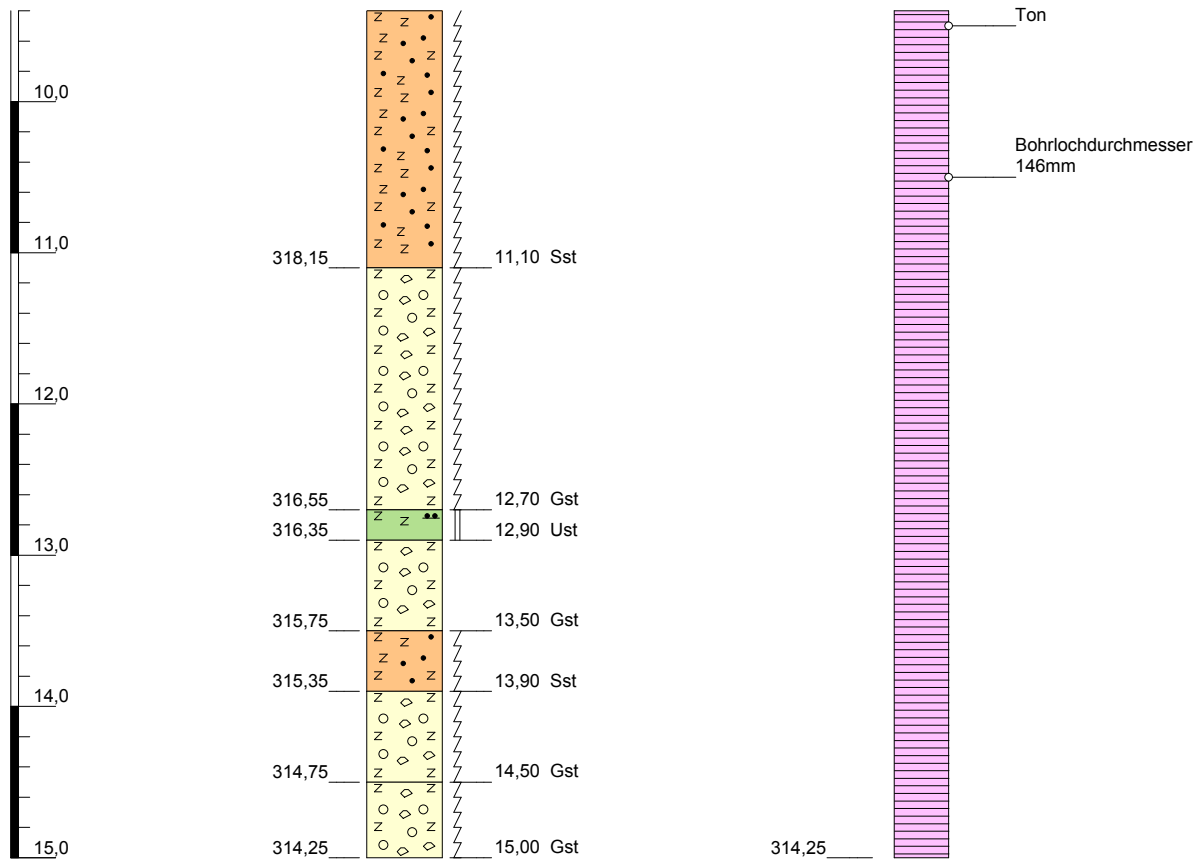

Höhenmaßstab: 1:50 Horizontalmaßstab: 1:20

Blatt 2 von 2

Projekt: HWRB Kleine Striegis bei Berthelsdorf		 <p>analytec Dr. Steinhau Ingenieurgesellschaft mbH Aktienstr. 5a, 09224 Chemnitz-Mittelbach</p>
Bohrung: BK 4		
Auftraggeber: Stadt Hainichen	Ansatzhöhe: 329,25m NHN	
Bohrfirma: Grimm Geotestbohrtechnik	Bohrverf.: Kernbohrung	
Bearbeiter: Dr. Steinhau	Projekt-Nr.: M-014/2016	
Datum: 24.06.2016	Anlage-Nr.: A 4	