



Längsschnitt Raugerinne  
M1:100

Achse:  
B-Kl. Striegis-Ö2  
Höhenplan:  
HP - (9)  
Station:  
-10+120.000 - -10+030.000  
M 1 : 100/100  
DHHN 290.00

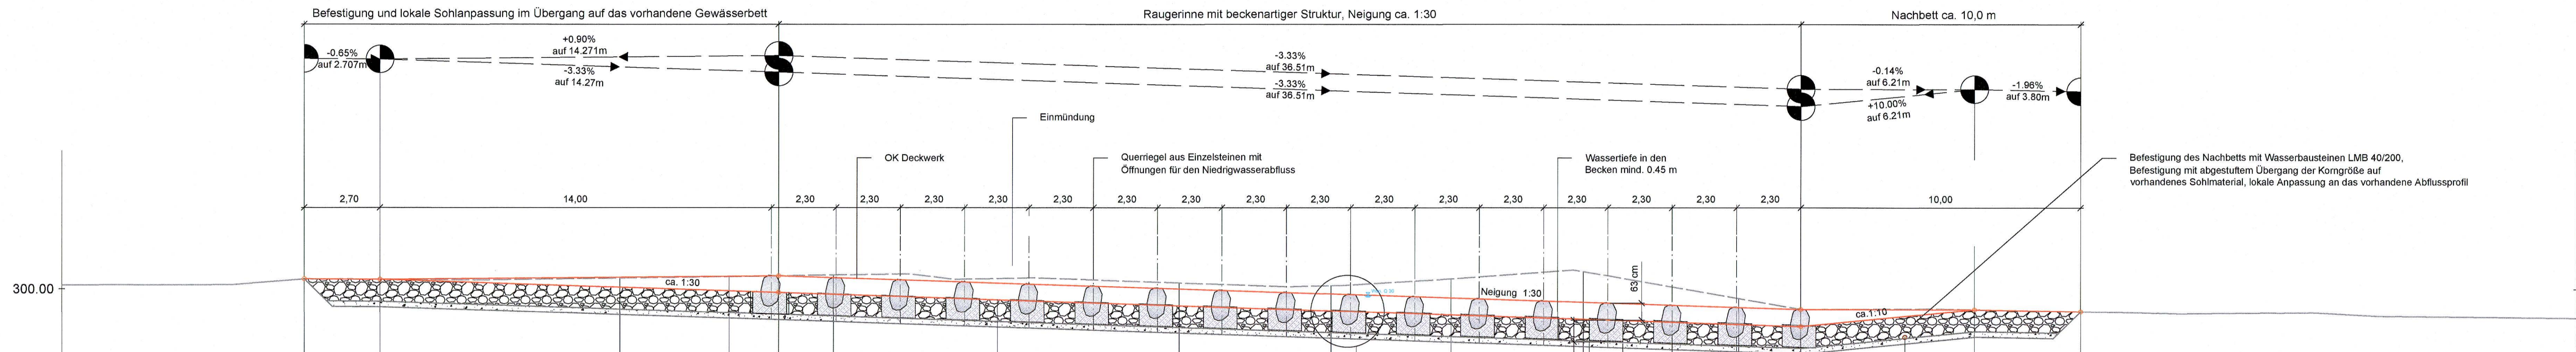

Bestandshöhe	Planungshöhe	Flussstationierung
300.14	300.36	-10+120.00
300.36	300.36	-10+111.30
300.34	300.34	-10+108.59
300.39	300.42	-10+100.00
300.45	300.46	-10+096.08
300.50	300.47	-10+094.32
300.50	300.41	-10+092.37
300.22	300.00	-10+080.00
300.11	299.81	-10+074.57
300.36	299.67	-10+070.28
300.63	299.51	-10+065.55
299.65	299.33	-10+060.00
299.26	299.26	-10+057.77
299.25	299.25	-10+051.56
299.17	299.17	-10+047.77
299.14	299.14	-10+040.00
299.13	299.13	-10+039.07
299.94		-10+030.00

Detail Längsschnitt Querriegel  
M 1:20

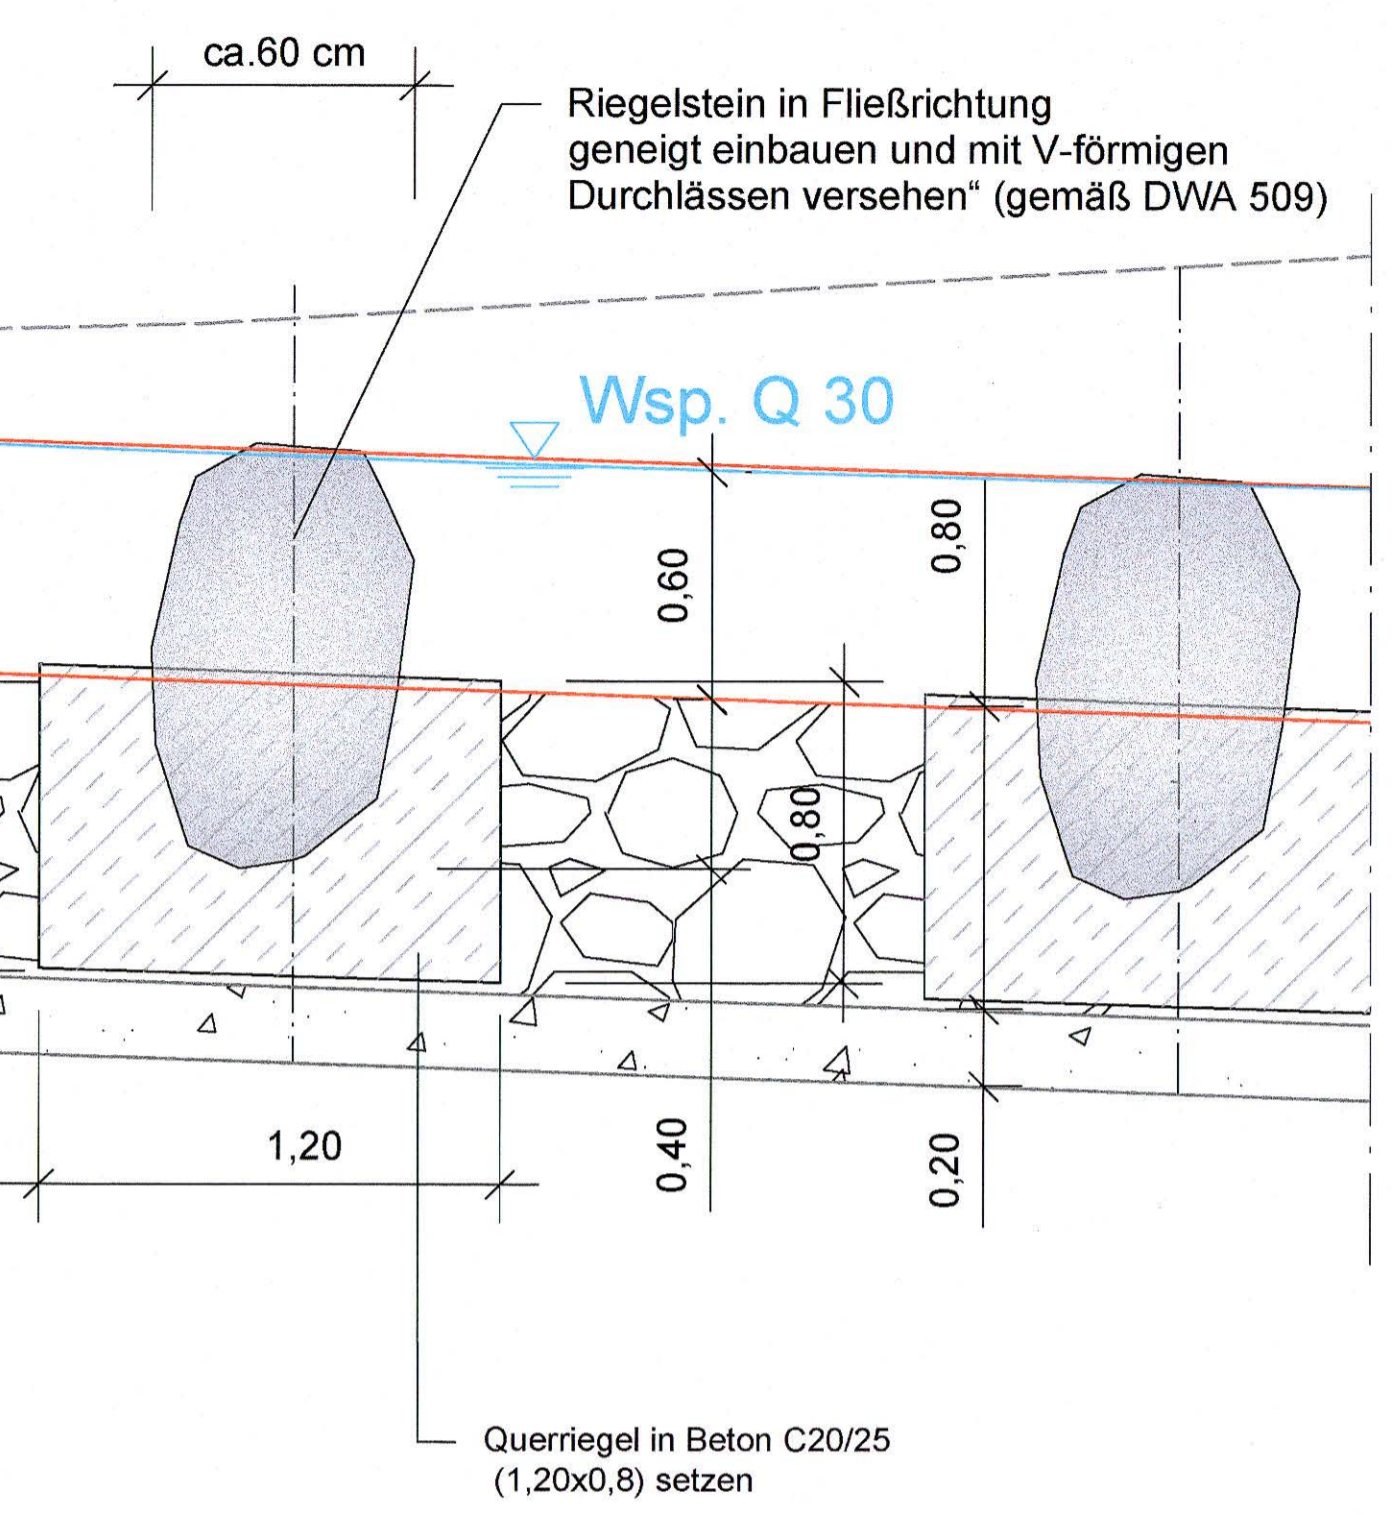

Befestigung des Nachbets mit Wasserbausteinen LMB 40/200, Befestigung mit abgestuftem Übergang der Korngröße auf vorhandenes Sohlmateriale, lokale Anpassung an das vorhandene Abflussprofil

Querriegel in Beton C20/25 (1,20x0,8) setzen

<b>Auftraggeber</b>		Stadtverwaltung Hainichen Am Markt 1   09661 Hainichen	
<b>Auftragnehmer</b>			
<b>Lagebezug:</b> ETRS89_UTM33		<b>Höhenbezug:</b> DHHN2016	
<b>Landkreis:</b> ...		<b>Gemeinde:</b> ...	
<b>Gemarkung:</b> ...		<b>Flurstück:</b> ...	
<b>Datum</b>	<b>Name</b>	<b>Unterschrift</b>	<b>Hochwasserrückhaltebecken Kleine Striegis</b>
18-11-02	ch.o		
<b>Bearb.</b>	21-03-05	ha.j	Längsschnitt
<b>Gepr.</b>	21-03-05	ho.w	Planung
			Rampe Ö2
<b>Auftragsnr.:</b> 14080	<b>Plan-Nr.:</b> 3	<b>Maßstab(m, cm)</b>	<b>Blatt</b> 1
<b>Phase:</b> EP / GP	<b>Ers. f.:</b> xxx	1 : 100	1 Bl.