



Regelquerschnitt Station 11+301.13
Raugerinne mit Beckenartiger Struktur (Querriegel)
Blick in Fließrichtung

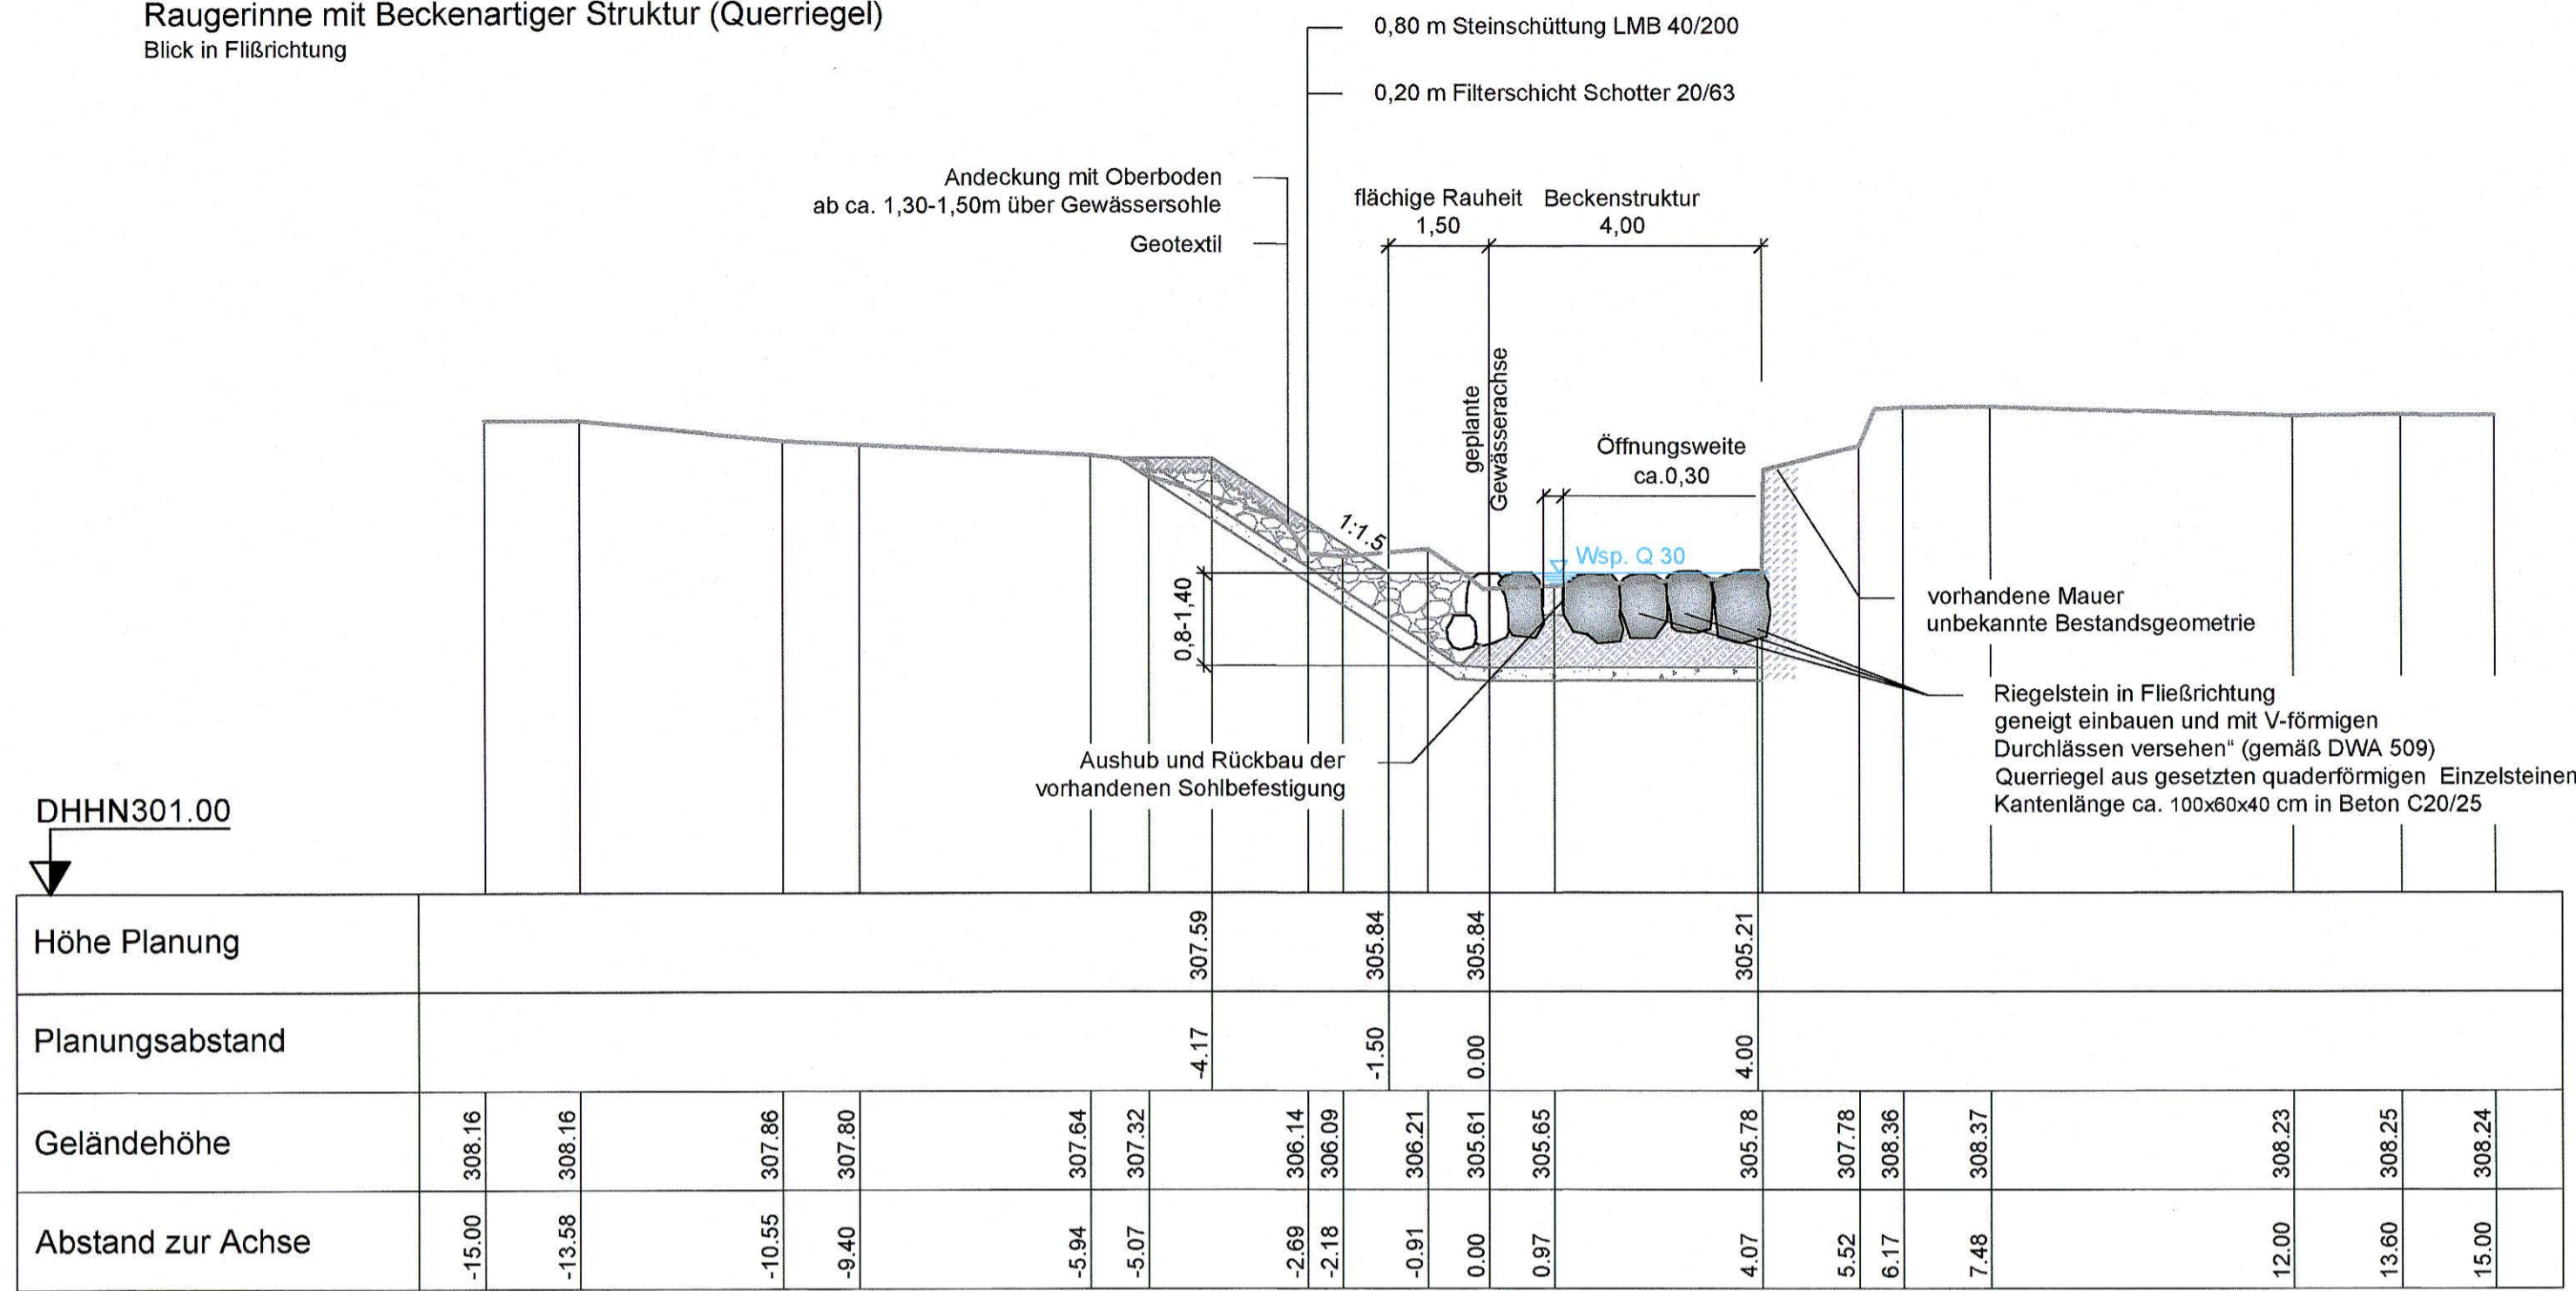

Regelquerschnitt Station 11+300.29
Raugerinne mit Beckenartiger Struktur
(Beckenmitte)
Blick in Fließrichtung

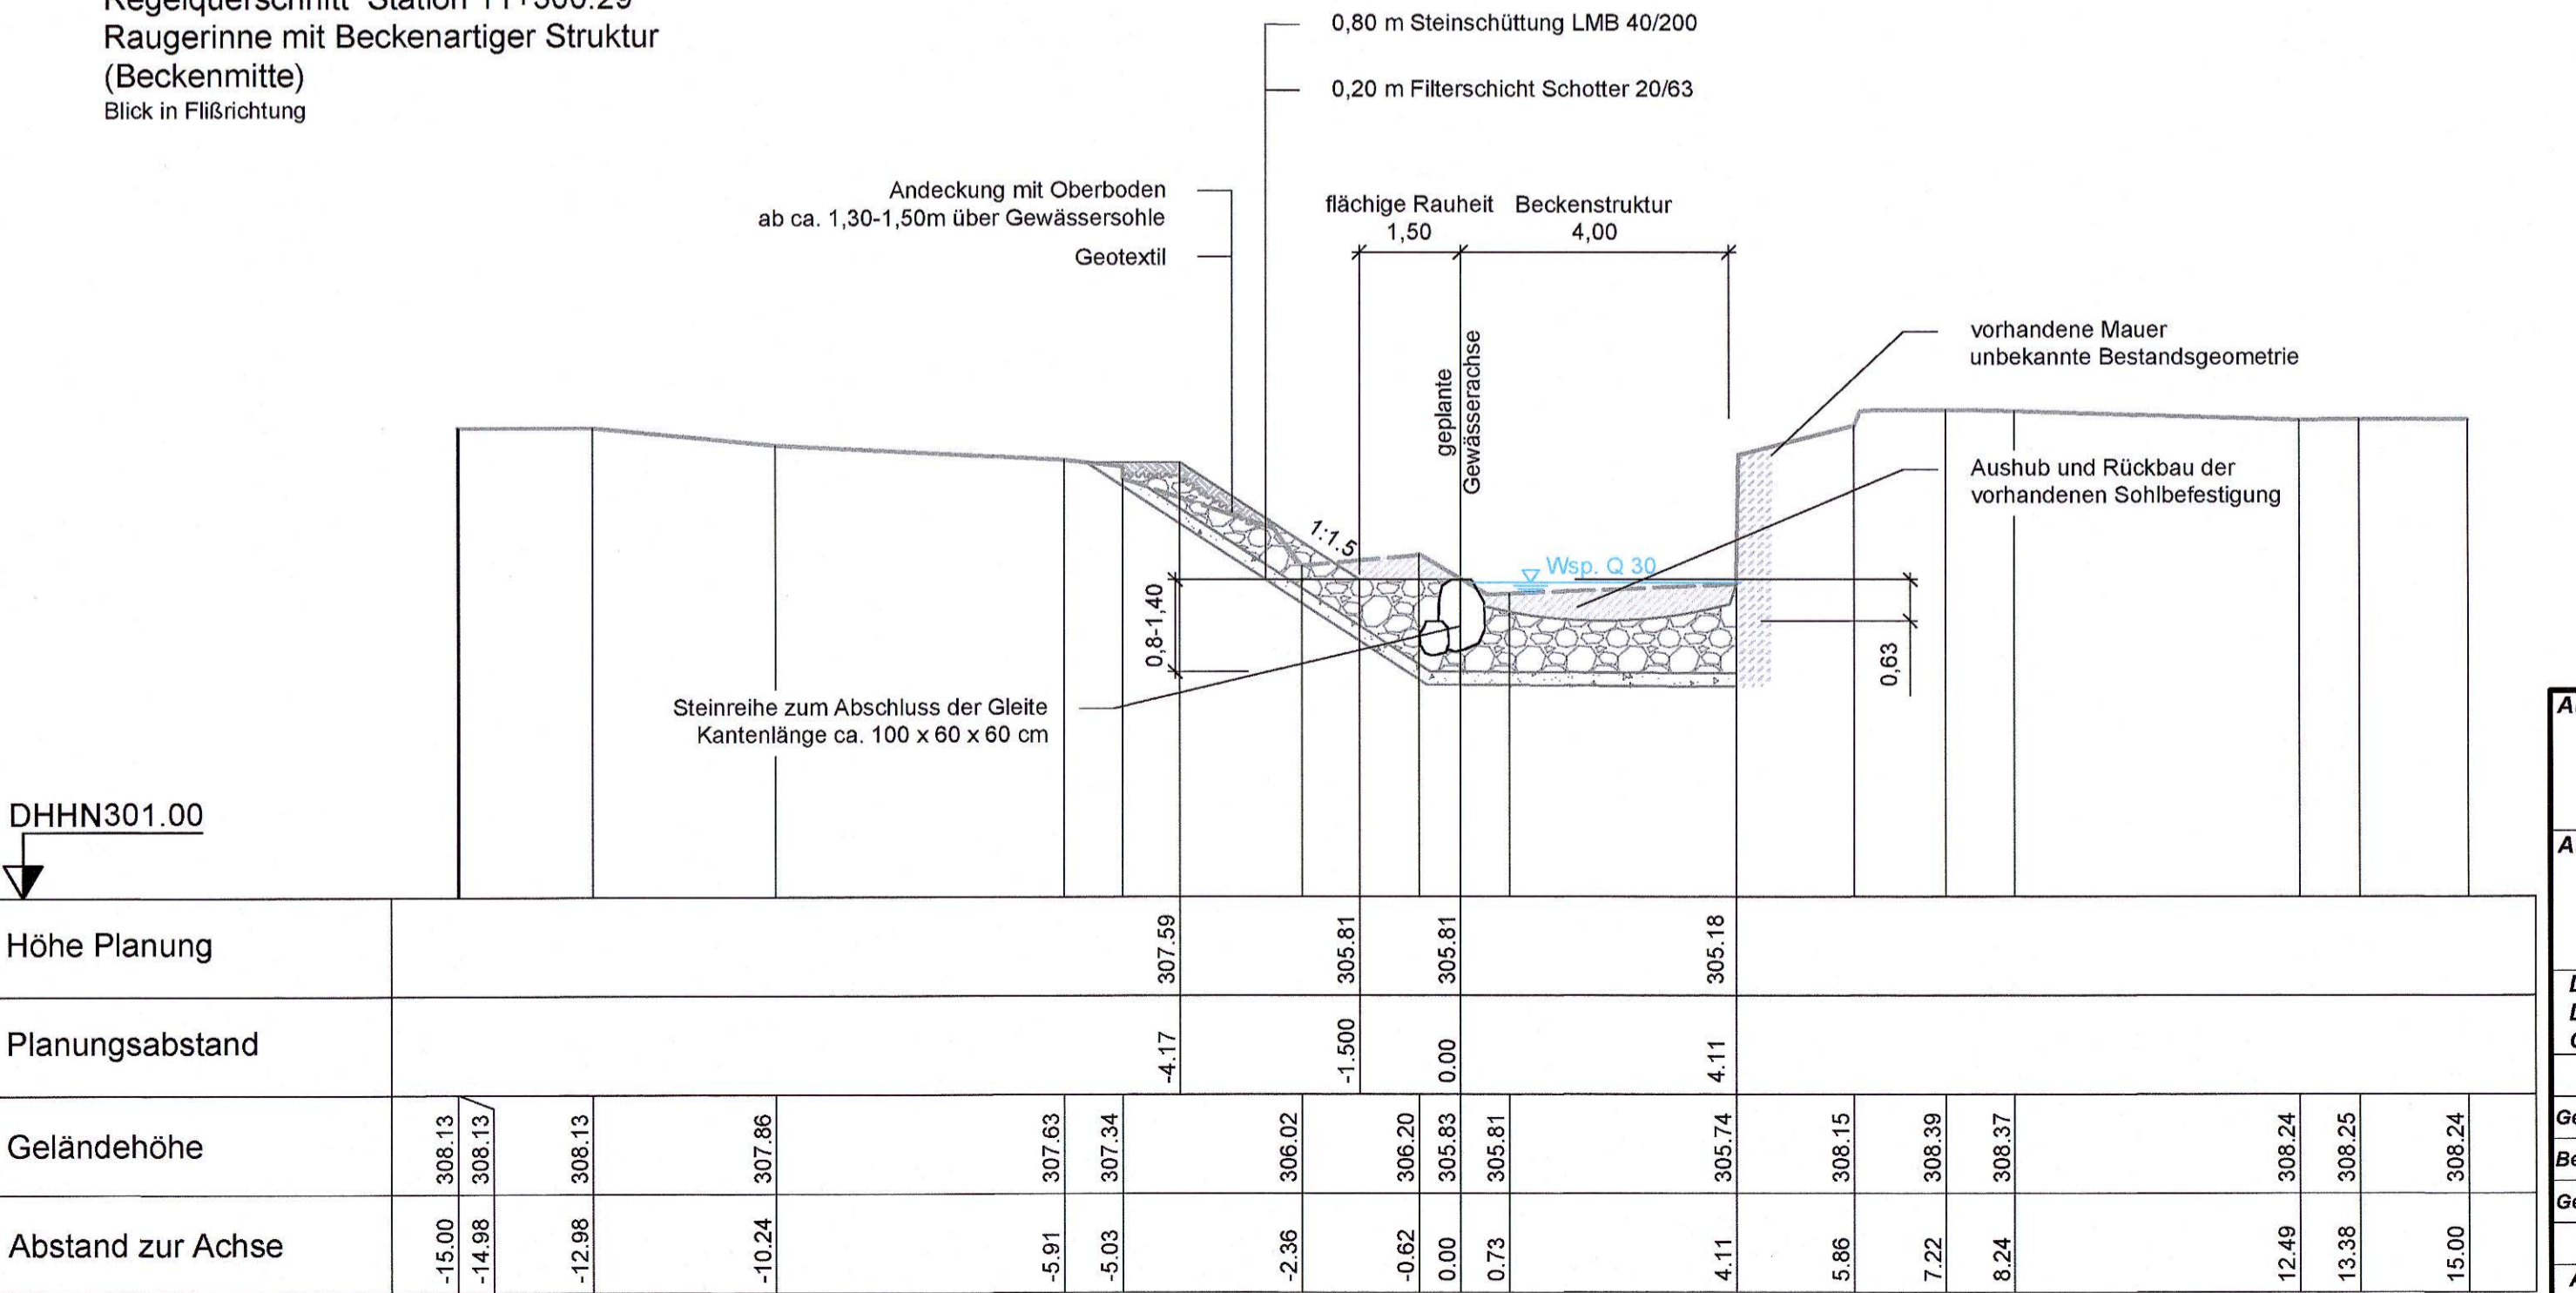

Auftraggeber
Stadtverwaltung Hainichen
Am Markt 1 | 09661 Hainichen

Auftragnehmer
ICL Ingenieur Consult GmbH
Diermannstraße 5
D-04207 Leipzig
T +49 341 41541-0
F +49 341 41541-11
E office@icl-ing.com

K & H Klemm & Hensen GmbH
Beratende Ingenieure
Oswald Strube
Kleinstraße 18
04773 Jandorf
Tel. 0341 45311-0
www.kh-engineering.de

Lagebezug: ETRS89_UTM33
Landkreis: ---
Gemarkung: ---

Höhenbezug: DHHN2016
Gemeinde: ---
Flurstück: ---

Datum	Name	Unterschrift
18-11-02	ch.o	
21-03-05	ha.j	
21-03-05	ho.w	

Hochwasserrückhaltebecken Kleine Striegis
Regelquerschnitt
Planung
Rampe Ö3

Auftragsnr.: 14080
Phase: EP / GP

Plan-Nr.: 8
Ers. f.: xxx

Maßstab(m, cm) 1 : 100
Blatt 1
Bl. 1 Bl.