Grundriss
M 1:100

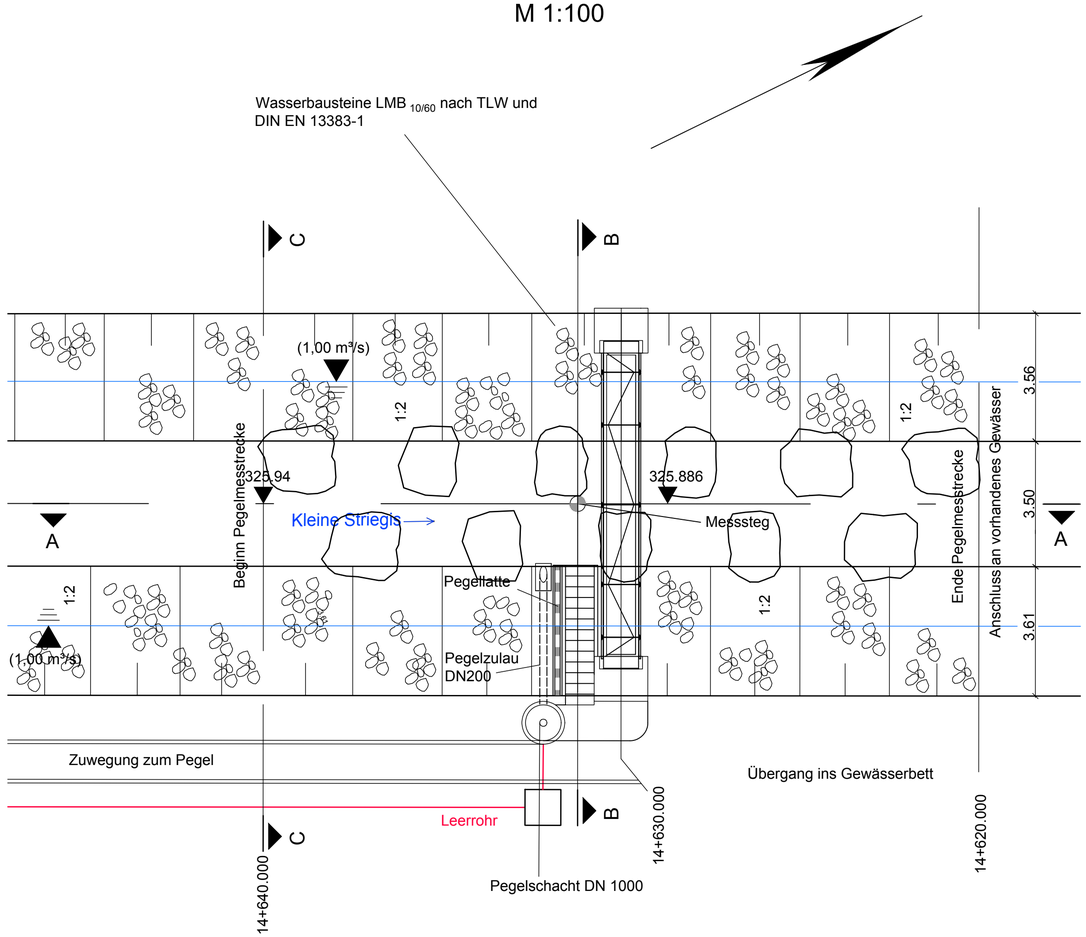

Pegelschacht Querschnitt
M 1:25

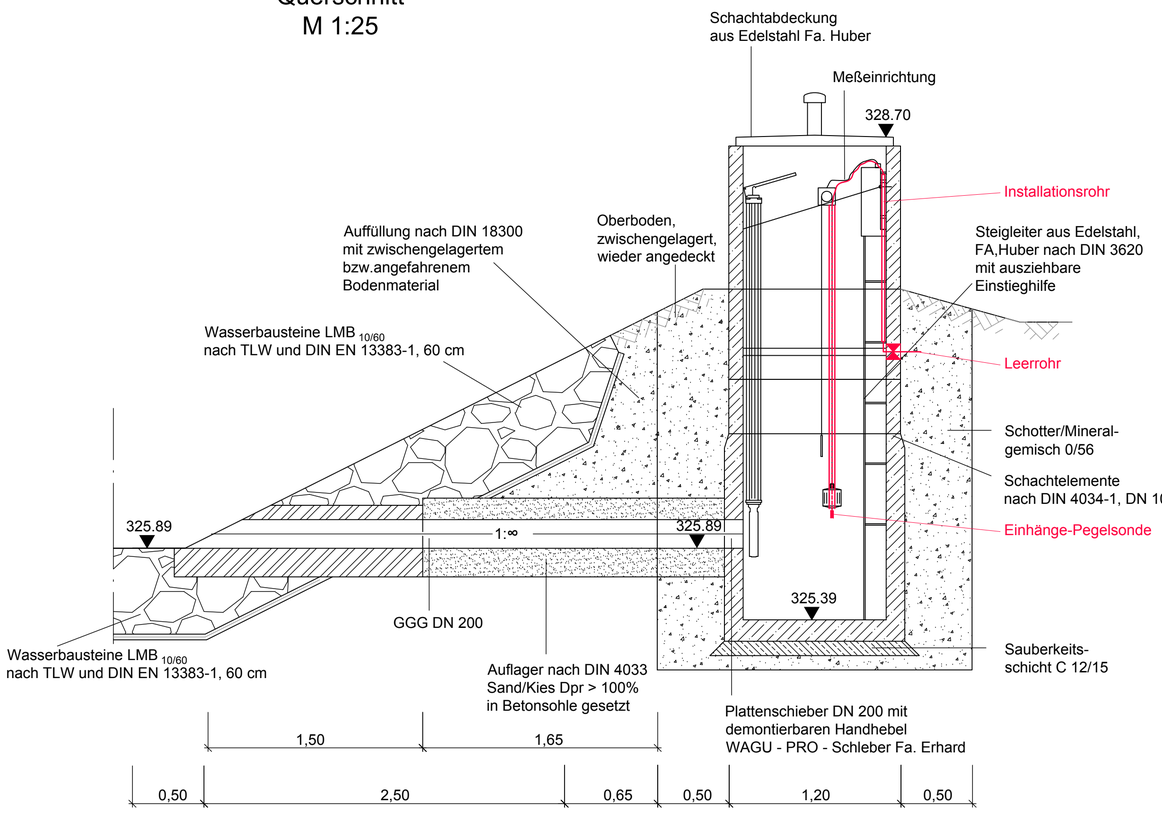

Ausg.	Änderung	Name	Dat.

	Datum	Name
Bearb.	13.04.2017	Krüger
Gepr.	13.04.2017	Oettler

SPI Dresden GmbH
Chemnitzer Straße 46a
01187 Dresden

Benennung:
Hochwasserrückhaltebecken Kleine Striegis
Pegelmessstrecke
Elektroinstallation

Zeichnungs Nr.: Ü - 005

Maßstab: 1 : 100 / 1 : 25

P:\HWRB Kleine Striegis\03 EP\CAD\Ü - 005.dwg