



Ausbau der Gewässersohle
im Bauwerksbereich - schematisch

Draufsicht

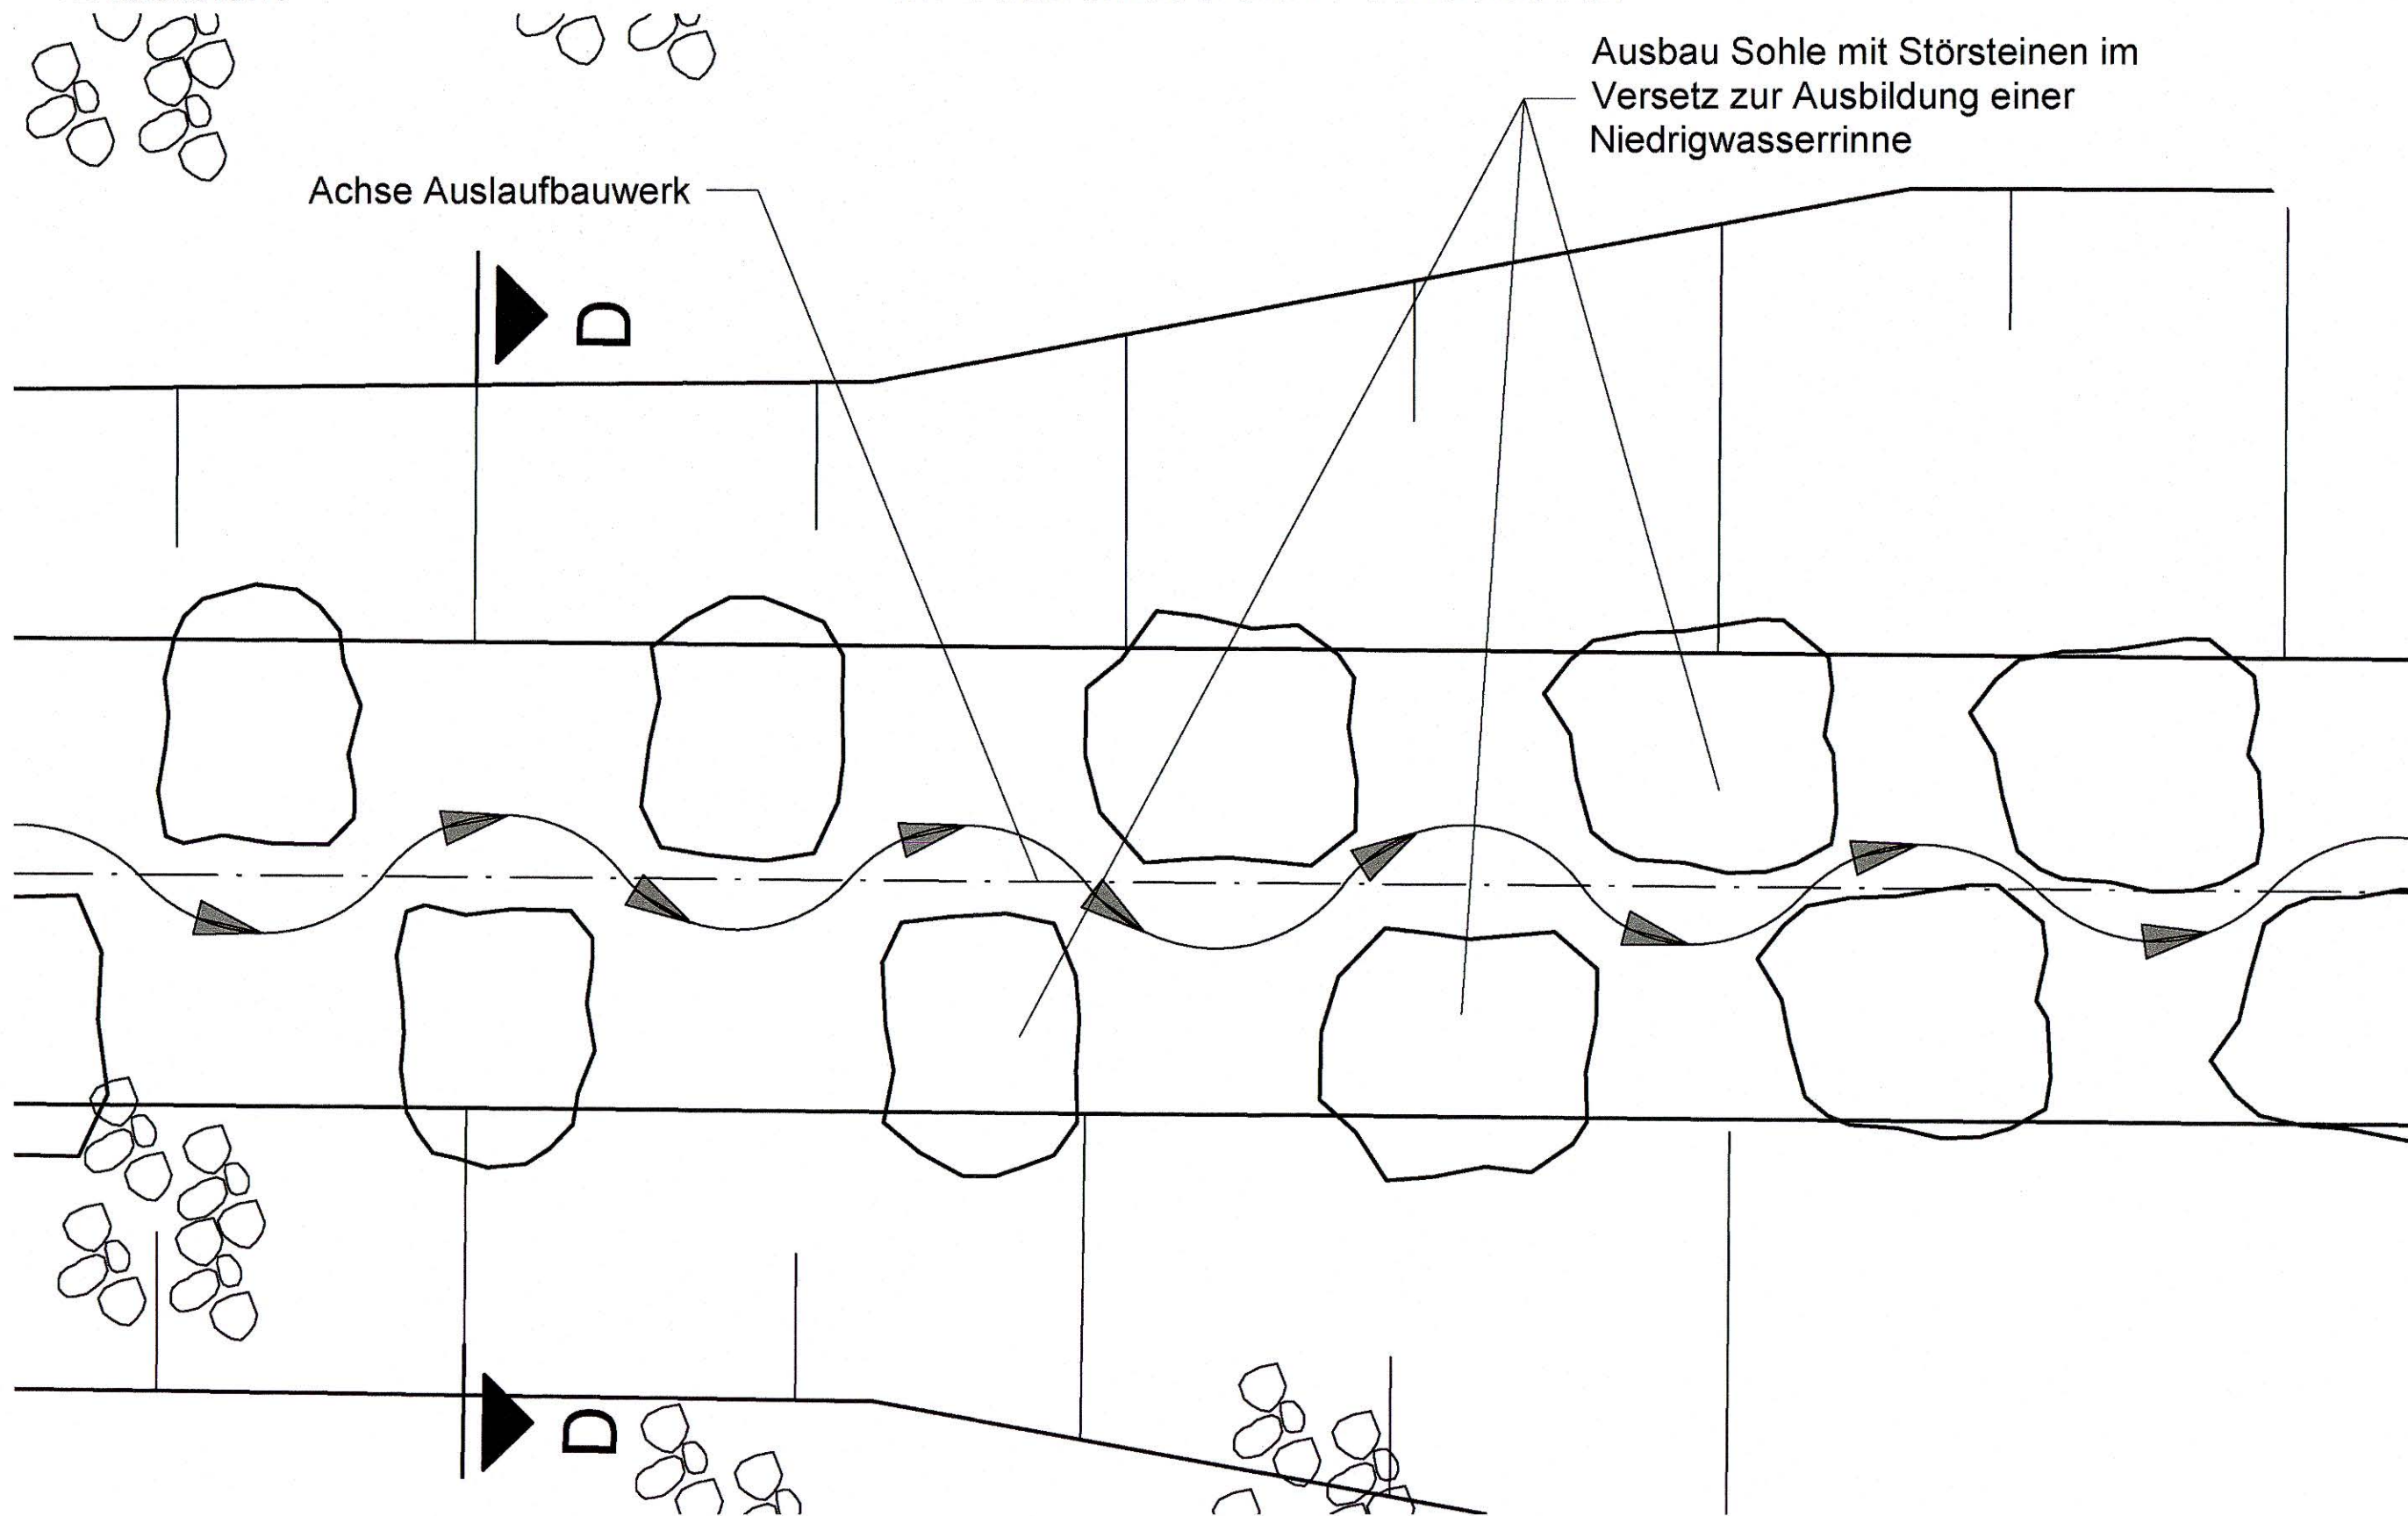

Schnitt D - D
M 1:50

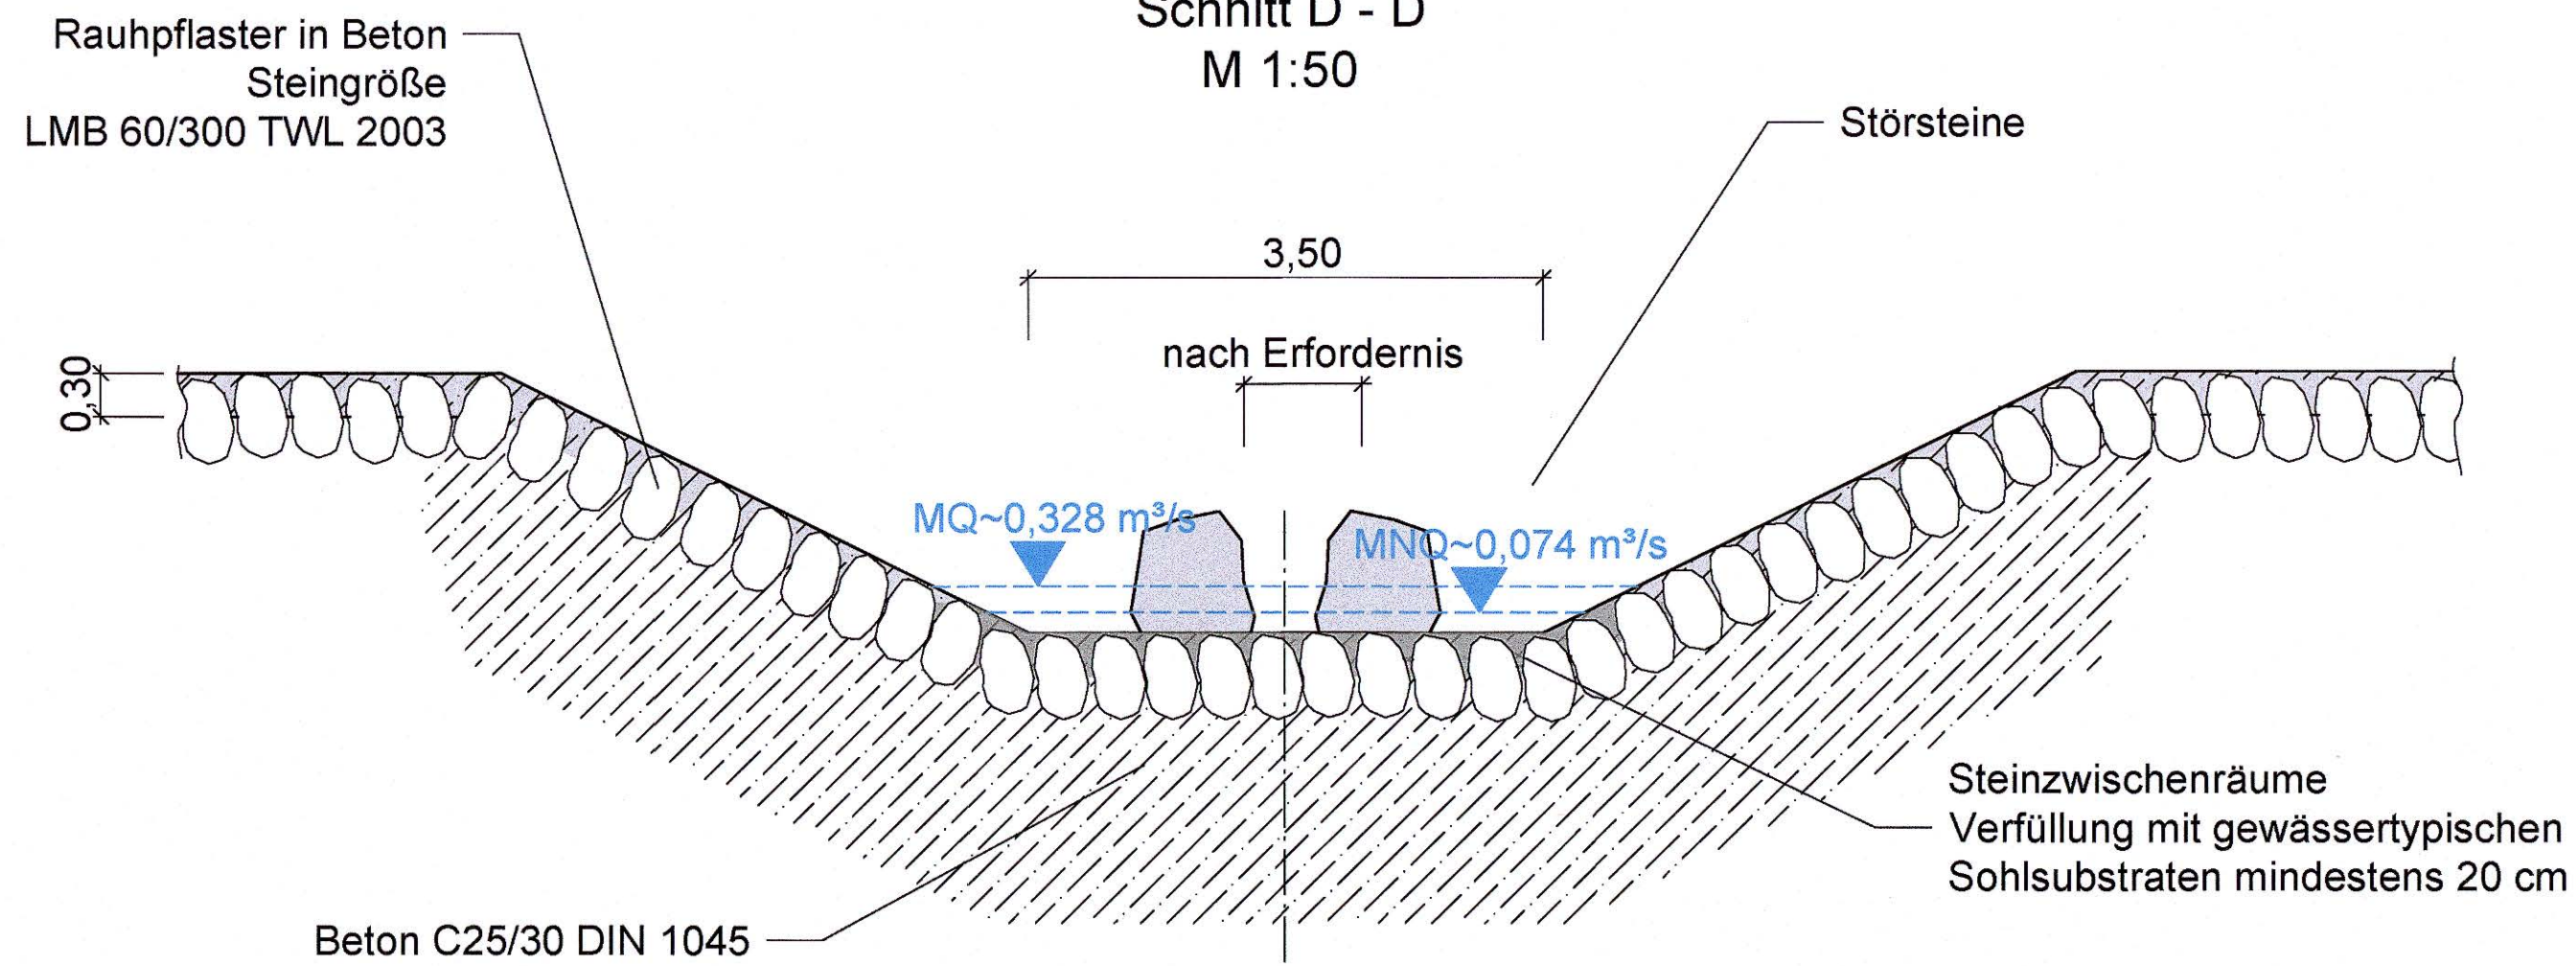

Auftraggeber



Stadtverwaltung Hainichen
Am Markt 1 | 09661 Hainichen

Auftragnehmer



Diezmannstraße 5
D-04207 Leipzig
T +49 341 41541-0
F +49 341 41541-11
E office@icd-ing.com



Lagebezug: ETRS89_UTM33

Höhenbezug: DHHN2016

Landkreis:

Gemeinde: ---

Gemarkung:

Flurstück: ---

Hochwasserrückhaltebecken Kleine Striegis

Gez. 18-11-02 ch.o

Bearb. 21-03-05 ze.p

Gepr. 21-03-05 ho.w

Absperrbauwerk

Aufbau Gewässersohle im Bauwerksbereich

Detailplan

Auftragsnr.: 14080

Plan-Nr.: 14

Maßstab(m, cm)

Blatt 1

Phase: EP / GP

Ers. f.: xxx

1 : 50

1 Bl.