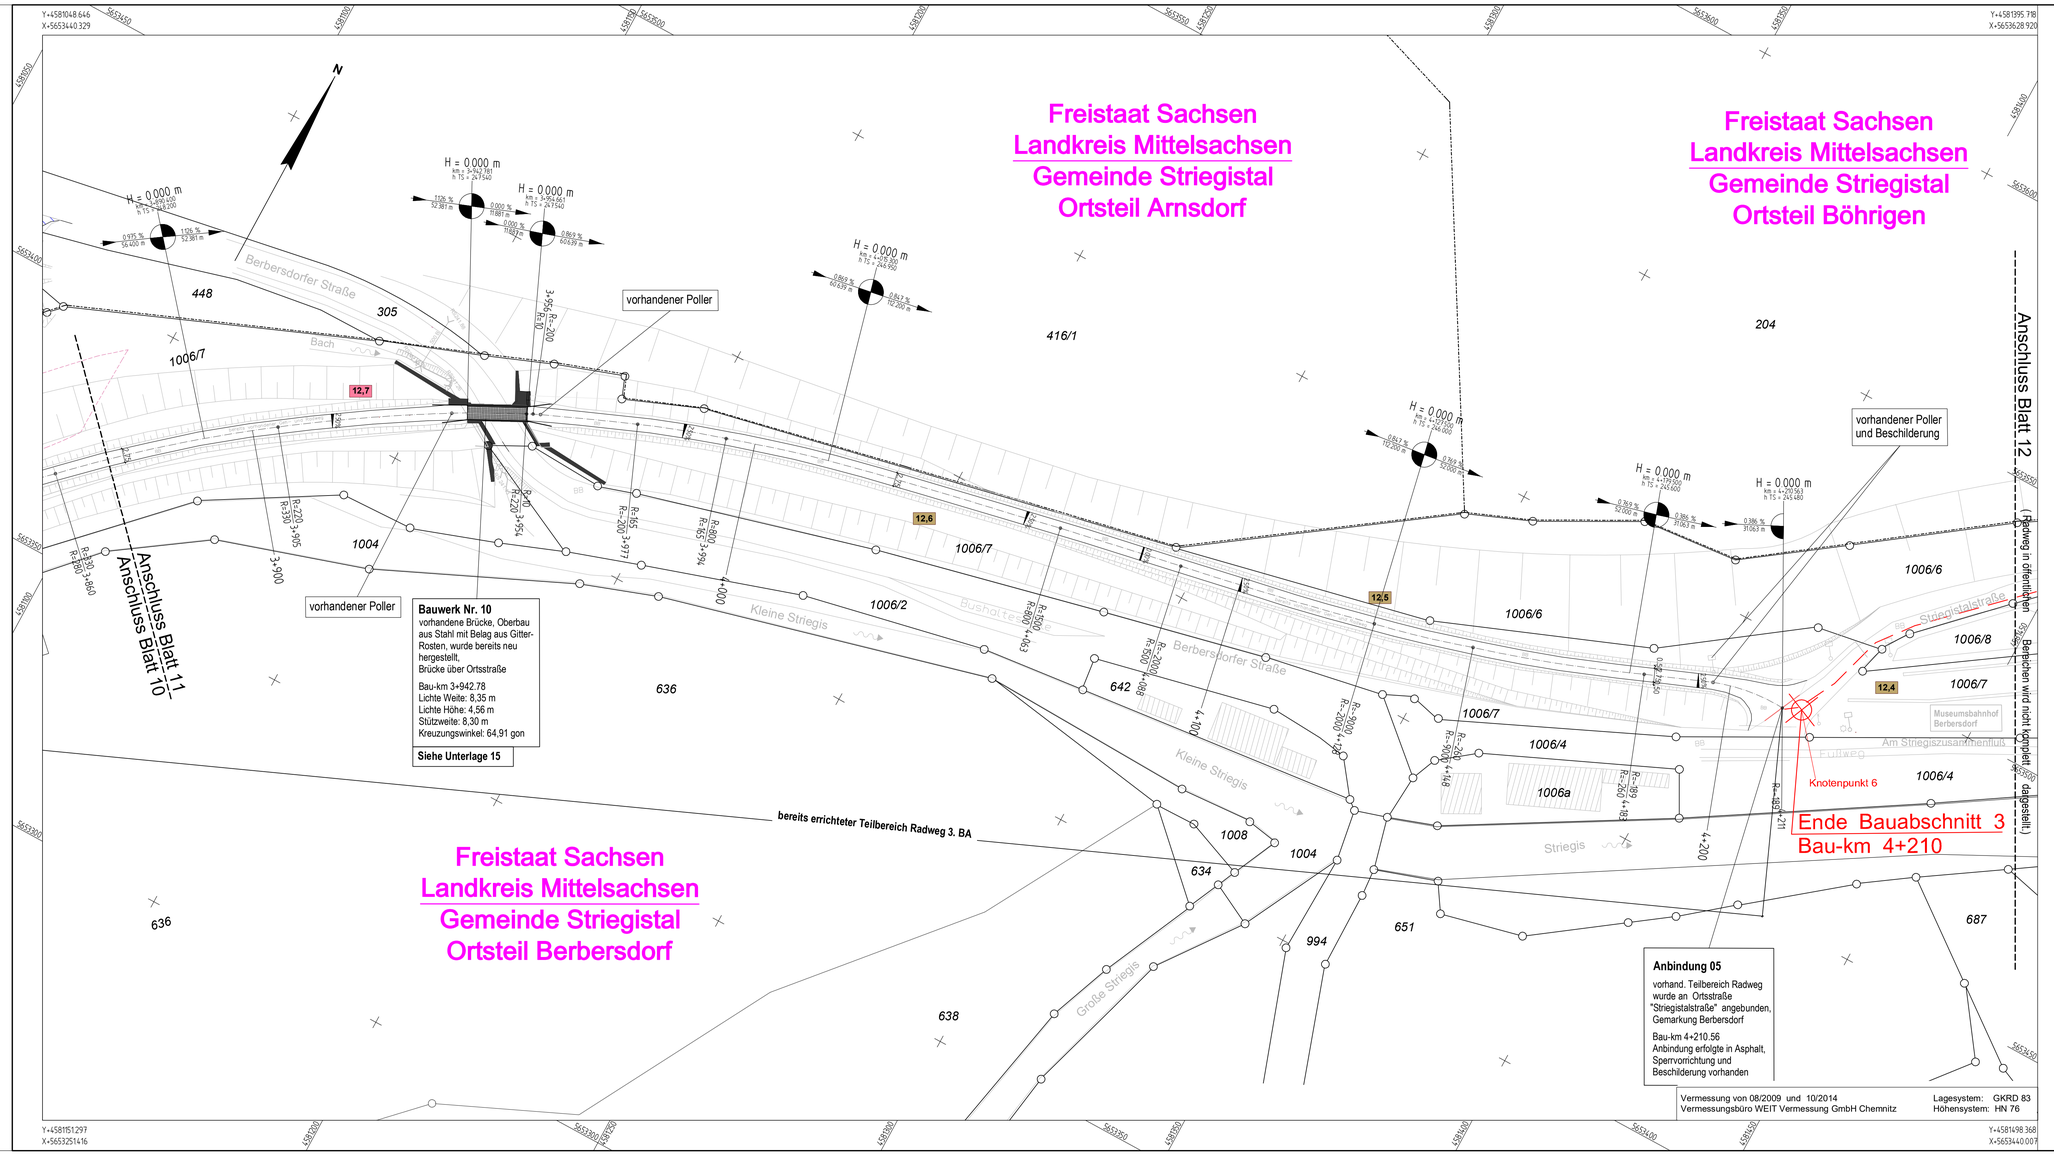

Zeichenerklärung:

Planung

- Entwässerungsmulde
- Dammböschung
- Bankett
- Radweg (Asphalt / splittvergossener Waschbeton)
- Bankett
- Dammböschung
- H = 3.000 m
- + 3,26 % 91,81 m
- - 0,50 % 97,47 m
- Neigungsbruchpunkt mit Angabe von Ausrundungshalbmesser, Längsneigung und Abstand zum nächsten Neigungsbruchpunkt
- vorhandene Brückenbauwerke
- 1+251,73 Kilometrierung Radweg
- neuer Brückenbelag: Holzbohlen
- Radiusangabe Gradiente
- neues Geländer am Bauwerk
- Fahrbahnquerneigung
- Sanierung/Aufbetonieren am Bauwerk
- Pflasterrinne, in Beton verlegt
- Schotterauffüllung
- Einschnittböschung
- Rasengittersteine aus Beton, in Splitt
- Poller / Geländer

Verwaltung

- 123 Flurstücksgrenze mit Flurstücksnummer (Grenzmarke ab- und unvermarkt)
- Gemarkungsgrenze

Legende des Vermessungsbüros

- Mischwald / Laubwald
- sumpfiges Gebiet
- Radweg in öffentlichen Bereichen
- Ackerland / Gartenland
- Entwässerung: Rohrdurchlass DN300 u. Böschungsstück,Ein-/Auslaufbauwerk
- Wiese
- Obstwiese
- Gebüsch / einzelner Laubbaum
- einzelne Nadelbäume / Nadelwald

Sonstiges

- vorhandene Objekte/Gebäude
- befestigte Flächen (Betonsteinpflaster, bituminöser Belag, Schotterdecke, Betonplatten, Rasengitterplatten, Kleinpflaster, Schotter)
- 14,6 km-Stein Deutsche Bahn, vorhanden
- 14,7 km-Stein Deutsche Bahn, nicht vorh.
- Abbruch von Objekten
- Wirtschaftsweg
- Straßenprofil, bleibt unverändert, nur Anpassung im Bereich Anschluss Radweg
- Verkehrszeichen / Schild, Leitpfosten, Stahlbetonmast / Holzmast
- Schmutzwasserschacht / Schacht

Versorgungseinrichtungen

vorhanden

- vorhandene ELT-Leitung
- vorhand. ELT-Leitung, Freileitung
- vorhand. Schmutzwasserleitung
- vorhandene Fernmeldeleitung
- vorhand.Trinkwasserleitung
- vorhandene Verrohrungen mit Sohlangaben

1 3 5 7 9 11 13 15 17 19 21 23 25 27 29
2 4 6 8 10 12 14 16 18 20 22 24 26 28 30

Entwurfsbearbeitung:		
Liebold Architekten & Ingenieure Am Damm 7 09661 Hainichen Tel.: 037207 - 655 601 Fax: 037207 - 655 611 E-Mail: kontakt@liebold-ai.de	Bearbeitet:	I. Schwarzer
	Gezeichnet:	I. Schwarzer
	Geprüft: 27.03.2020	
	Projekt-Nr.: 2406 Schl-Nieder, 2.2-6.	

Stadt Hainichen		
Markt 1 09661 Hainichen	Tel.: 037207 / 60-0 Fax: 037207/ 60-112 E-Mail: hainichen@hainichen.de	Bearbeitet: Geprüft: Projekt-Nr.:

Nr.	Art der Änderung	Datum	Zeichen
1	Eintragung des bereits fertiggestellten Teilbereiches vom Radweg ab Bau-km 3+837,00 bis Ende 3. BA sowie Fertigstellung Brückenbauwerk BW 10	10 / 2019	Schwarzer

FESTSTELLUNGSENTWURF

1. TEKTUR

STADT HAINICHEN

ehemalige Bahnstrecke Hainichen - Roßwein

Unterlage / Blatt-Nr.: 5/11

Lageplan

PROJIS-Nr.: Striegistalradweg, 2.2 - 6. Bauabschnitt

Maßstab: 1 : 500

Striegistalradweg Schlegel - Niederstriegis
2.2 - 6. Bauabschnitt
Teilabschnitt 3.BA, Bau-km 3+870.82 bis 4+210.56

aufgestellt:
Stadt Hainichen

Hainichen, den 27.03.2020