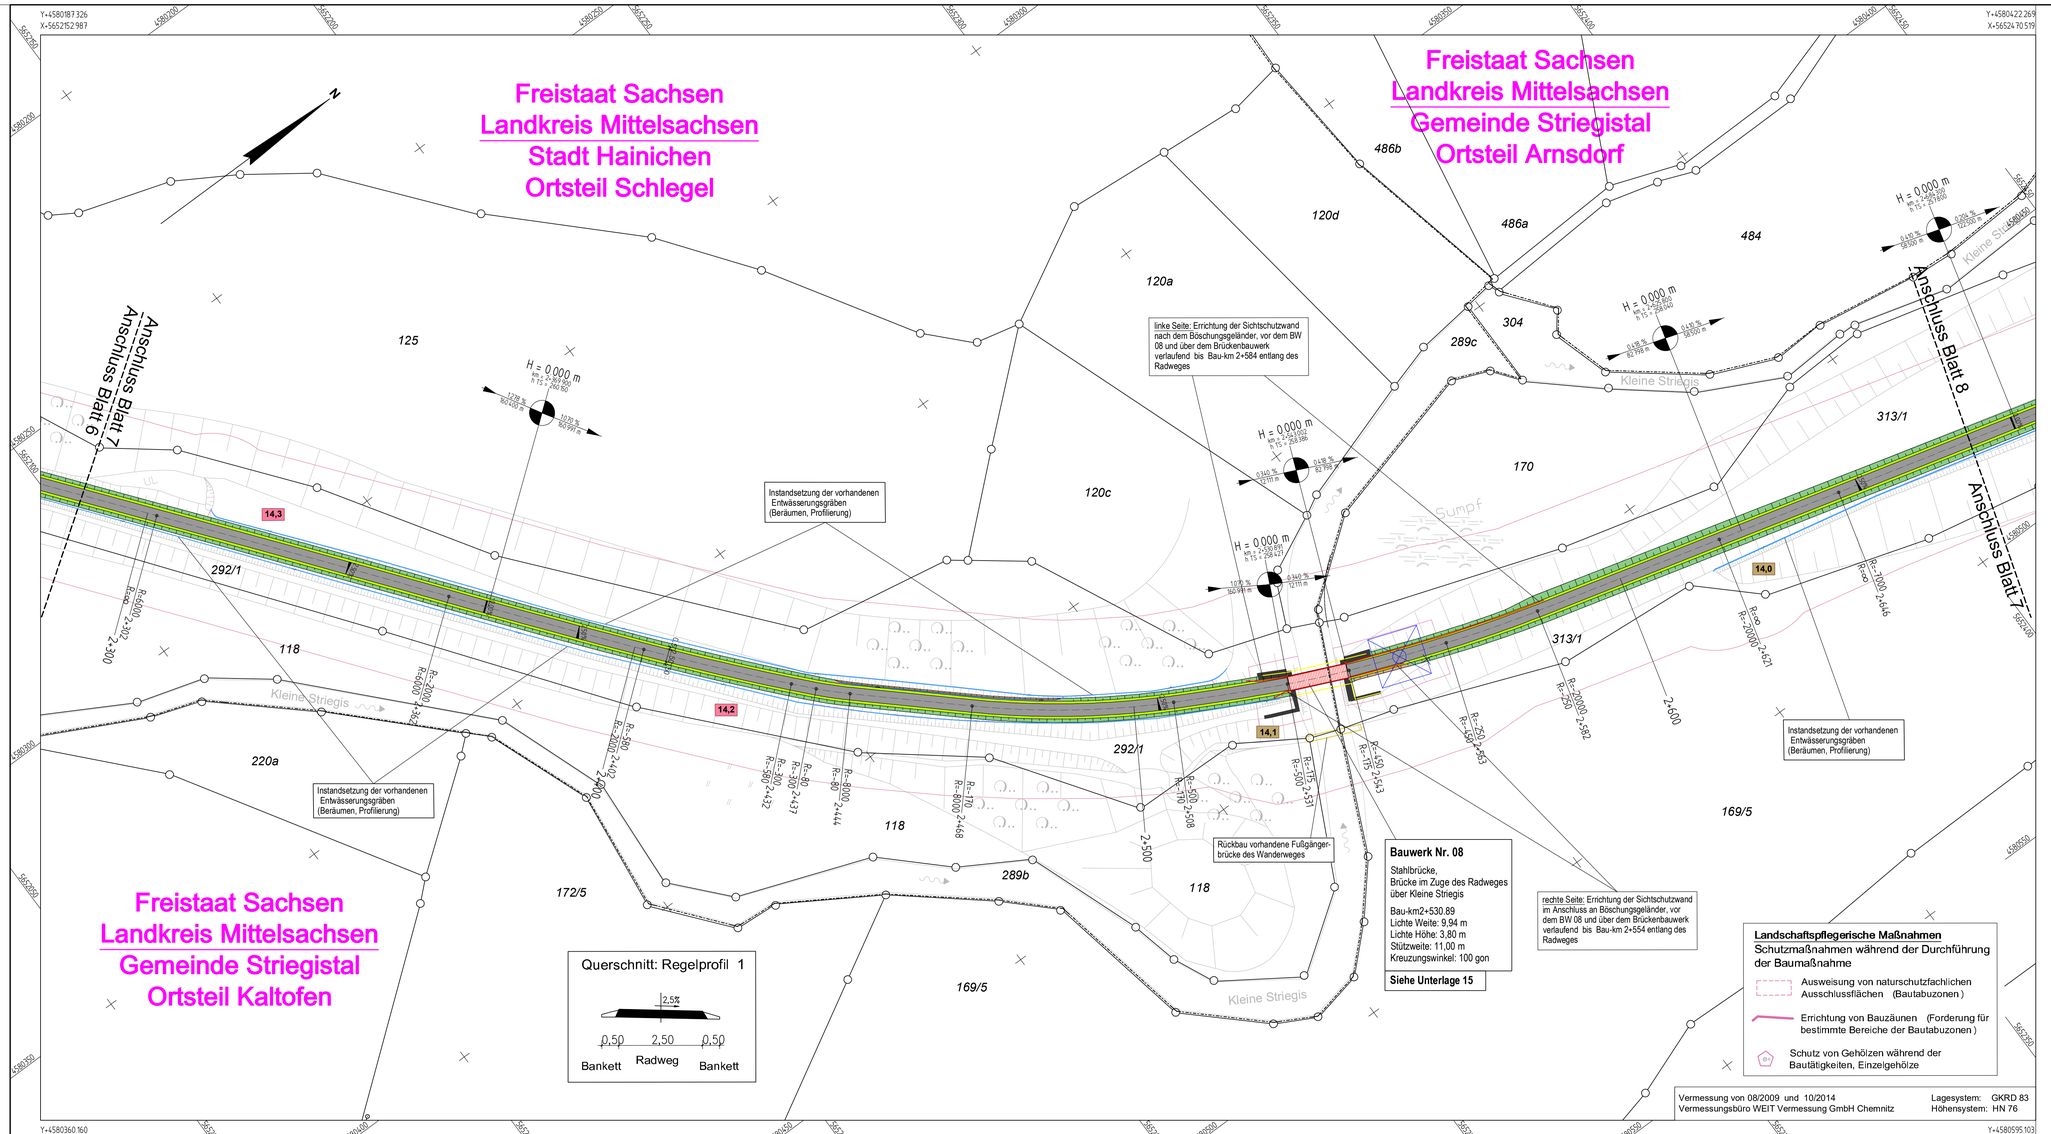


## Zeichenerklärung:

**Planung**

- Einlässerungsmulde, Dammböschung, Bankett, Radweg (Asphalt / wassergebundene Wegdecke), Bankett, Dammböschung
- Neigungsbruchpunkt mit Angabe von Ausrundungshalbmesser, Längsneigung und Abstand zum nächsten Neigungsbruchpunkt
- vorhandene Brückenbauwerke
- Kilometrierung Radweg
- neuer Brückenbelag: Holzbohlen
- Radiusangabe Gradiente
- neues Geländer am Bauwerk
- Fahrbahnquerneigung
- Sanierung/Aufbetonieren am Bauwerk
- Pflasterrinne, in Beton verlegt
- Schotterauffüllung
- Einschnittböschung
- Rasengittersteine aus Beton, in Splitt
- Poller / Geländer
- Radweg in öffentlichen Bereichen
- Entwässerung: Rohrdurchlass DN300 u. Böschungsstück,Ein-/Auslaufbauwerk

**Verwaltung**

- Flurstücksgrenze mit Flurstücksnummer (Grenzmarke ab- und unvermarkt)
- Gemarkungsgrenze

**Legende des Vermessungsbüros**

- Mischwald / Laubwald
- sumpfiges Gebiet
- Ackerland / Gartenland
- Wiese
- Obstwiese
- Gebüsch / einzelner Laubbaum
- einzelne Nadelbäume / Nadelwald

**Sonstiges**

- vorhandene Objekte/Gebäude
- befestigte Flächen (Betonsteinpflaster, bituminöser Belag, Schotterdecke, Betonplatten, Rasengitterplatten, Kleinpflaster, Schotter)
- km-Stein Deutsche Bahn, vorhanden
- km-Stein Deutsche Bahn, nicht vorh.
- Abbruch von Objekten
- Wirtschaftsweg
- Straßenprofil, bleibt unverändert, nur Anpassung im Bereich Anschluss Radweg
- Verkehrszeichen / Schild, Leitpfosten, Stahlbetonmast / Holzmast
- Schmutzwasserschacht / Schacht

**Versorgungseinrichtungen**

- vorhandene Verrohrungen mit Sohlangaben
- vorhandene ELT-Leitung
- vorhandene Fernmeldeleitung
- vorhand. ELT-Leitung, Freileitung
- vorhand.Trinkwasserleitung
- vorhand. Schmutzwasserleitung

1 3 5 7 9 11 13 15 17 19 21 23 25 27 29
2 4 6 8 10 12 14 16 18 20 22 24 26 28 30


Entwurfsbearbeitung:
**Liebold Architekten & Ingenieure**
Am Damm 7
09661 Hainichen
Tel.: 037207 - 655 601 Fax: 037207 - 655 611
E-Mail: kontakt@liebold-ai.de


| | |
|---|---|
| Bearbeitet: | I. Schwarzer |
| Gezeichnet: | I. Schwarzer |
| Geprüft: 27.03.2020 | |
| Projekt-Nr.: 2406 Schl-Nieder, 2.2-6. | |


Stadt Hainichen
Markt 1
09661 Hainichen
Tel.: 037207 / 60-0
Fax: 037207/ 60-112
E-Mail: hainichen@hainichen.de


| | |
|---|---|
| Bearbeitet: | |
| Geprüft: | |
| Projekt-Nr.: | |

| Nr. | Art der Änderung | Datum | Zeichen |
|---|---|---|---|
| 1 | - Einbau zusätzlicher Sichtschutzwände vor und nach BW 08, beidseitig<br>- Rückbau vorhand. Fußgängerbrücke des Wanderweges | 11 / 2019 | Schwarzer |

# FESTSTELLUNGSENTWURF

1. TEKTUR

STADT HAINICHEN

ehemalige Bahnstrecke Hainichen - Roßwein

Unterlage / Blatt-Nr.: 5/7

Lageplan

PROJIS-Nr.: Striegistalradweg, 2.2 - 6. Bauabschnitt

Maßstab: 1 : 500

## Striegistalradweg Schlegel - Niederstriegis
## 2.2 - 6. Bauabschnitt
Teilabschnitt 3.BA, Bau-km 2+286.57 bis 2+674.32

aufgestellt:
Stadt Hainichen

Hainichen, den 27.03.2020